


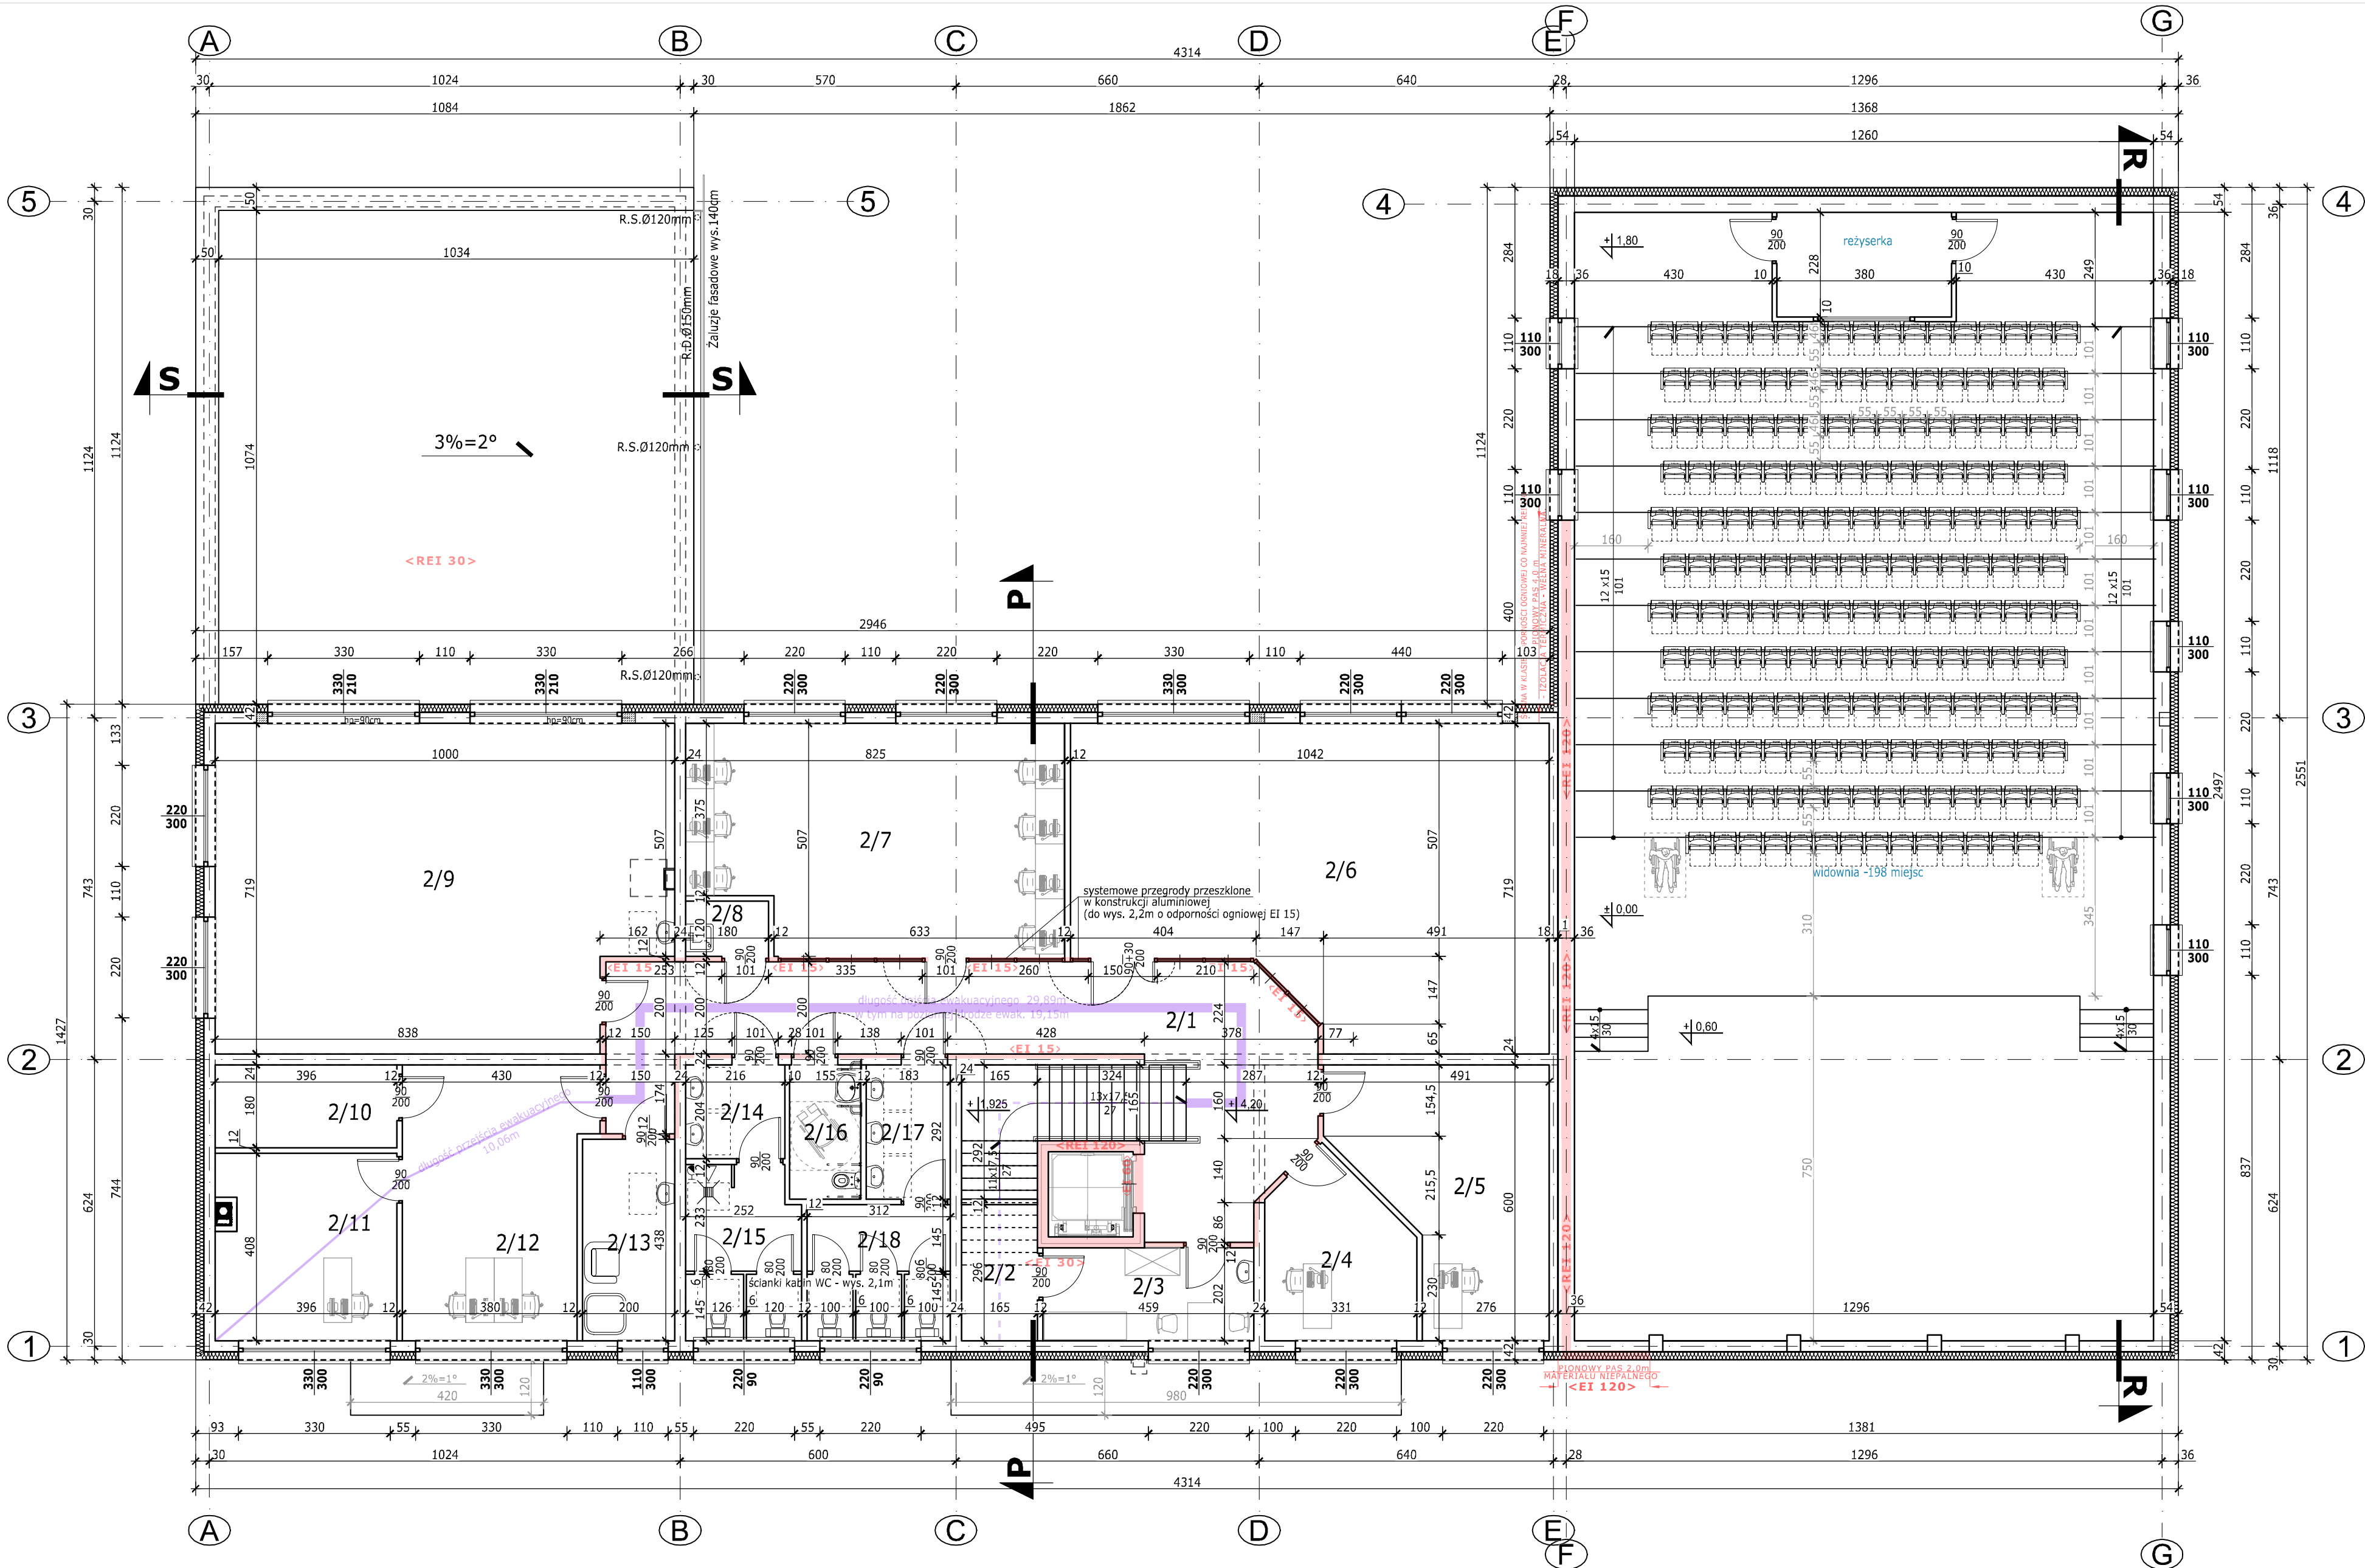

ZESTAWIENIE POMIESZCZEŃ PIĘTRA				
Nr	Nazwa pomieszczenia	Powierzchnia	Posadzka	Wysokość
2/1	KOMUNIKACJA	52,51 m ²	gres	
2/2	POM. TECHNCZNE (MASZYNOWNIA DŹWIGU)	4,89 m ²	gres	3,0m (3,43m)
2/3	POM. SOCJALNE	9,27 m ²	gres	3,0m (3,43m)
2/4	POM. BIUROWE	11,38 m ²	gres	3,0m (3,43m)
2/5	POM. BIUROWE	22,21 m ²	gres	3,0m (3,43m)
2/6	BIBLIOTEKA	64,32 m ²	gres	3,0m (3,43m)
2/7	CZYTEL尼亚	39,29 m ²	gres	3,0m (3,43m)
2/8	POM. PORZĄDKOWE	2,16 m ²	gres	3,0m (3,43m)
2/9	SALA WARSZTATOWA	68,47 m ²	gres	3,0m (3,43m)
2/10	MAGAZYN PODRĘCZNY	7,13 m ²	gres	3,0m (3,43m)
2/11	POM. BIUROWE	16,16 m ²	gres	3,0m (3,43m)
2/12	POM. BIUROWE	23,55 m ²	gres	3,0m (3,43m)
2/13	POM. DO KARMIENIA I PRZEWIJANIA DZIECI	8,76 m ²	gres	3,0m (3,43m)
2/14	PRZEDSIÓNEK W.C.	4,41 m ²	gres	3,0m (3,43m)
2/15	W.C. MĘSKIE	9,35 m ²	gres	3,0m (3,43m)
2/16	W.C. NIEPEŁNOSPRAWNCH	4,53 m ²	gres	3,0m (3,43m)
2/17	PRZEDSIÓNEK W.C.	5,35 m ²	gres	3,0m (3,43m)
2/18	W.C. DAMSKIE	9,23 m ²	gres	3,0m (3,43m)
Suma powierzchni		362,96 m ²		

Sufity podwieszane należy wykonać z materiałów nie-palnych lub niezapalnych, niekapiących i nieopadających pod wpływem ognia.

W pomieszczeniach **2/1, 2/6, 2/7** - sufity podwieszane otwarte rastrowe typu OPEN-CELL o oczkach 150x150mm z profili szerokości 10 mm i wysokości 40mm.

W pozostałych pomieszczeniach - sufity podwieszane kasetonowe z płyt mineralnych.

Na rysunkach podano minimalną szerokość i wysokość otworów drzwiowych w świetle przejścia (w cm).

Grubość skrzydeł drzwi po otwarciu nie może zmniejszać minimalnego światła przejścia.

Światła przejścia nie mogą zmniejszać również takie elementy jak nożyki blokujące, oboje, klamki i uchwyty.

Wykonując otwory drzwiowe w murze z uwagi na konieczność zachowania określonego światła przejścia – należy uwzględnić wymiary ościeżnic, grubości skrzydeł drzwiowych oraz inne wytyczne producenta drzwi po jego wybraniu.

Drzwi ze szkłem, należy wykonać ze szkła bezpiecznego (hartowanego i klejonego) zabezpieczającego przed rozbitiem oraz skaleczeniem z obydwu stron drzwi. Dotyczy również nieotwieranych pół/kwater oraz nasłwiteł nad drzwiami.

Przed zamówieniem, wykonaniem oraz zamontowaniem stolarki należy dokonać sprawdzenia wymiarów w naturze, a także kierunku otwarcia skrzydeł.

POWIERZCHNIA ZABUDOWY 891,21 m²
POWIERZCHNIA CAŁKOWITA 1314,03 m²
w poziomie parteru 891,21 m²
w poziomie piętra 422,82 m²
POWIERZCHNIA UŻYTKOWA 1104,26 m²
w poziomie parteru 741,29 m²
w poziomie piętra 362,96 m²
KUBATURA 7 291,5m³

NAZWA ZAMIERZENIA BUDOWLANEGO: BUDOWLA BUDYNKU GMINNEGO CENTRUM KULTURY , ZBIORNIKA NA ŚCIEKI sanitarne o poj.10m ³ , ZBIORNIKA NA WODY OPADOWE o poj.10m ³ , 44 MIEJSC POSTOJOWYCH Z DOJAZDEM O UTWARZONEJ NAWIERZCHNI				
ADRES: Świdry 99, gm. Łuków, nr ewid. działek: 417/2, 417/4, 418/2, 418/4 Jedn.ewid.: 061105 2-gmina Łuków, Obręb: 0030 Świdry				
TYTUŁ: RZUT PIĘTRA		SKALA: 1:100	NUMER: A-2	
PROJEKTANT mgr inż. arch. Magdalena Rafalska	architektura	2/02/OL	DATA 11 / 2025	PODPIS
SPRAWDZAJĄCY mgr inż. arch. Aneta Mazur	architektura	283/LBOKK/2021	DATA 11 / 2025	