


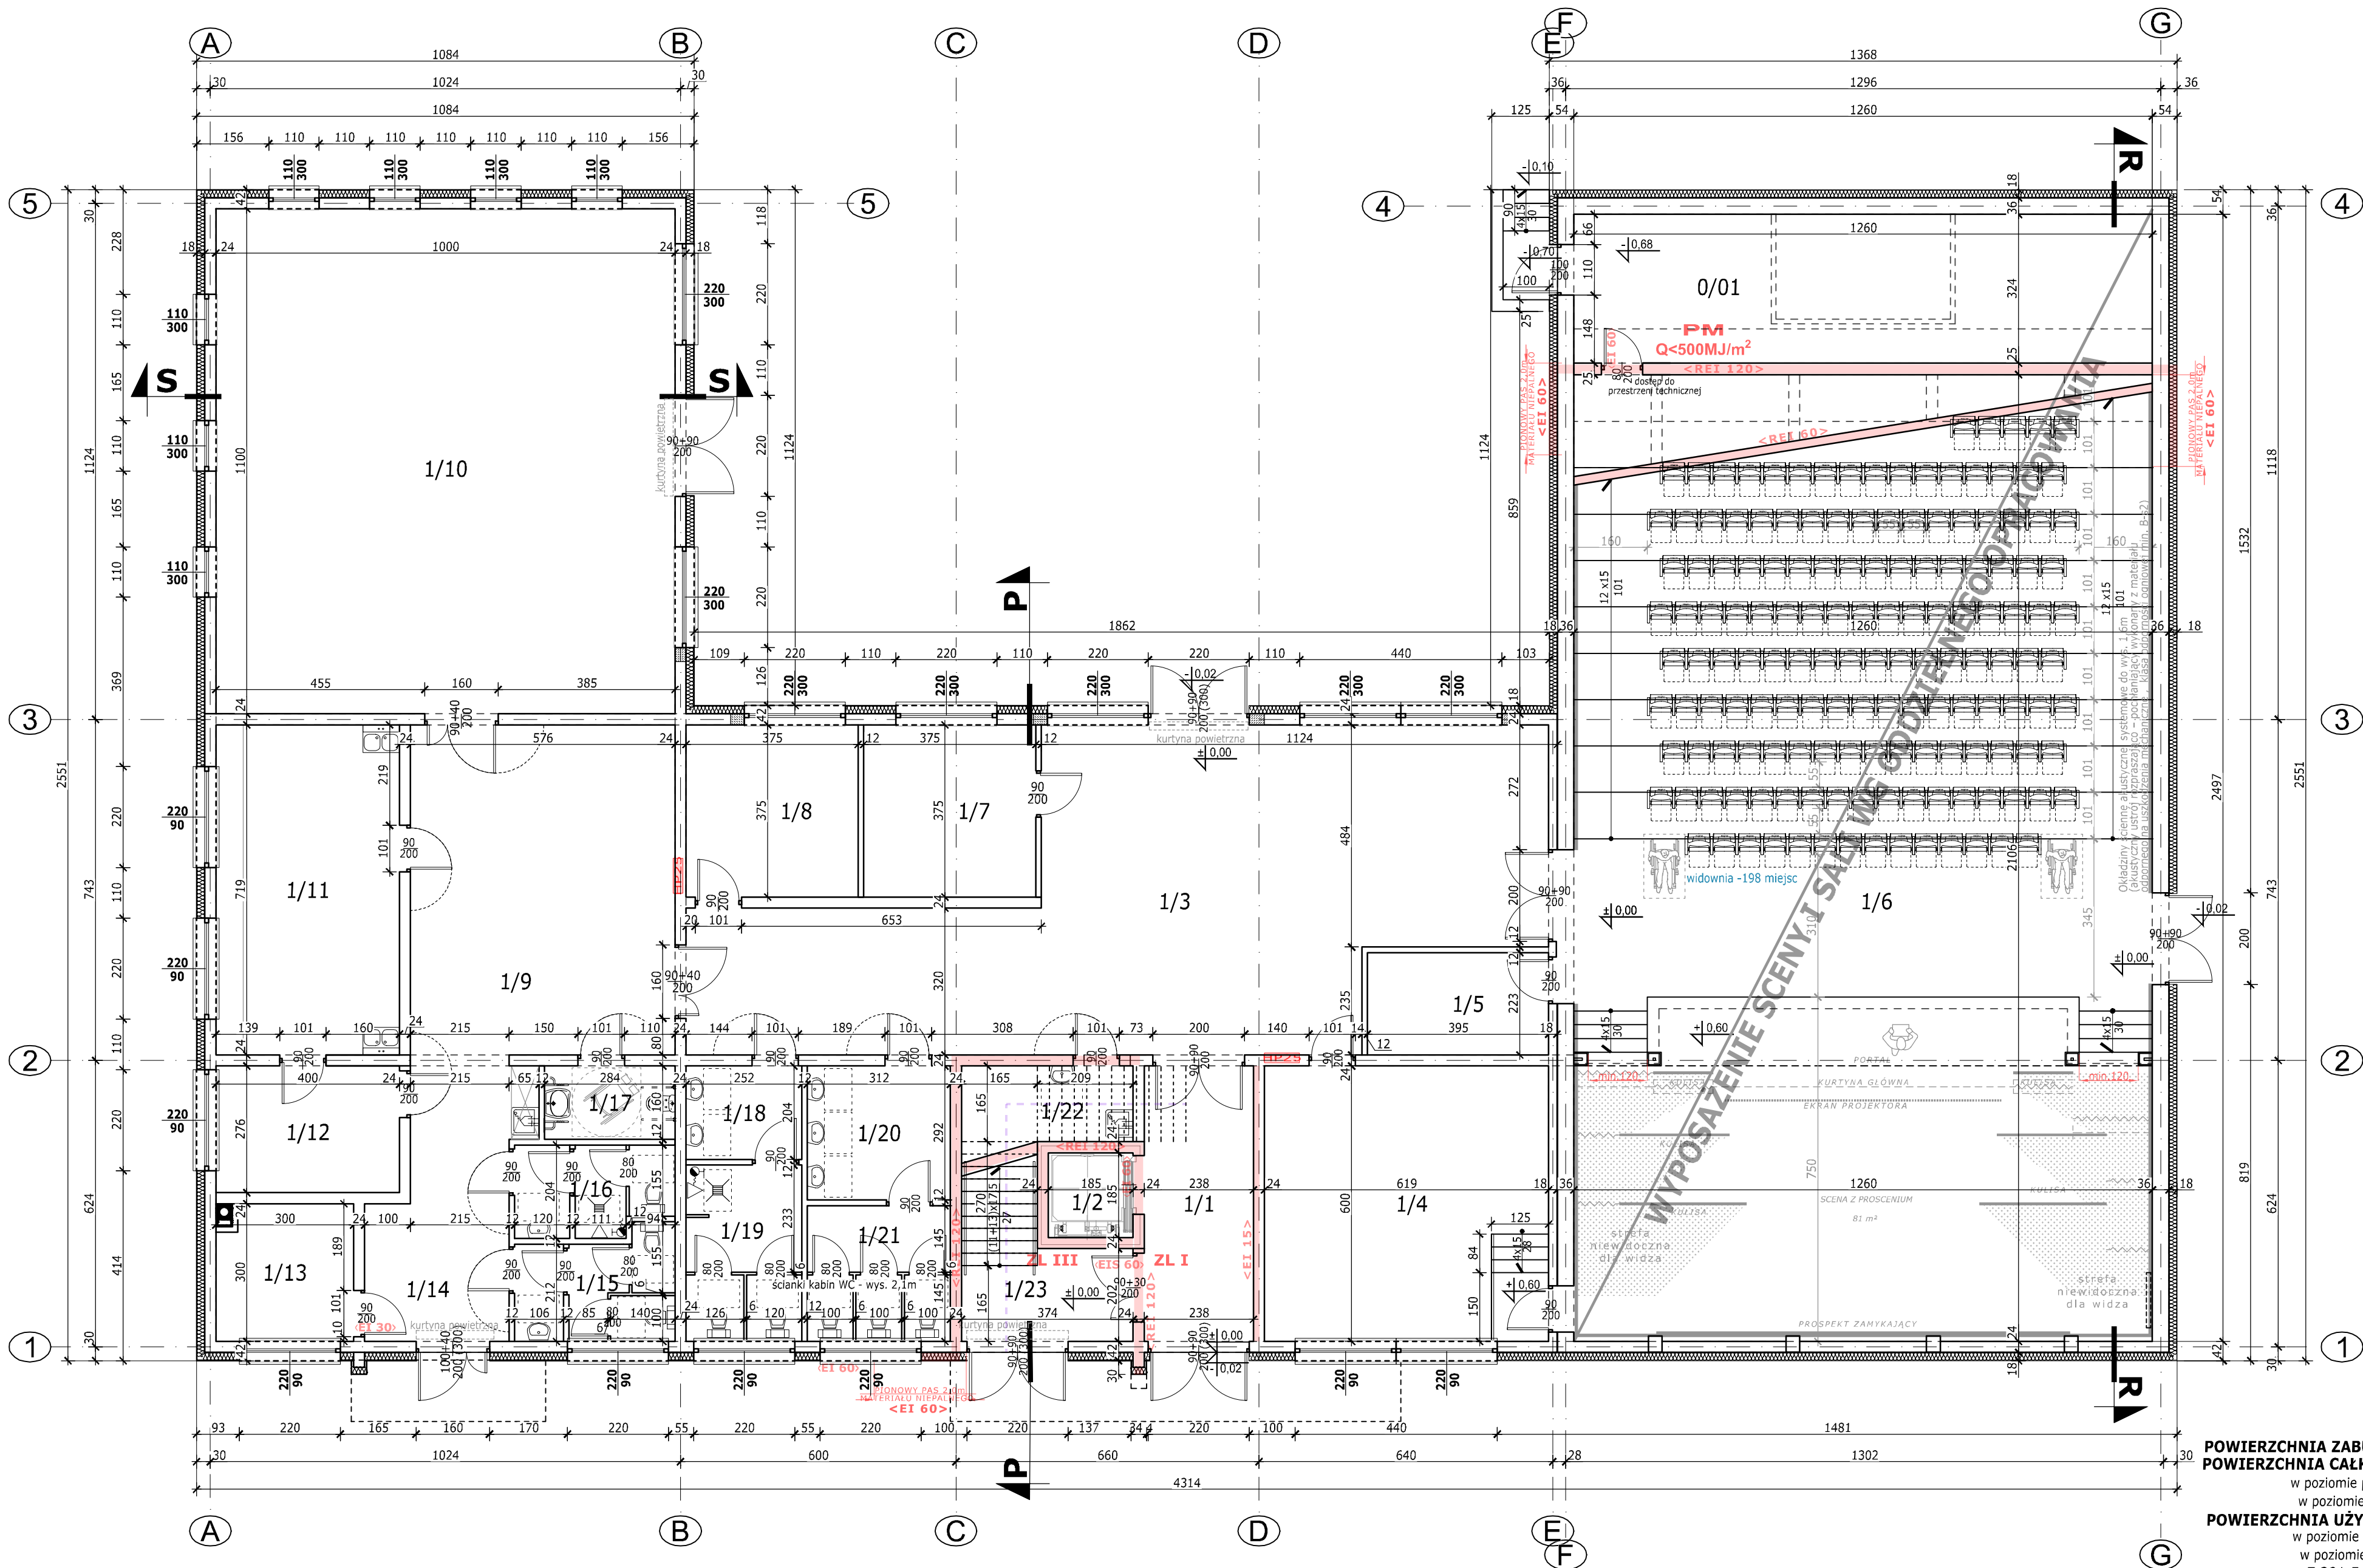

Nr	Nazwa pomieszczenia	Powierzchnia	Posadzka	Wysokość
0/01	SUTERENA - POMIESZCZENIE GOSPODARCZE	40,82 m²	szlichta cem.	2,2m

ZESTAWIENIE POMIESZCZEŃ PARTERU				
Nr	Nazwa pomieszczenia	Powierzchnia	Posadzka	Wysokość
1/1	KOMUNIKACJA	14,28 m²	gres	3,30m (3,78m)
1/2	DŹWIG OSOBOWY (kabina)	2,16 m²	wykładzina PCV	2,50m
1/3	FOYER	94,65 m²	gres	3,30m (3,78m)
1/4	ZAPLECZE SCENY	37,14 m²	gres	3,30m (3,78m)
1/5	ZAPLECZE SALI WIDOWISKOWEJ	8,81 m²	gres	3,30m (3,78m)
1/6	SALA WIDOWISKOWA	309,33 m²	wg technologii	zmienna
1/7	POKÓJ BIUROWY	14,06 m²	gres	3,30m (3,78m)
1/8	POKÓJ BIUROWY	14,06 m²	gres	3,30m (3,78m)
1/9	FOYER	16,42 m²	gres	3,30m (3,78m)
1/10	SALA SPOTKAŃ	110,00 m²	gres	3,30m (3,78m)
1/11	ANEKS KUCHENNY	28,76 m²	gres	3,30m (3,78m)
1/12	MAGAZYN	11,04 m²	gres	3,30m (3,78m)
1/13	KOTŁOWNIA	9,00 m²	gres	3,30m (3,78m)
1/14	KOMUNIKACJA	16,42 m²	gres	3,30m (3,78m)
1/15	W.C. DAMSKIE	7,86 m²	gres	3,30m (3,78m)
1/16	W.C. MĘSKIE	6,60 m²	gres	3,30m (3,78m)
1/17	W.C. NIEPEŁNOSPRAWNCH	4,54 m²	gres	3,30m (3,78m)
1/18	PRZEDSIÓNEK W.C.	5,15 m²	gres	3,30m (3,78m)
1/19	W.C. MĘSKIE	9,66 m²	gres	3,30m (3,78m)
1/20	PRZEDSIÓNEK W.C.	9,12 m²	gres	3,30m (3,78m)
1/21	W.C. DAMSKIE	9,23 m²	gres	3,30m (3,78m)
1/22	POM. PORZĄDKOWE	3,00 m²	gres	3,30m (3,78m)
1/23	KOMUNIKACJA	14,12 m²	gres	3,30m (3,78m)
Suma powierzchni		741,29 m²		

- Pomieszczenia przeznaczone do jednoczesnego przebywania ponad 200 osób dorosłych lub 100 dzieci, w których miejsca do siedzenia są ustawione w rzędach (Dz. U. Poz. 1225, § 261), powinny mieć:
- fotele i inne siedzenia trudno zapalne oraz niewydzielające produktów rozkładu i spalania, określonych jako bardzo toksyczne, zgodnie z Polską Normą dotyczącą badań wydzielenia produktów toksycznych; określenie trudno zapalny przypisuje się fotelom i innym siedzeniom, które nie ulegają postępującemu tleniu i spalaniu płomieniowemu w warunkach określonych Polską Normą dotyczącą badania zapalności mebli tapicerowanych;
 - szerokość przejść pomiędzy rzędami siedzeń nie mniejszą niż 0,45 m, przy czym odległość tę należy ustalić, biorąc pod uwagę odstęp między stałymi elementami siedzeń;
 - liczbę siedzeń w rzędzie nie większą niż 16 pomiędzy przejściami, przy czym dopuszcza się zwiększenie liczby miejsc w rzędach do 40 pod warunkiem zwiększenia odstępu między rzędami siedzeń o 1 cm na każde dodatkowe siedzenie powyżej 16;
 - szerokość przejść komunikacyjnych nie mniejszą niż 1,2 m przy liczbie osób do 150, a przy większej ich liczbie szerokość tę należy zwiększyć proporcjonalnie o 0,6 m na 100 osób;
 - rzędy siedzeń lub ławek trwale umocowane do podłogi albo siedzenia sztywno łączone ze sobą w rzędy oraz między rzędy.

Sufity podwieszane należy wykonać z materiałów nie-palnych lub niezapalnych, niekapiących i nieopadających pod wpływem ognia.

W pomieszczeniach 1/1, 1/3, 1/9, 1/10, 1/14 – sufity podwieszane otwarte rastrowe typu OPEN-CELL o oczkach 150x150mm z profili szerokości 10 mm i wysokości 40mm.

W pozostałych pomieszczeniach – sufity podwieszane kasetonowe z płyt mineralnych.

Na rygnokach podgona minimalną szerokość i wysokość otworów drzwiowych w świetle przejścia (w cm). Grubość skrzydła drzwi po otwarciu nie może pomniejszać minimalnego światła przejścia.

Lokalne elementy jak nożki blokujące, daboje, klamki i uchwyty.

Wykonując otwory drzwiowe w murze – z uwagi na konieczność zachowania określonego światła przejścia – należy, uwzględnić wymiary osłonek, grubości skrzydeł drzwiowych oraz inne wytyczne producenta drzwi po jego wybraniu.

Drzwi ze szkleniem, należy wykonać ze szkła bezpiecznego (hartowanego i klejonego) zabezpieczającego przed rozbitciem oraz skaleczeniem z obydwu stron drzwi. Dotyczy również nieotwieranych półkwater oraz nasłwietli nad drzwiami.

Przed zamówieniem, wykonaniem oraz zamontowaniem stolarki należy dokonać sprawdzenia wymiarów w naturze, a także kierunku otwarcia skrzydeł.

POWIERZCHNIA ZABUDOWY 891,21 m²
POWIERZCHNIA CAŁKOWITA 1314,03 m²
w poziomie parteru 891,21 m²
w poziomie piętra 422,82 m²
POWIERZCHNIA UŻYTKOWA 1104,26 m²
w poziomie parteru 741,29 m²
w poziomie piętra 362,96 m²
KUBATURA 7 291,5m³

NAZWA ZAMIERZENIA BUDOWLANEGO:				
BUDOWA BUDYNKU GMINNEGO CENTRUM KULTURY, ZBIORNIKA NA ŚCIEKI sanitarne o poj.10m³, ZBIORNIKA NA WODY OPADOWE o poj.10m³, 44 MIEJSC POSTOJOWYCH Z DOJAZDEM O UTWORZONEJ NAWIERZCHNI				
ADRES: Świdry , gm. Łuków, nr ewid. działek 417/2, 417/4, 418/2, 418/4 Jedn.ewid.: 061105 2-gmina Łuków, Obręb: 0030 Świdry				
TYTUŁ: RZUT PARTERU		SKALA: 1:100	NUMER: A-1	
mgr inż. arch. Magdalena Rafalska	specjalność architektura	nr uprawnień 2/02/OL	data 11 / 2025	podpis
mgr inż. arch. Aneta Mazur		283/LBOKK/2021	11 / 2025	