



S0.1

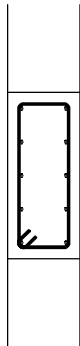


S0.2




S0.3

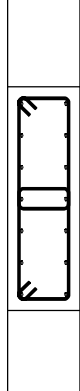


S0.4

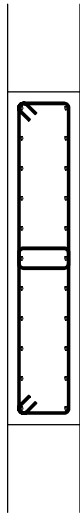

S0.5

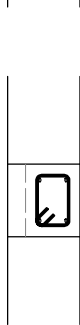


S0.6

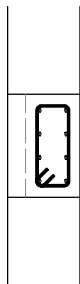










S0.7




S0.8

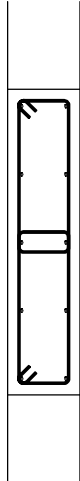

S0.9

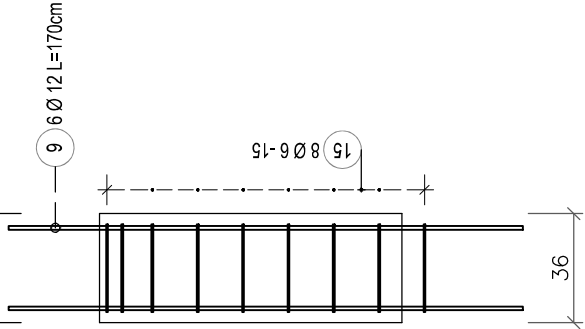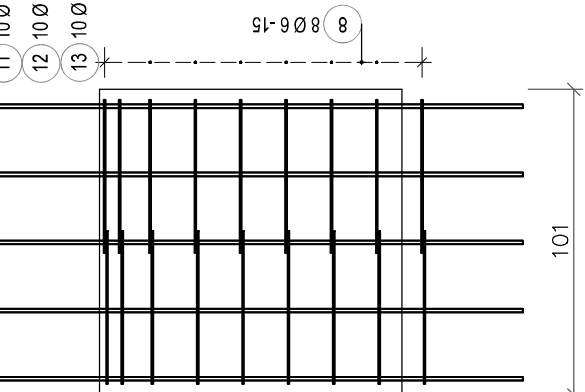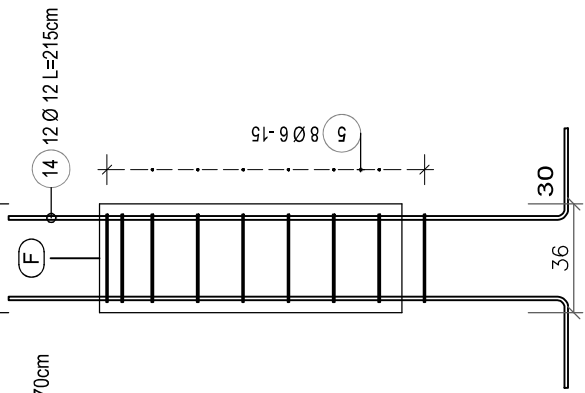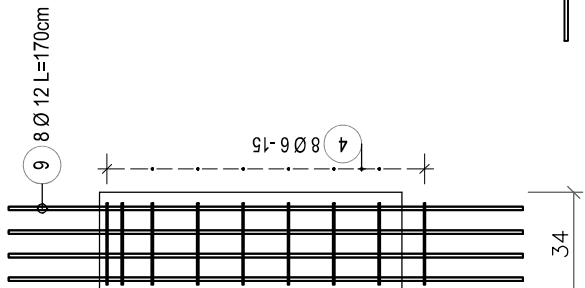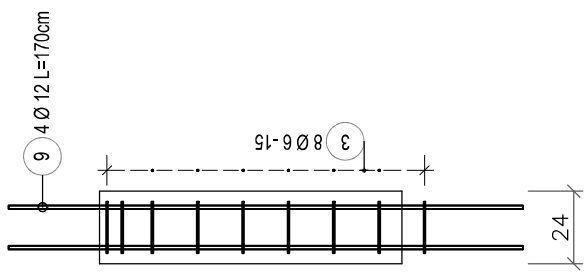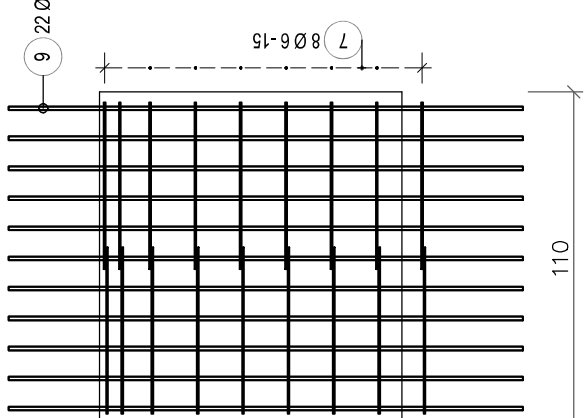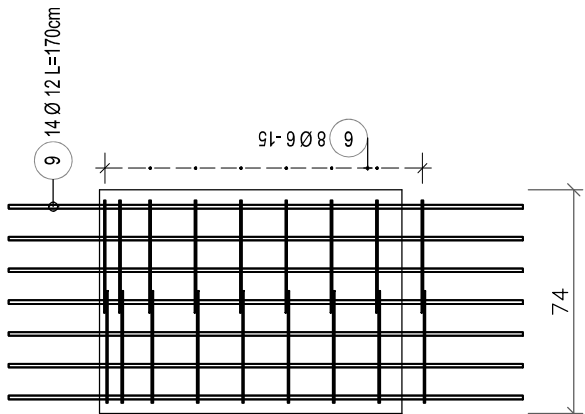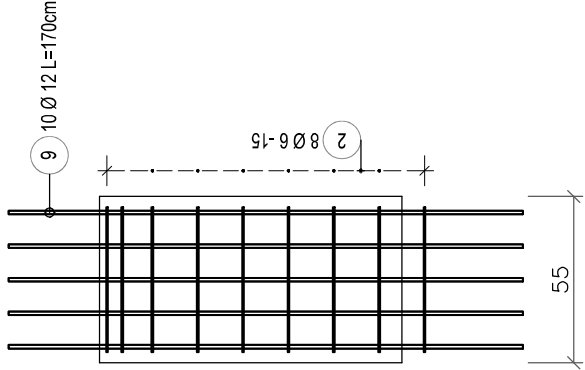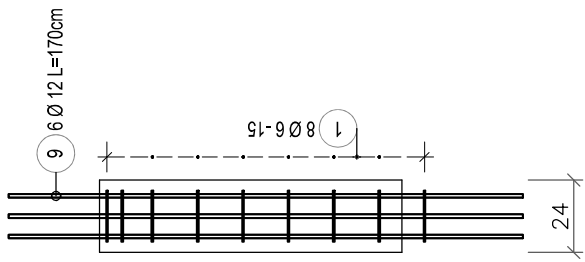

ZBROJENIE PŁYTY FUNDAMENTOWEJ SZYBŁU WINDOWEGO (EWENTUALNE PRZEBIÓR/ZAGĘBIENIA UZGODNIĆ Z DOSTAWCĄ TECHNOLOGII)

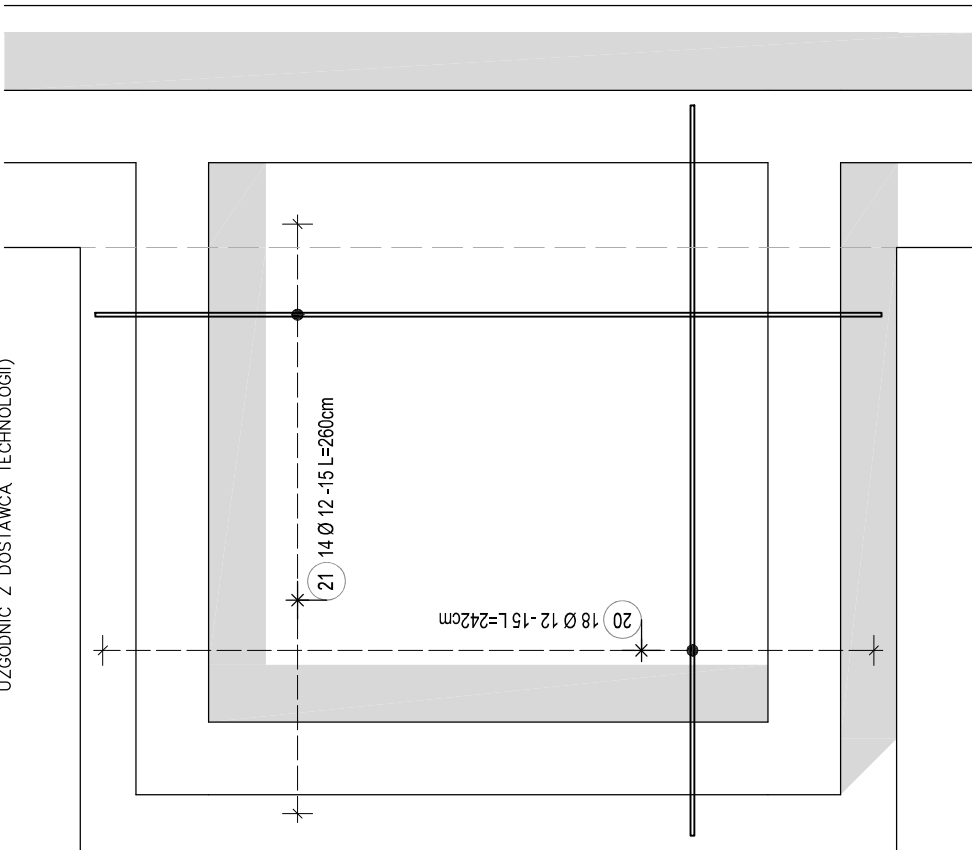

MATERIAŁ Y:
BETON PODKŁADOWY: C8/10 XO– min.10cm
BETON KONSTRUKCYJNY: C30/37 XC2; XA1
STAL KONSTRUKCYJNA B500B

SCIANY FUNDAMENTOWE:
SALI WIDOWISKOWEJ O GRUBOŚCI 36cm i 24cm– ŻELBETOWE, ZBROJONE DWOMA SIATKAMI Z PRĘTÓW #8mm, POZOSTAŁEJ CZĘŚCI BUDYNKU O GRUBOŚCI 24cm ŻELBETOWE, ZBROJONE DWOMA SIATKAMI Z PRĘTÓW #8mm, LUB Z PUŁSTAKÓW SZALUNKOWYCH ZBROJONYCH WG PRZYKŁADOWEGO RYSUNKU LUB DOKUMENTACJI PRODUCENTA I ZALEWANYCH BETONEM C25/30 XC2 S4

(ZBROJENIA SCIĄN NIE WYKAZANO W ZESTAWIENIU)
OTULINA ZBROJENIA ŁĄW FUNDAMENTOWYCH 50mm. OTULINA ZBROJENIA SCIĄN 35mm.
ROBOTY ZIEMNE NALEŻY PRÓWADZIĆ W OPARCIU O OPINIĘ GEOTECHNICZNĄ ORĄZ OPIS ROBÓT FUNDAMENTOWYCH.

ZESTAWIENIE NIE UWZGLĘDNIŁO ZBROJENIA SCIĄN FUNDAMENTOWYCH

Poz.	Szt.	Ø	Długość poj. [m]	Długość całkowita [m]	Masa [kg]
1	376	6	0.80	300.80	66.78
2	16	6	1.42	22.72	5.04
3	16	6	0.68	10.88	2.42
4	8	6	0.88	7.04	1.56
5	200	6	1.16	232.00	51.50
6	16	6	1.20	19.20	4.26
7	80	6	1.56	124.80	27.71
8	192	6	1.47	282.24	62.66
9	448	12	1.70	761.60	676.30
10	30	12	1.86	55.80	49.55
11	30	12	2.76	82.80	73.53
12	30	12	2.46	73.80	65.53
13	30	12	2.16	64.80	57.54
14	300	12	2.15	645.00	572.76
15	8	6	1.24	9.92	2.20
16	1	12	mb	3241.59	2878.53
17	1043	6	1.66	1731.38	384.37
18	554	6	1.42	786.68	174.64
19	52	12	1.90	98.80	87.73
20	18	12	2.42	43.56	38.68
21	14	12	2.60	36.40	32.32
22	203	12	1.10	223.30	198.29
23	113	12	1.30	146.90	130.45
24	42	12	1.50	63.00	55.94
25	171	12	0.90	153.90	136.66
26	66	6	2.04	134.64	29.89
27	21	12	0.90	18.90	16.78
28	17	12	0.90	15.30	13.59
29	31	12	1.10	34.10	30.28
30	78	12	1.30	101.40	90.04

Masa całkowita [kg] :

6017.53

projektował: mgr inż. Marek Sereńak MAZ/0497/POK/14	sprawił: inż. Andrzej Rafałski UAN–4224/45/37/86
zamierzenie budowlane:	
BUDOWA BUDYNKU GMINNEGO OŚRODKA KULTURY	
adres zamierzenia budowlanego: 417/4, 418/2, 418/4 Sąleszów gmina Łuków, powiat Łukowski, woj. Lubelskie Jednostka: 061105_2-gmina Łuków, Obrek: 0030 Świdry	
branża: KONSTRUKCYJNA	ZBROJENIE FUNDAMENTÓW
format: A2 skala 1:25	W1
01 2026	STR.