


STARTER SŁUPA ZE STROPU

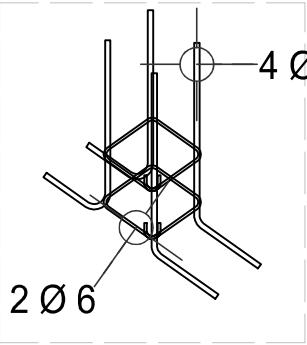

S1.1

S1.2

S1.3

S1.4


S1.5

S1.6

S1.7

S1.8

S1.9

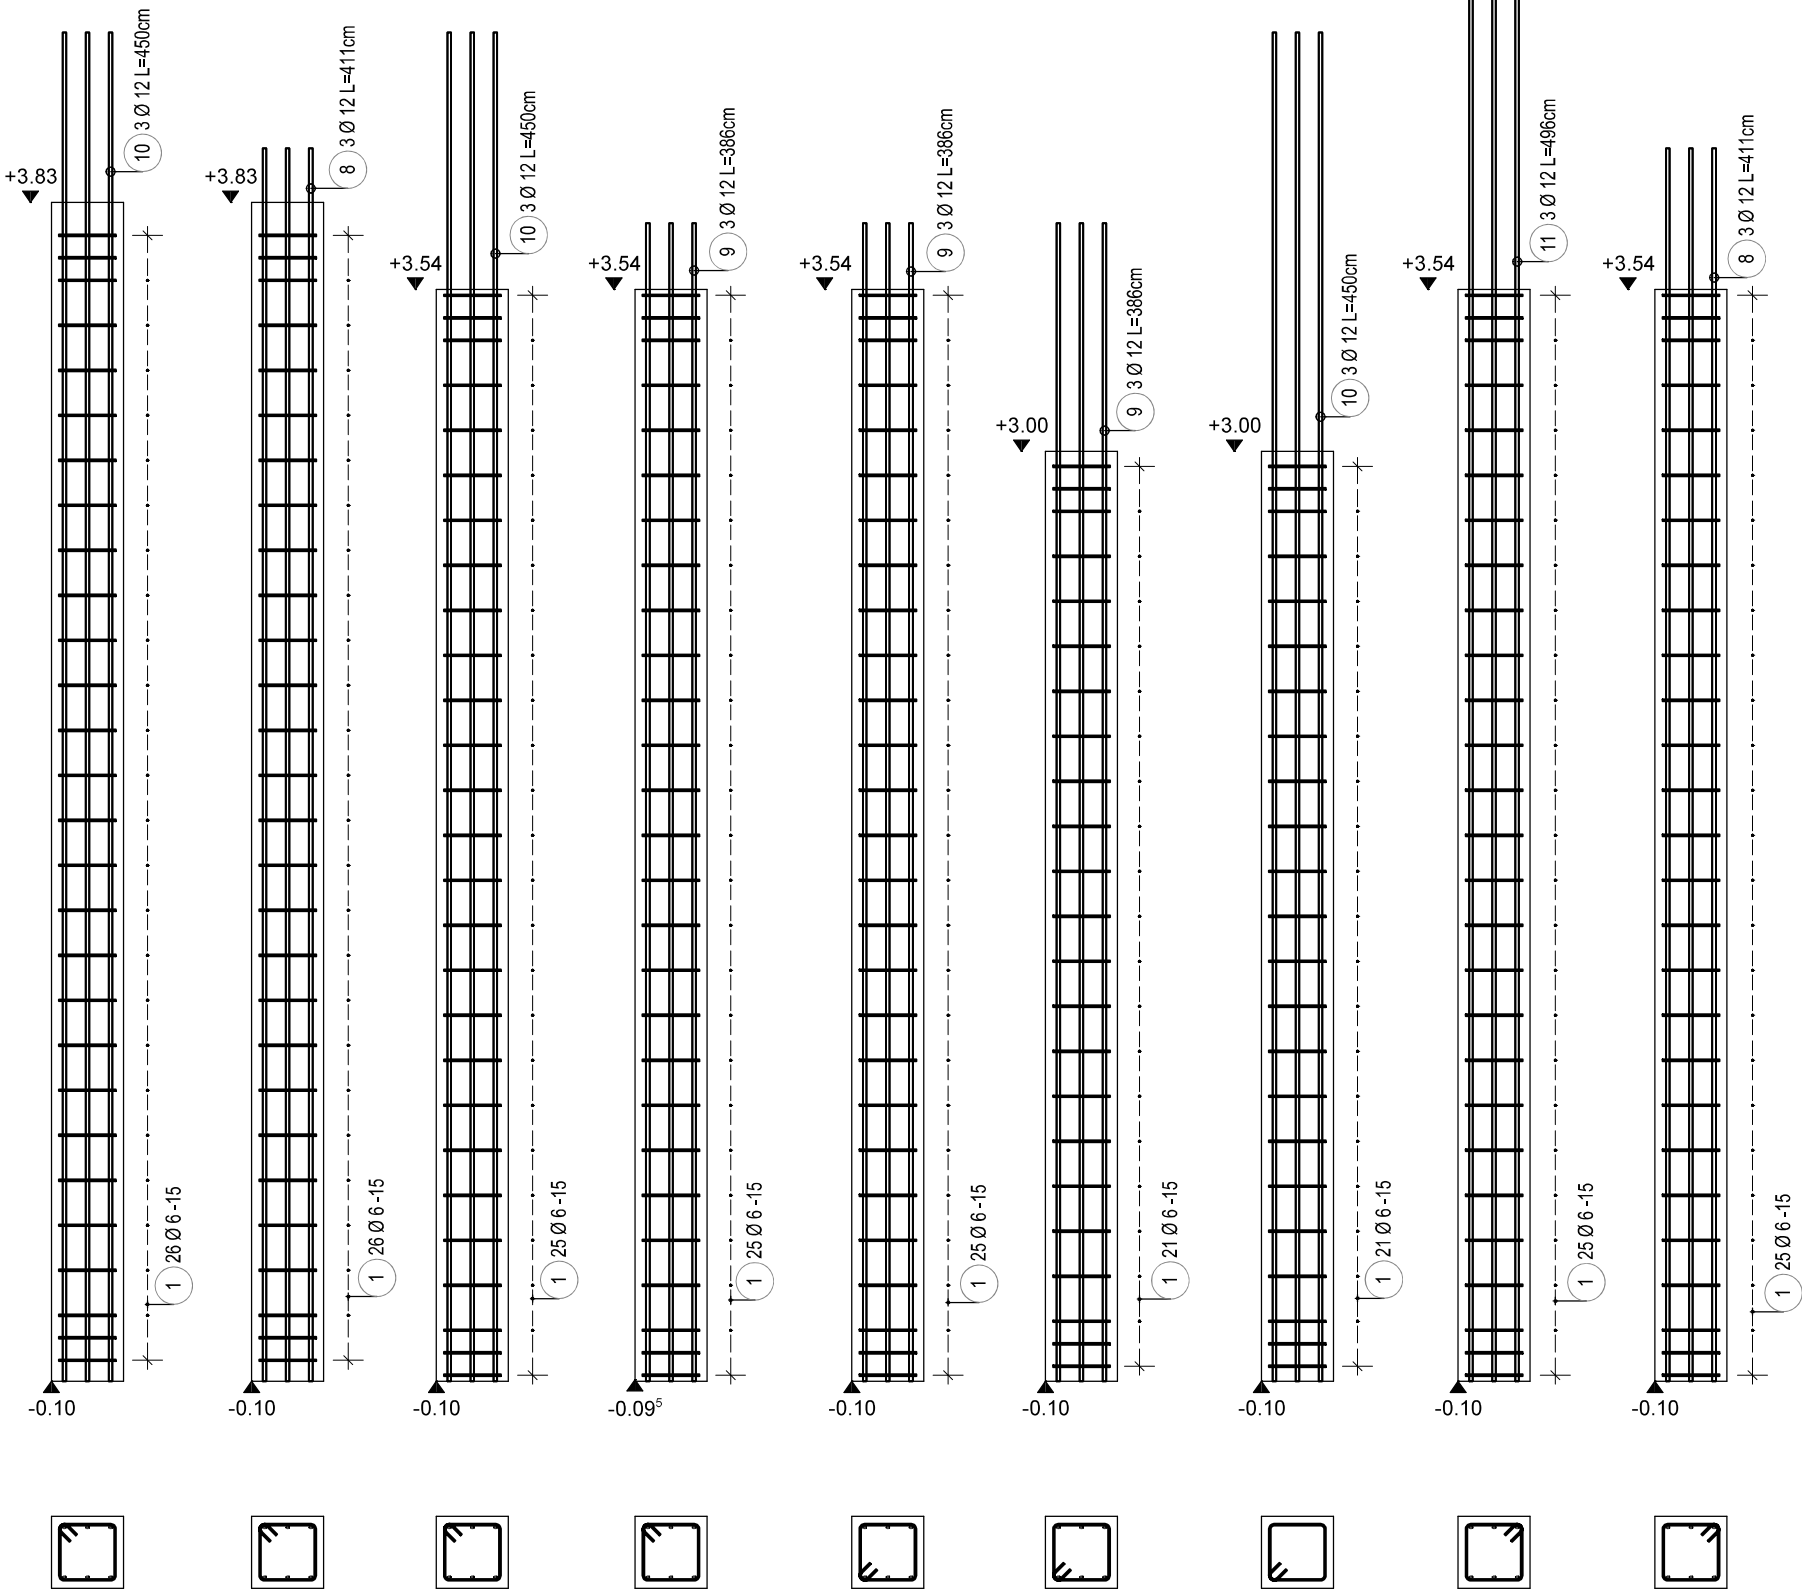

projektował: mgr inż. Marek Seremak MAZ/0497/P00K/14	sprawdził: inż. Andrzej Rafalski UAN-4224/45/37/86
zamierzenie budowlane: BUDOWA BUDYNKU GMINNEGO OŚRODKA KULTURY adres zamierzenia budowlanego: Świdry , gm. Łuków, nr ewid. działek 417/2, 417/4, 418/2, 418/4 Jedn.ewid.: 061105_2-gmina Łuków, Obreb: 0030 Świdry	
branża: KONSTRUKCYJNA	ZBROJENIE SŁUPÓW PRZYZIEMIA 1
format: A3 skala 1:25	
01 2026	W2
STR.	