


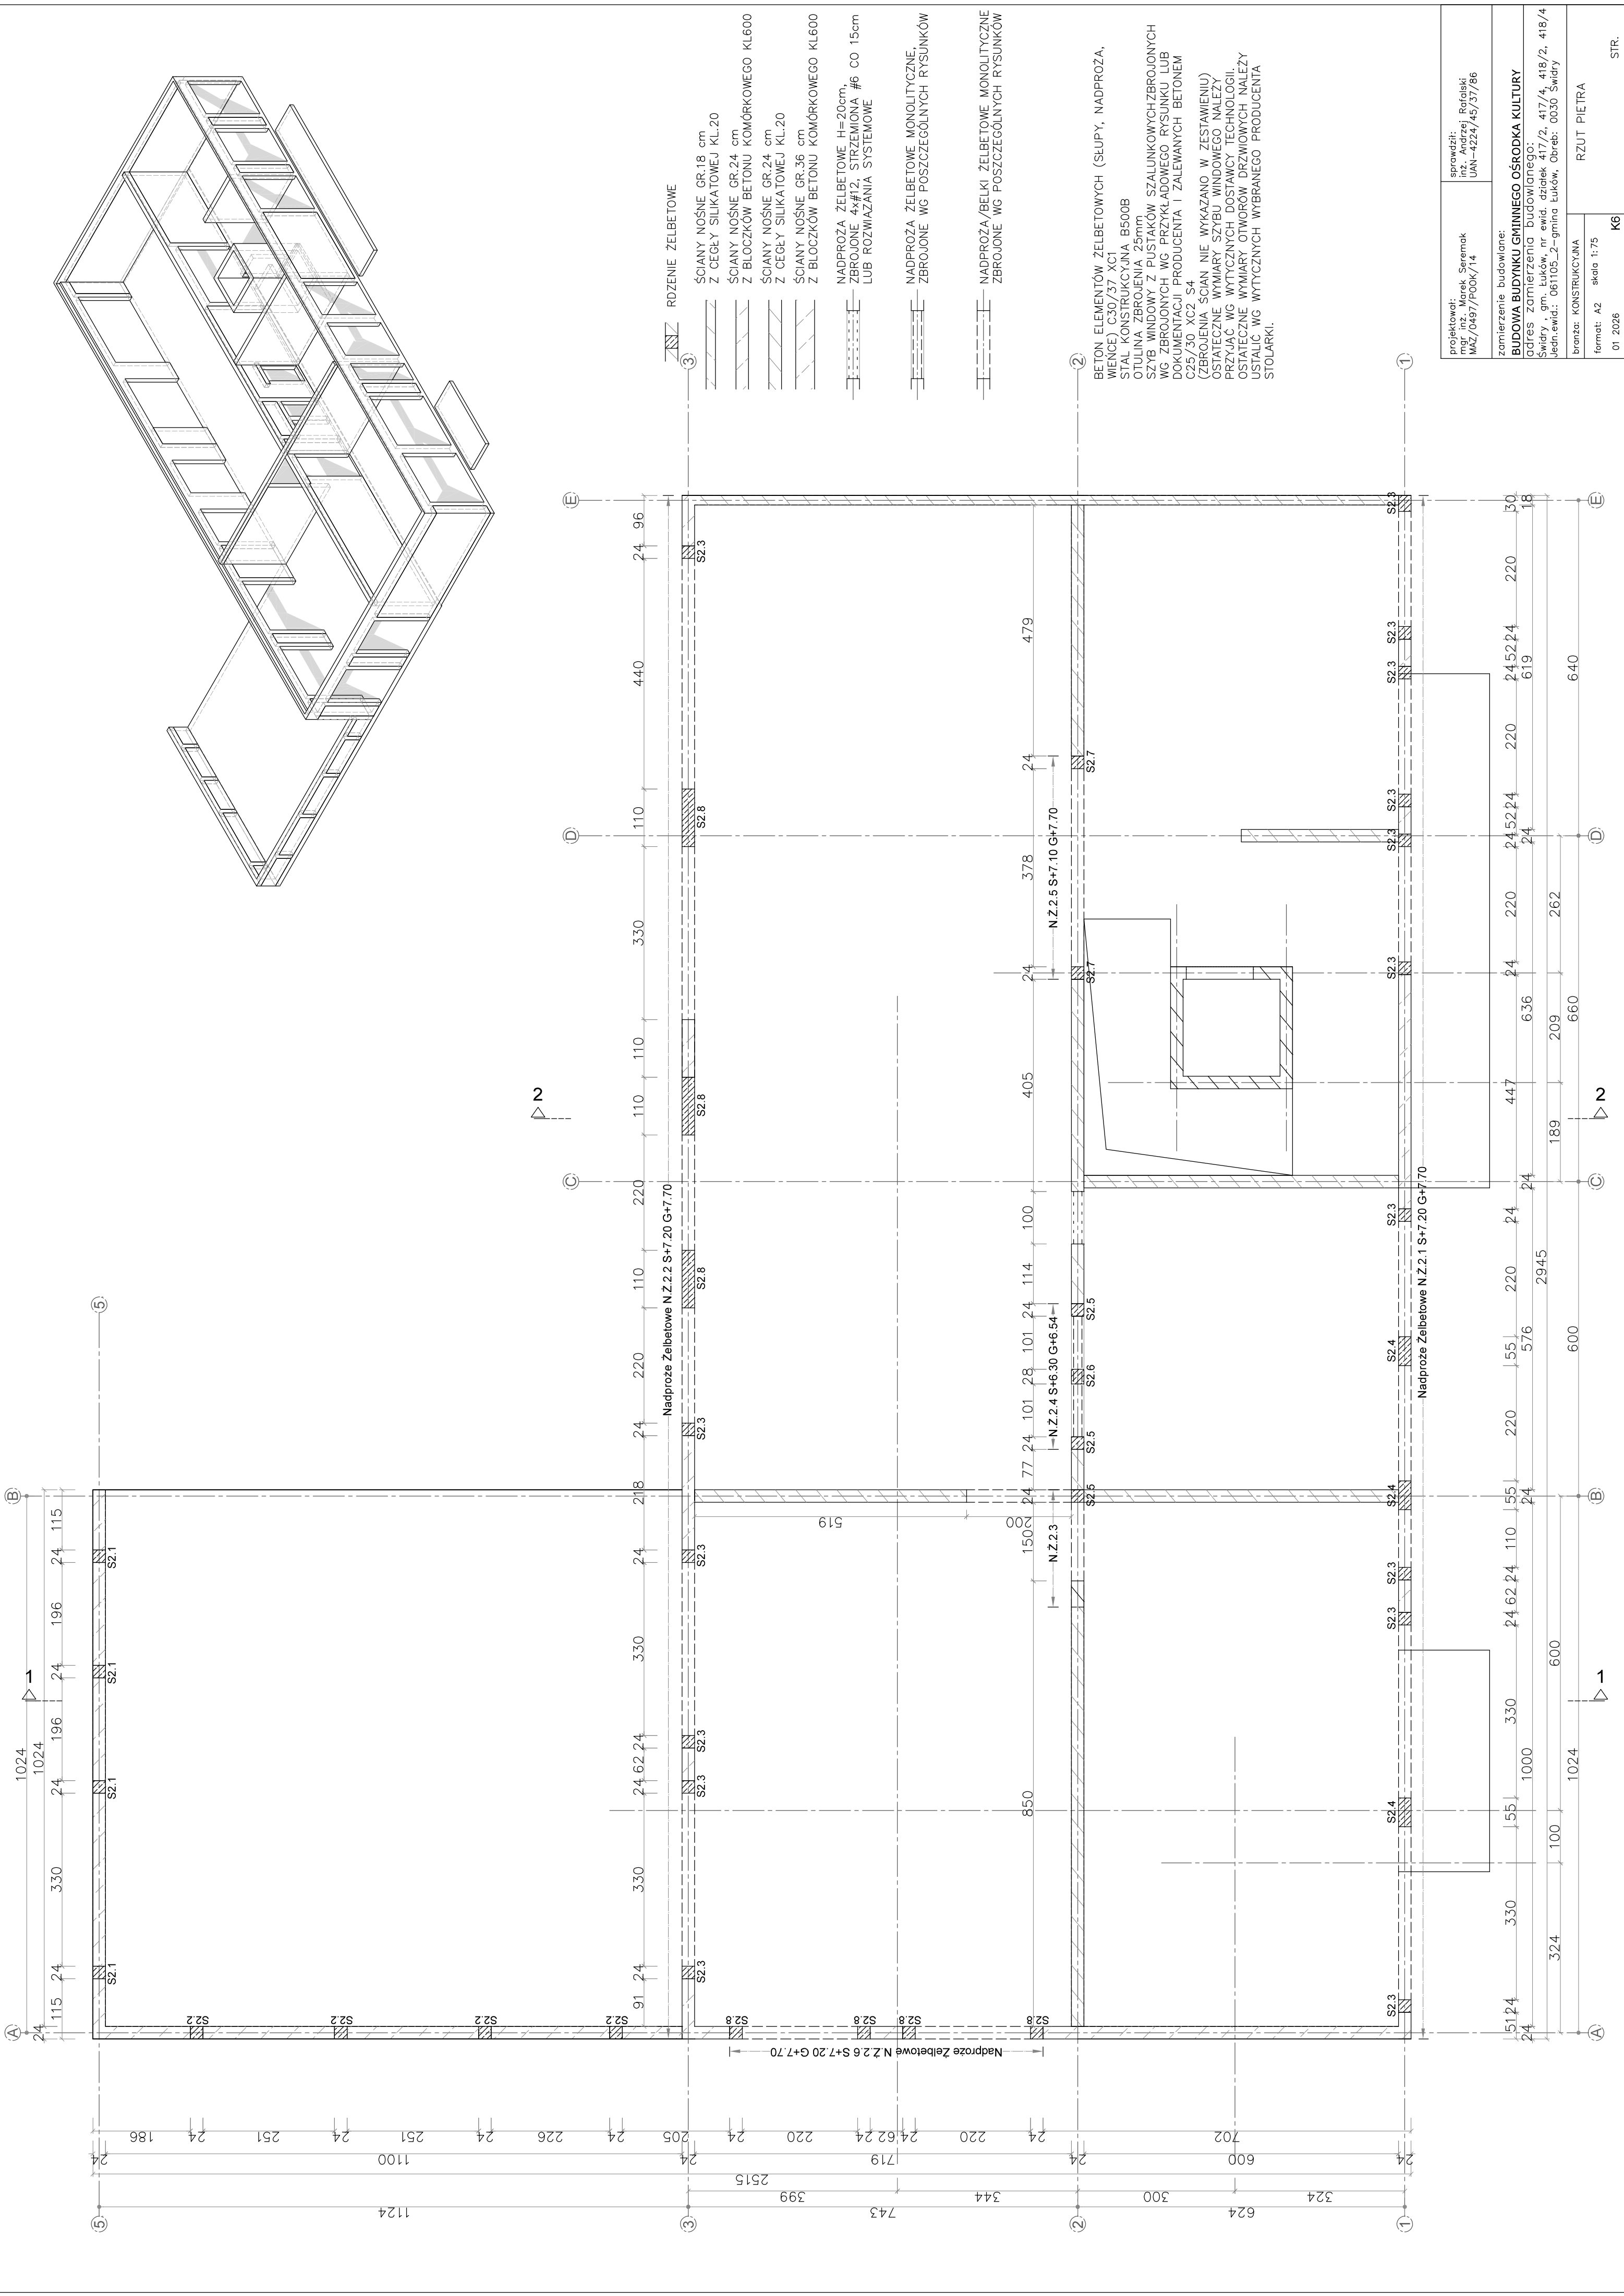

projektował: mgr inż. Marek Seremak MAZ/0497/P00K/14	opracował: mgr inż. Andrzej Rafański UAN-4224/45/37/86
zamierzenie budowlane: BUDOWA BUDYNKU GMINNEGO OŚRODKA KULTURY adres zamierzenia budowlanego: Świdry , gm. Łuków, nr ewid. działek 417/2, 417/4, 418/2, 418/4 Jedn.ewid.: 061105.2 – gmina Łuków, Obręb: 0030 Świdry	
branża: KONSTRUKCYJNA	RZUT PIĘTRA
format: A2 01 2026	skala 1:75 K6
STR.	