




N.Ż.2.3

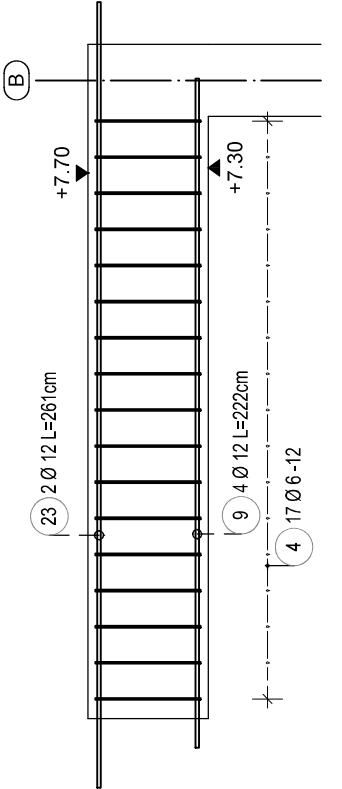


N.Ż.2.4 S+6.30 G+6.54

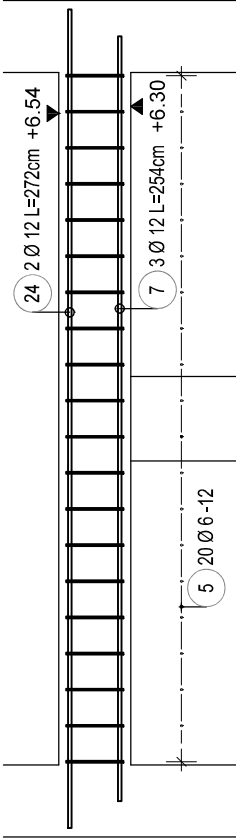


N.Ż.2.5 S+7.10 G+7.70

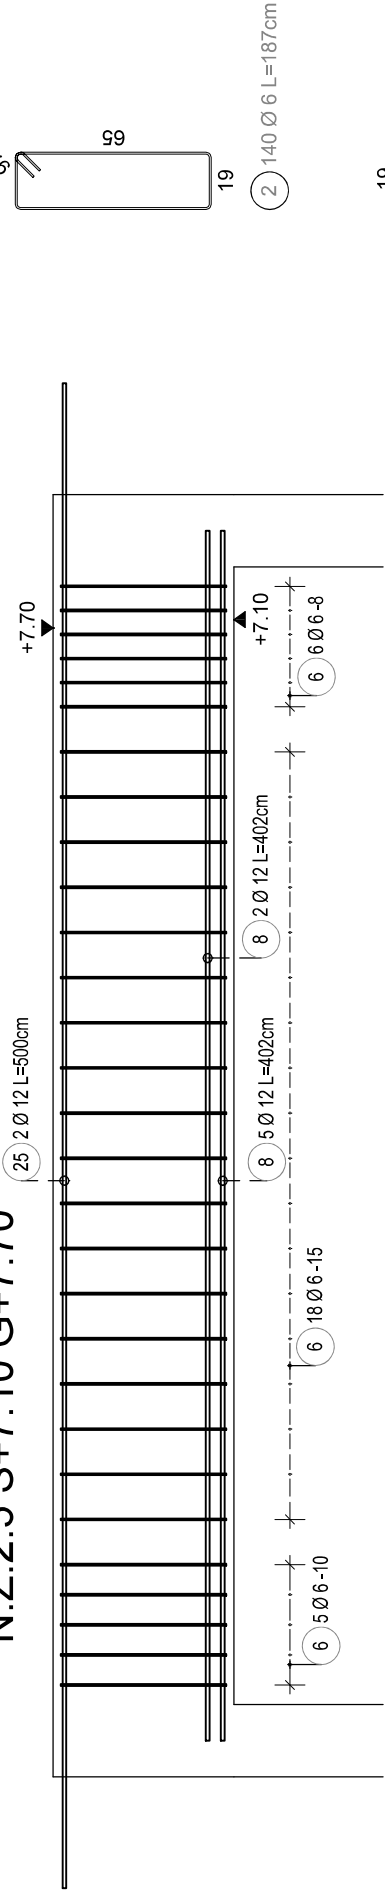

W.Ż.3.1

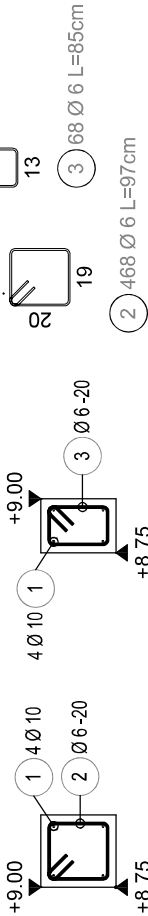

W.Ż.3.2

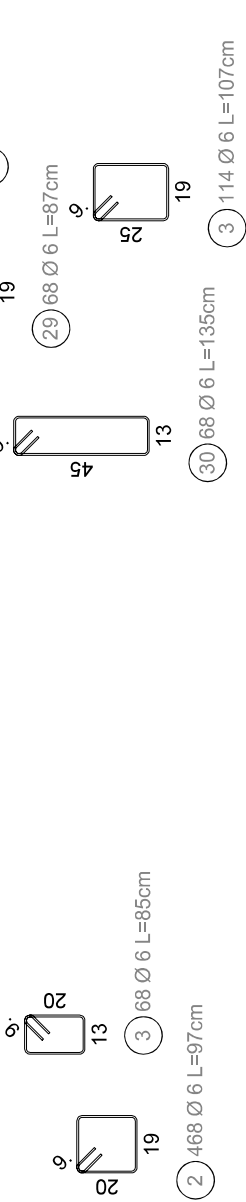

Poz.	Szt.	Ø	Długość poj.	Długość całkowita	Masa
1	402	8	1.50	603.00	238.19
2	140	6	1.87	261.80	58.12
3	114	6	1.07	121.98	27.08
4	17	6	1.27	21.59	4.79
5	20	6	0.95	19.00	4.22
6	29	6	1.67	48.43	10.75
7	3	12	2.54	7.62	6.77
8	7	12	4.02	28.14	24.99
9	4	12	2.22	8.88	7.89
10	5	12	7.33	36.65	32.55
11	1	12	mb	256.54	227.81
12	1	12	mb	15.03	13.35
13	2	12	11.44	22.88	20.32
14	5	12	10.30	51.50	45.73
15	4	12	12.00	48.00	42.62
16	2	12	5.67	11.34	10.07
17	5	12	7.88	39.40	34.99
18	3	12	5.74	17.22	15.29
19	4	12	12.00	48.00	42.62
20	2	12	9.50	19.00	16.87
21	4	12	11.97	47.88	42.52
22	1	12	8.71	8.71	7.73
23	2	12	2.61	5.22	4.64
24	2	12	2.72	5.44	4.83
25	2	12	5.00	10.00	8.88
26	2	12	7.49	14.98	13.30
27	2	12	7.74	15.48	13.75
28	1	12	4.04	4.04	3.59
29	68	6	0.87	59.16	13.13
30	68	6	1.35	91.80	20.38
31	2	12	10.55	21.10	18.74
32	5	12	7.81	39.05	34.68
33	2	12	10.31	20.62	18.31
34	2	12	9.11	18.22	16.18
35	3	12	5.19	15.57	13.83
36	3	12	8.84	26.52	23.55
37	4	12	11.00	44.00	39.07
38	2	12	9.28	18.56	16.48
39	3	12	7.95	23.85	21.18
40	234	6	1.60	374.40	83.12
41	1	10	mb	354.64	218.81
42	105	6	0.97	101.85	22.61

Masa całkowita [kg] :

1544.33

projektował: mgr inż. Marek Seremak MAZ/0497/P00K/14	sprawdził: inż. Andrzej Rafalski UAN-4224/45/37/86
zamierzenie budowlane:	
BUDOWA BUDYNKU GMINNEGO OŚRODKA KULTURY	
adres zamierzenia budowlanego: Świdry , gm. Łuków, nr ewid. działek 417/2, 417/4, 418/2, 418/4 Jedn.ewid.: 061105_2–gmina Łuków, Obręb: 0030 Świdry	
branża: KONSTRUKCYJNA	ZBROJENIE BELEK
format: A3 skala 1:25	PIĘTRA 2 I ATTYKI
01 2026	W11
STR.	

Masa całkowita [kg] :

408.65

Poz.	Szt.	Ø	Długość poj.	Długość całkowita	Masa
1	1	10	mb	478.19	295.04
2	468	6	0.97	453.96	100.78
3	68	6	0.85	57.80	12.83