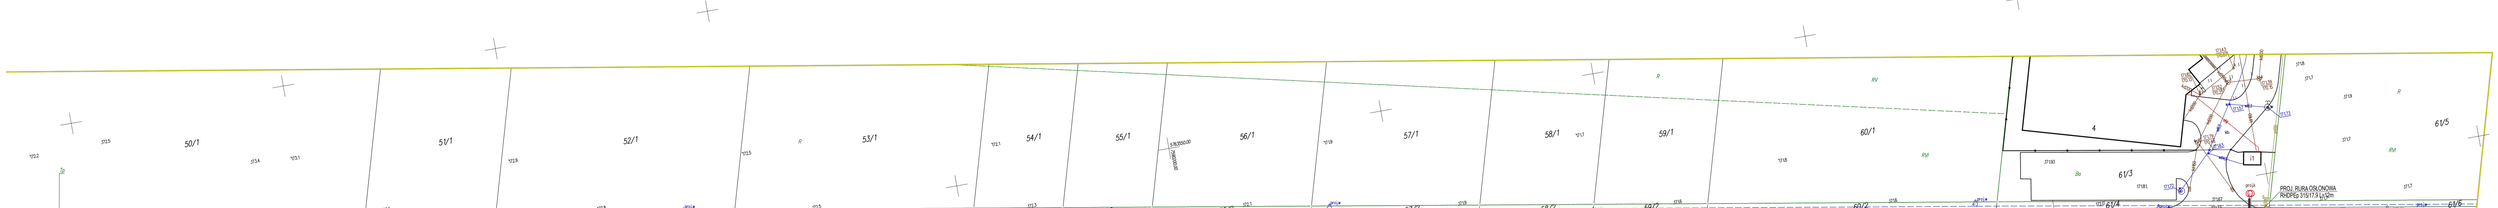

LEGENDA:

- PROJEKTOWANA SIEĆ KANALIZACJI SANITARNEJ GRAWITACYJNA PVC Ø200mm
- PROJEKTOWANA SIEĆ KANALIZACJI SANITARNEJ TŁOCZNA PE Ø110mm
- PROJEKTOWANA STUDNIA PVC DN425
- PROJEKTOWANA PRZEPOMPOWNA ŚCIEKÓW DN1500

NAZWA INWESTYCJI: Budowa kanalizacji sanitarnej w miejscowości Grędówka			
RYSUNEK: PROJEKT ZAGOSPODAROWANIA TERENU -3		SKALA 1:500	DATA 05.2025
SANITARNA - PROJEKTOWAŁ: Łukasz Borkowski	UPRAWNIENIA: LUB/0061/PWBS/17		PODPIS
SANITARNA - OPRACOWAŁ: Konrad Skwarek	UPRAWNIENIA: inż. bud.		PODPIS

PODWAWOWY ZAKRES OPRACOWANIA PROJEKTU ZAGOSPODAROWANIA NA ZGODNIEJ Z ORTOFOTOMAPĄ KOPII AKTUALNEJ MAPY DO CELÓW PROJEKTOWYCH