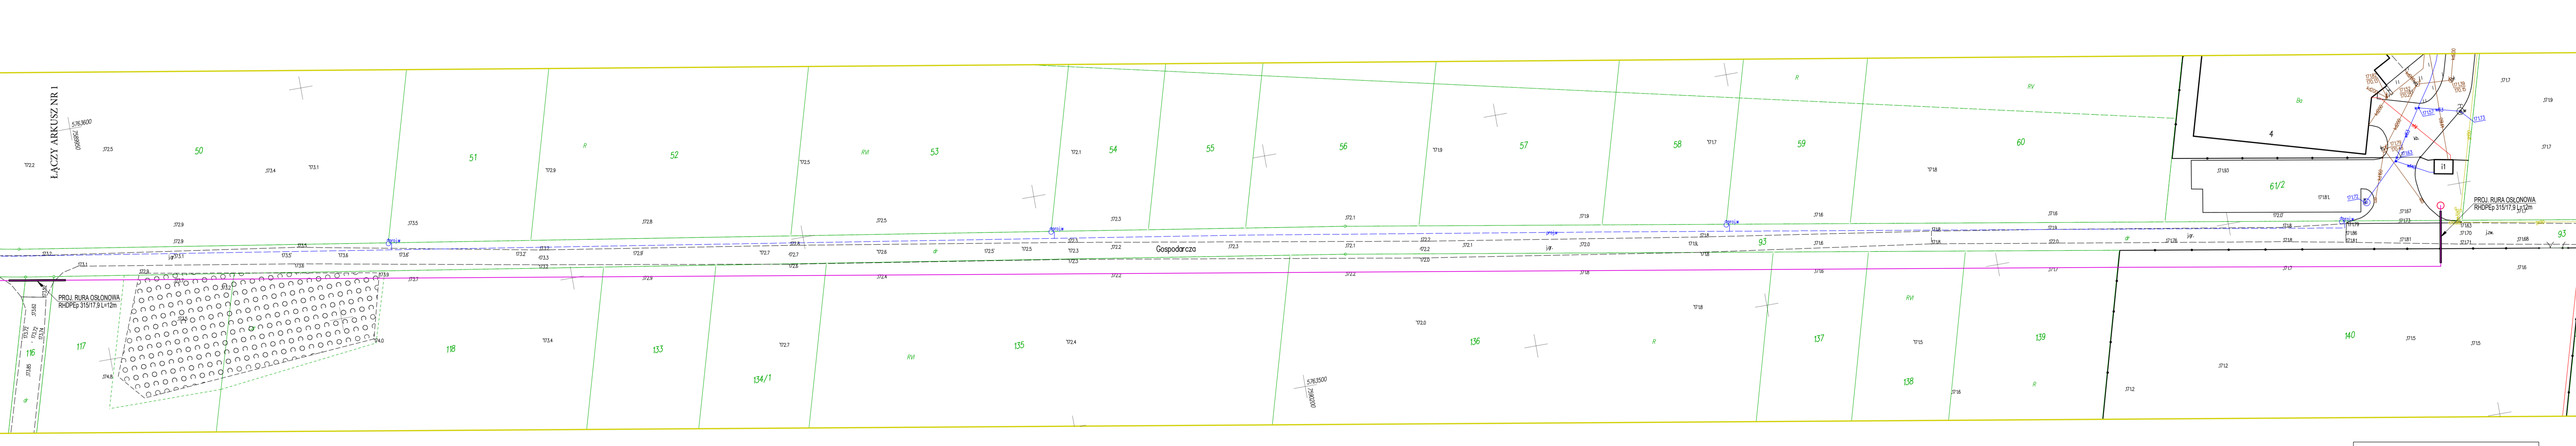

MAPA DO CELÓW PROJEKTOWYCH			Skala mapy 1:500
Godło arkusza mapy	7.168.32.07.1.4, 7.168.32.07.3.2, 7.168.32.07.2.3, 7.168.32.07.4.1	Oznaczenie i informacje o służebnościach gruntowych mających wpływ na zagospodarowanie gruntów, działalnościach w granicach projektowanej inwestycji	Nie badano
Jednostka ewid.	061105_2 Łuków		
Obręb ewid.	0009 Grzebówka Kolonia	Oznaczenie i symbol konturu użytku gruntowego, który nie jest ujawniony w bazie danych ewidencji gruntów i budynków	Brak
Numer działki	93		
Ulica, nr	ul. Gospodarcza	Oznaczenie granicy obszaru, który był przedmiotem aktualizacji	
Układ współrz. płaskich	2000/21		
Układu wysokości	PL-EVRF2007-NH	Dane dotyczące granic działek pod względem dokładności spełniają kryteria obowiązujących standardów technicznych.	
Ident. zgłoszenia pracy geod.	Podgik.6640.165.2024		
Wykonawca:	**Usługi Geodezyjne Artur Świder** ul. Srosowa 21, 21-400 Łęczyńska tel. 602 704 893, NIP 825-191-64-91	Stan aktualności mapy na dzień:	13.06.2024r

ARKUSZ MAPY NR 2

Potwierdza się, że niniejszy dokument został sporządzony w wyniku prac geodezyjnych i kartograficznych, a jego treść odpowiada danym zawartym w bazie danych ewidencji gruntów i budynków. Zgodność powyższej kopii projektowej mapy z oryginałem oraz poprawność danych przedstawionej mapy sprawdziłem. W przypadku stwierdzenia nieścisłości lub błędów, należy niezwłocznie powiadomić o tym fakcie wykonawcę opracowania.

Imię i nazwisko, stanowisko i formę służby pracownika sprawdzającego	STAROSTA ŁUKOWSKI
Identyfikator zawodowy/nr nadania uprawnień	P.0613.2024.1622
Data sporządzenia kopii projektowej do wydruku mapy	24.06.2024 r

GEODETA mgr inż. Artur Świder

GEODETA mgr inż. Aleksandra Kubiak Uprawnienia nr 19028

Starosta Łukowski
Dokumentacja numer: PODGiK.6630.25.2025
była przedmiotem narady koordynacyjnej przeprowadzonej za pomocą środków komunikacji elektronicznej zakończonej w dniu 2025-03-24

Przewodniczący narady koordynacyjnej

Dokument podpisany przez Leszek Nurzyński
Data: 2025.03.24 11:49:20 CET

Podpisane elektronicznie przez Łukasz Mariusz Borkowski

(Certyfikat kwalifikowany) w dniu 2025-03-14.

LEGENDA:

- -PROJEKTOWANA SIEĆ KANALIZACJI SANITARNEJ GRAWITACYJNA PVC Ø200mm
- -PROJEKTOWANA SIEĆ KANALIZACJI SANITARNEJ TŁOCZNA PE Ø110mm
- -PROJEKTOWANA STUDNIA PVC DN425
- -PROJEKTOWANA PRZEPOMPOWNIA ŚCIEKÓW DN1500

NAZWA INWESTYCJI: Budowa kanalizacji sanitarnej w miejscowości Grzebówka			
RYSUNEK: PROJEKT ZAGOSPODAROWANIA TERENU -3		SKALA 1:500	DATA 03.2025
SANITARIA - PROJEKTOWAŁ: Łukasz Borkowski	UPRAWNIENIA: LUB/0061/PWBS/17	PODPIS	

POŚWIADCZAM SPORZĄDZENIE PROJEKTU ZAGOSPODAROWANIA NA ZGODNEJ Z ORYGINAŁEM KOPII AKTUALNEJ MAPY DO CELÓW PROJEKTOWYCH