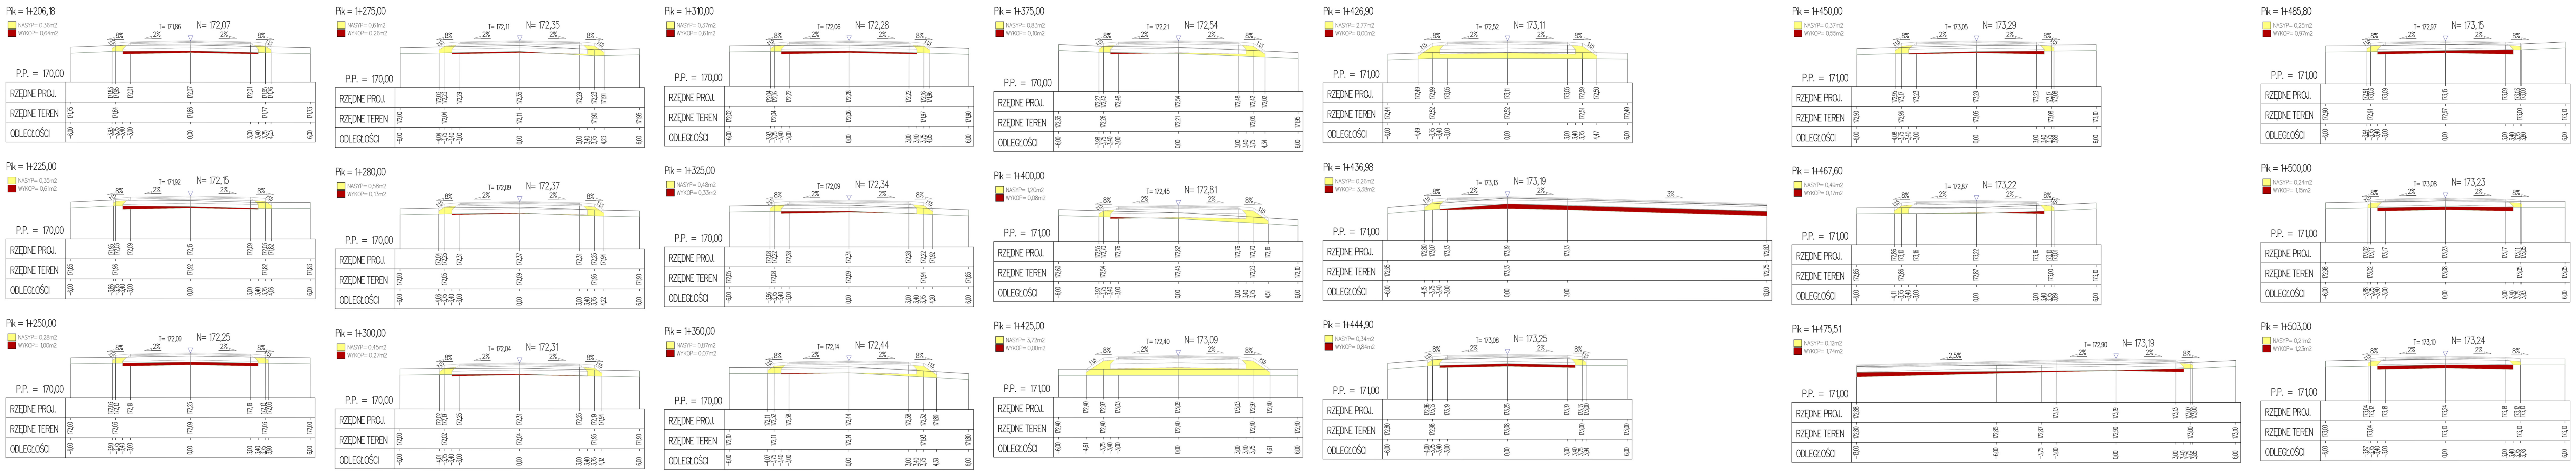
Pk = 1+206,18
NASYP= 0,36m2
WYKOP= 0,64m2
T= 171,86
N= 172,07
P.P. = 170,00
Pk = 1+225,00
NASYP= 0,35m2
WYKOP= 0,61m2
T= 171,92
N= 172,15
P.P. = 170,00
Pk = 1+250,00
NASYP= 0,28m2
WYKOP= 1,00m2
T= 172,09
N= 172,25
P.P. = 170,00
Pk = 1+275,00
NASYP= 0,61m2
WYKOP= 0,26m2
T= 172,11
N= 172,35
P.P. = 170,00
Pk = 1+280,00
NASYP= 0,58m2
WYKOP= 0,13m2
T= 172,09
N= 172,37
P.P. = 170,00
Pk = 1+300,00
NASYP= 0,45m2
WYKOP= 0,27m2
T= 172,04
N= 172,31
P.P. = 170,00
Pk = 1+310,00
NASYP= 0,37m2
WYKOP= 0,61m2
T= 172,06
N= 172,28
P.P. = 170,00
Pk = 1+325,00
NASYP= 0,48m2
WYKOP= 0,33m2
T= 172,09
N= 172,34
P.P. = 170,00
Pk = 1+350,00
NASYP= 0,87m2
WYKOP= 0,07m2
T= 172,14
N= 172,44
P.P. = 170,00
Pk = 1+375,00
NASYP= 0,83m2
WYKOP= 0,10m2
T= 172,21
N= 172,54
P.P. = 170,00
Pk = 1+400,00
NASYP= 1,20m2
WYKOP= 0,08m2
T= 172,45
N= 172,81
P.P. = 171,00
Pk = 1+425,00
NASYP= 3,72m2
WYKOP= 0,00m2
T= 172,40
N= 173,09
P.P. = 171,00
Pk = 1+426,90
NASYP= 2,77m2
WYKOP= 0,00m2
T= 172,52
N= 173,11
P.P. = 171,00
Pk = 1+436,98
NASYP= 0,26m2
WYKOP= 3,38m2
T= 173,13
N= 173,19
P.P. = 171,00
Pk = 1+444,90
NASYP= 0,34m2
WYKOP= 0,84m2
T= 173,08
N= 173,25
P.P. = 171,00
Pk = 1+450,00
NASYP= 0,37m2
WYKOP= 0,55m2
T= 173,05
N= 173,29
P.P. = 171,00
Pk = 1+467,60
NASYP= 0,49m2
WYKOP= 0,17m2
T= 172,87
N= 173,22
P.P. = 171,00
Pk = 1+475,51
NASYP= 0,12m2
WYKOP= 1,74m2
T= 172,90
N= 173,19
P.P. = 171,00
Pk = 1+485,80
NASYP= 0,25m2
WYKOP= 0,97m2
T= 172,97
N= 173,15
P.P. = 171,00
Pk = 1+500,00
NASYP= 0,24m2
WYKOP= 1,15m2
T= 173,08
N= 173,23
P.P. = 171,00
Pk = 1+503,00
NASYP= 0,21m2
WYKOP= 1,23m2
T= 173,10
N= 173,24
P.P. = 171,00
8%
2%
1:1,5
3%
2,5%
RZĘDNE PROJ.
RZĘDNE TEREN
ODLEGŁOŚCI

NAZWA INWESTYCJI **Budowa drogi w miejscowości Gręzówka od km 0+003.00 do km 1+503.00**			
RYSUNEK PRZEKROJE POPRZECZNE 5	SKALA 1:100	DATA 10.2024	NR RYS. D7
DROGI -PROJEKTOWAŁ Tomasz Rykaczewski	UPRAWNIENIA MAZ/0394/POOD/05	PODPIS	
DROGI -SPRAWDZIŁ Tomasz Polkowski	UPRAWNIENIA LUB/0171/POOD/13	PODPIS	
DROGI -OPRACOWAŁ Konrad Skwarek	UPRAWNIENIA inż. bud.	PODPIS	