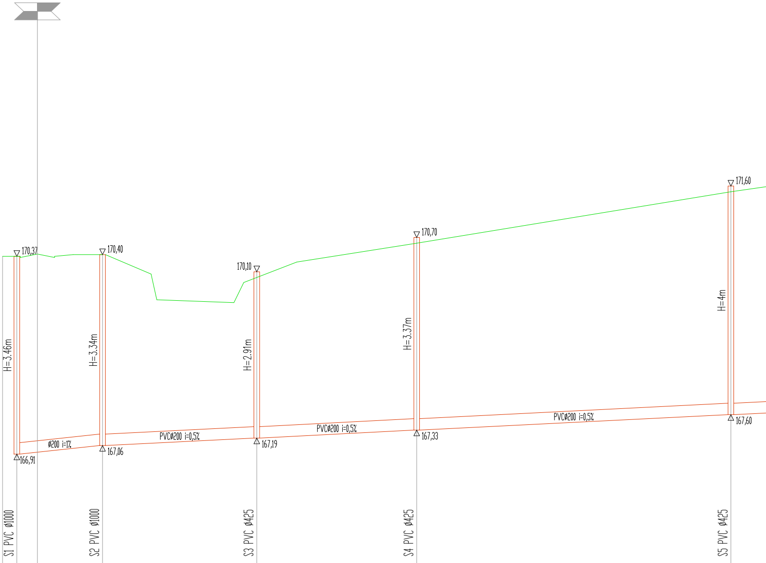
170,37
170,40
170,10
170,70
171,60
H=3.46m
H=3.34m
H=2.91m
H=3.37m
H=4m
ø200 i=1%
PVC ø200 i=0,5%
PVC ø200 i=0,5%
PVC ø200 i=0,5%
166,91
167,06
167,19
167,33
167,60
S1 PVC ø1000
S2 PVC ø1000
S3 PVC ø425
S4 PVC ø425
S5 PVC ø425

Skala pionowa 1:50

Skala pozioma 1:500

P.P. = 165,00

	S1		S2		S3		S4		S5
RZEDNE WIERZCHU STUDNI	170,37		170,40		170,10		170,70		171,60
RZEDNE TERENU PROJ.	170,37		170,40		170,00		170,60		171,50
RZEDNE TERENU ISTN.	170,37		170,40		170,00		170,60		171,50
RZEDNE SPODU STUDNI	166,91		167,06		167,19		167,33		167,60
ODLEGLOSCI		L=15m		L=27m		L=28m		L=55m	

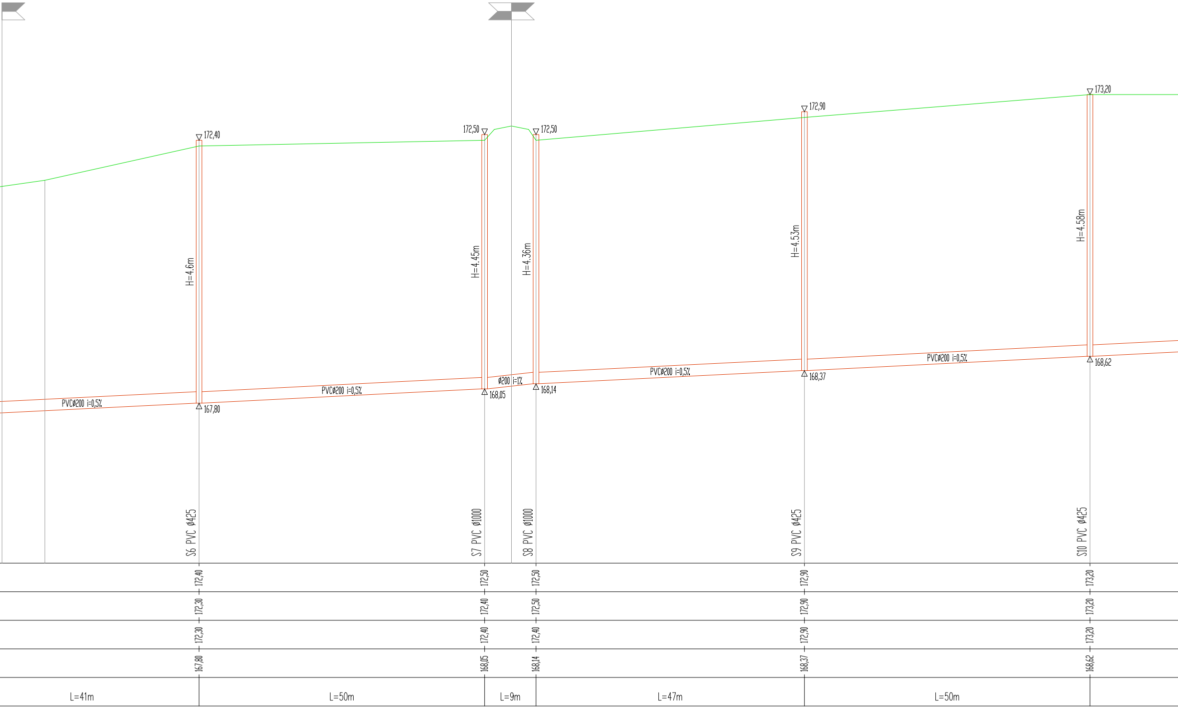
172,40
172,50
172,50
172,90
173,20
H=4.6m
H=4.45m
H=4.36m
H=4.53m
H=4.58m
PVCø200 i=0,5%
PVCø200 i=0,5%
ø200 i=1%
PVCø200 i=0,5%
PVCø200 i=0,5%
167,80
168,05
168,14
168,37
168,62
S6 PVC ø425
S7 PVC ø1000
S8 PVC ø1000
S9 PVC ø425
S10 PVC ø425
172,40
172,50
172,50
172,90
173,20
172,30
172,40
172,50
172,90
173,20
172,30
172,40
172,40
172,90
173,20
167,80
168,05
168,14
168,37
168,62
L=41m
L=50m
L=9m
L=47m
L=50m

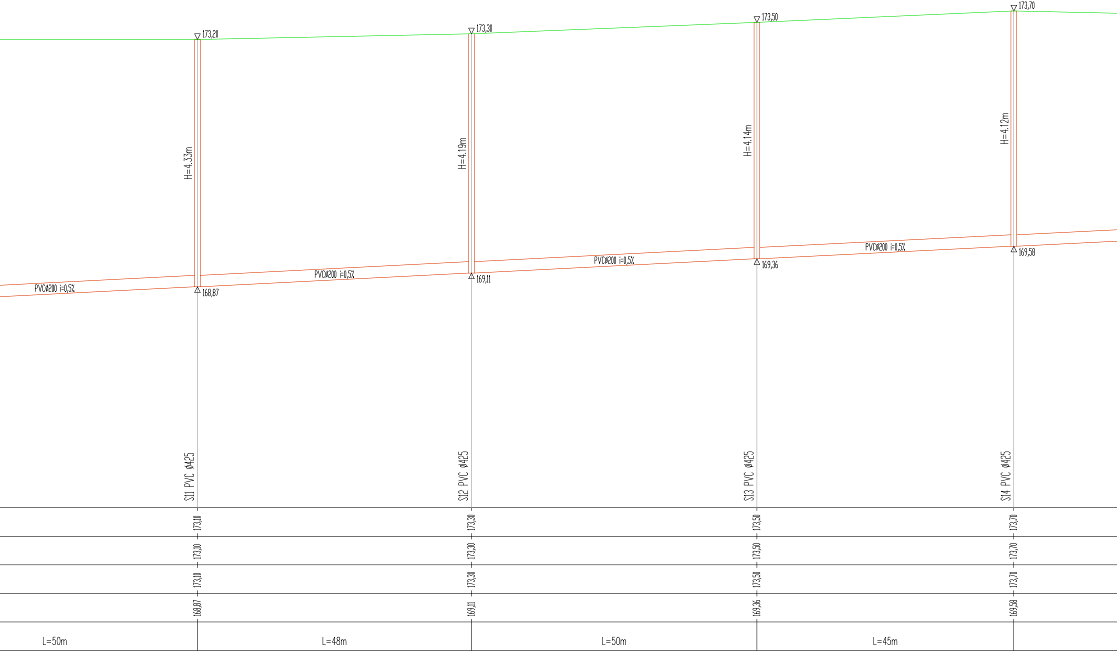
173,20
173,30
173,50
173,70
H=4.33m
H=4.19m
H=4.14m
H=4.12m
PVCø200 i=0,5%
PVCø200 i=0,5%
PVCø200 i=0,5%
PVCø200 i=0,5%
168,87
169,11
169,36
169,58
S11 PVC ø425
S12 PVC ø425
S13 PVC ø425
S14 PVC ø425
173,10
173,30
173,50
173,70
173,10
173,30
173,50
173,70
173,10
173,30
173,50
173,70
168,87
169,11
169,36
169,58
L=50m
L=48m
L=50m
L=45m

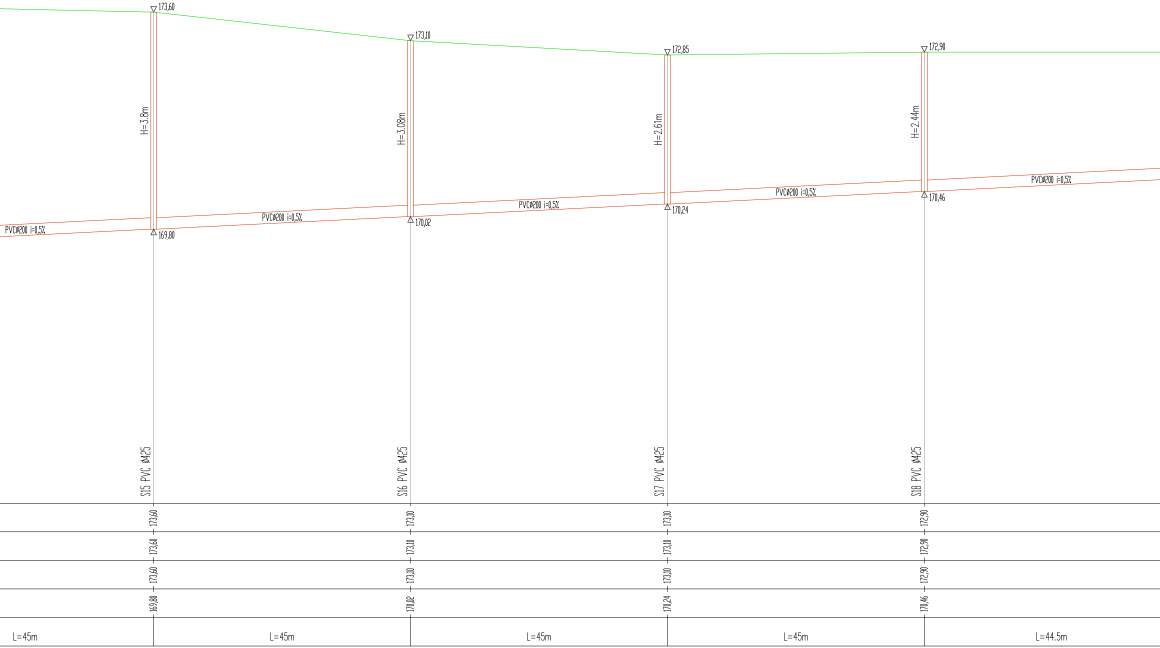

173,60
173,10
172,85
172,90
H=3.8m
H=3.08m
H=2.61m
H=2.44m
PVCø200 i=0,5%
PVCø200 i=0,5%
PVCø200 i=0,5%
PVCø200 i=0,5%
PVCø200 i=0,5%
169,80
170,02
170,24
170,46
S15 PVC ø425
S16 PVC ø425
S17 PVC ø425
S18 PVC ø425
173,60
173,10
173,10
172,90
173,60
173,10
173,10
172,90
173,60
173,10
173,10
172,90
169,80
170,02
170,24
170,46
L=45m
L=45m
L=45m
L=45m
L=44.5m

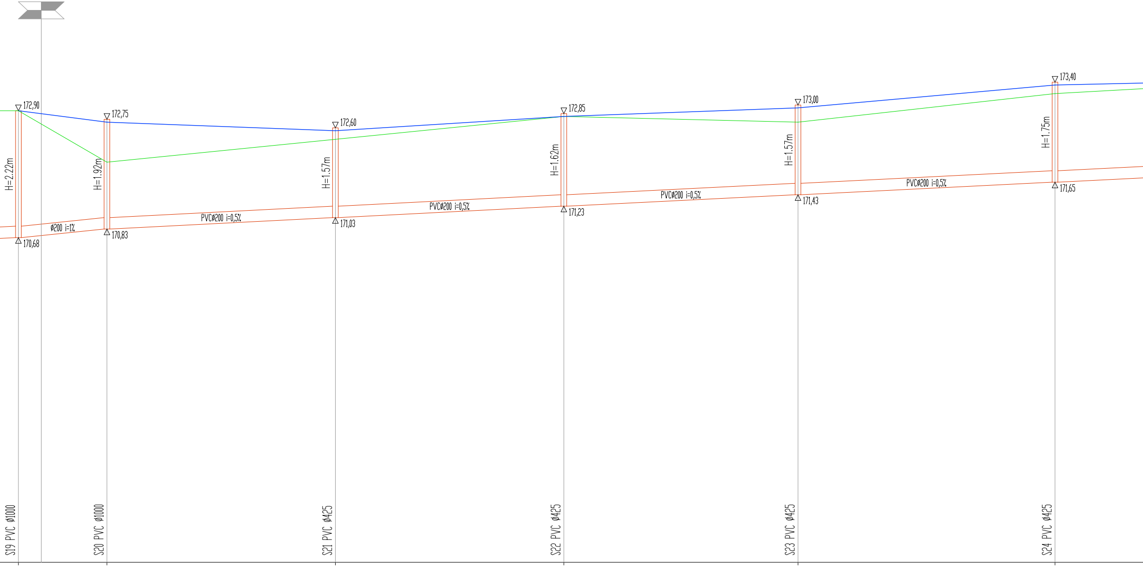
172,90
172,75
172,60
172,85
173,00
173,40
H=2.22m
H=1.92m
H=1.57m
H=1.62m
H=1.57m
H=1.75m
ø200 i=1%
PVCø200 i=0,5%
PVCø200 i=0,5%
PVCø200 i=0,5%
PVCø200 i=0,5%
170,68
170,83
171,03
171,23
171,43
171,65
S19 PVC ø1000
S20 PVC ø1000
S21 PVC ø425
S22 PVC ø425
S23 PVC ø425
S24 PVC ø425

172,90	172,75	172,60	172,85	173,00	173,40
172,90	172,70	172,55	172,85	173,00	173,00
172,90	172,00	172,40	172,80	172,70	173,20
170,68	170,68	171,03	171,23	171,43	171,65
	L=15.5m	L=40m	L=40m	L=41m	L=45m

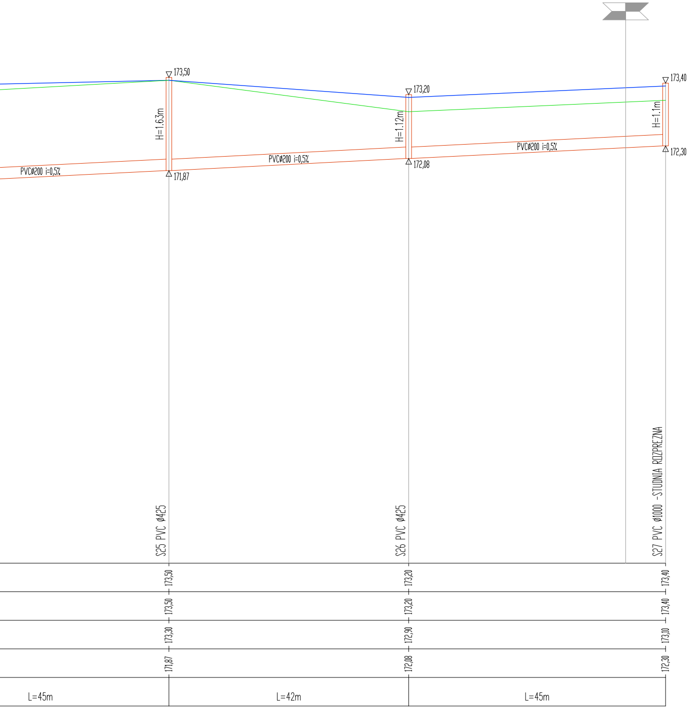
173,50
173,20
173,40
H=1.63m
H=1.12m
H=1.1m
PVCø200 i=0,5%
PVCø200 i=0,5%
PVCø200 i=0,5%
171,87
172,08
172,30
S25 PVC ø425
S26 PVC ø425
S27 PVC ø1000 -STUDNIA ROZPREZNA
173,50
173,20
173,40
173,50
173,20
173,40
173,30
172,90
173,10
171,87
172,08
172,30
L=45m
L=42m
L=45m

NAZWA INWESTYCJI Budowa kanalizacji sanitarnej w miejscowości Gręzówka			
RYSUNEK PROFIL PODŁUŻNY -kanalizacja grawitacyjna		SKALA 1:50/500	DATA 05.2025
SANITARNA -PROJEKTANT Łukasz Borkowski	UPRAWNIENIA LUB/0061/PWBS/17	PODPIS	
SANITARNA -OPRACOWAŁ Konrad Skwarek	UPRAWNIENIA inż. bud.	PODPIS	