



PRZEKRÓJ NORMALNY
UL. KS. STANISŁAWA BRZÓSKI
KM 1+537,41 DO KM 1+554,35

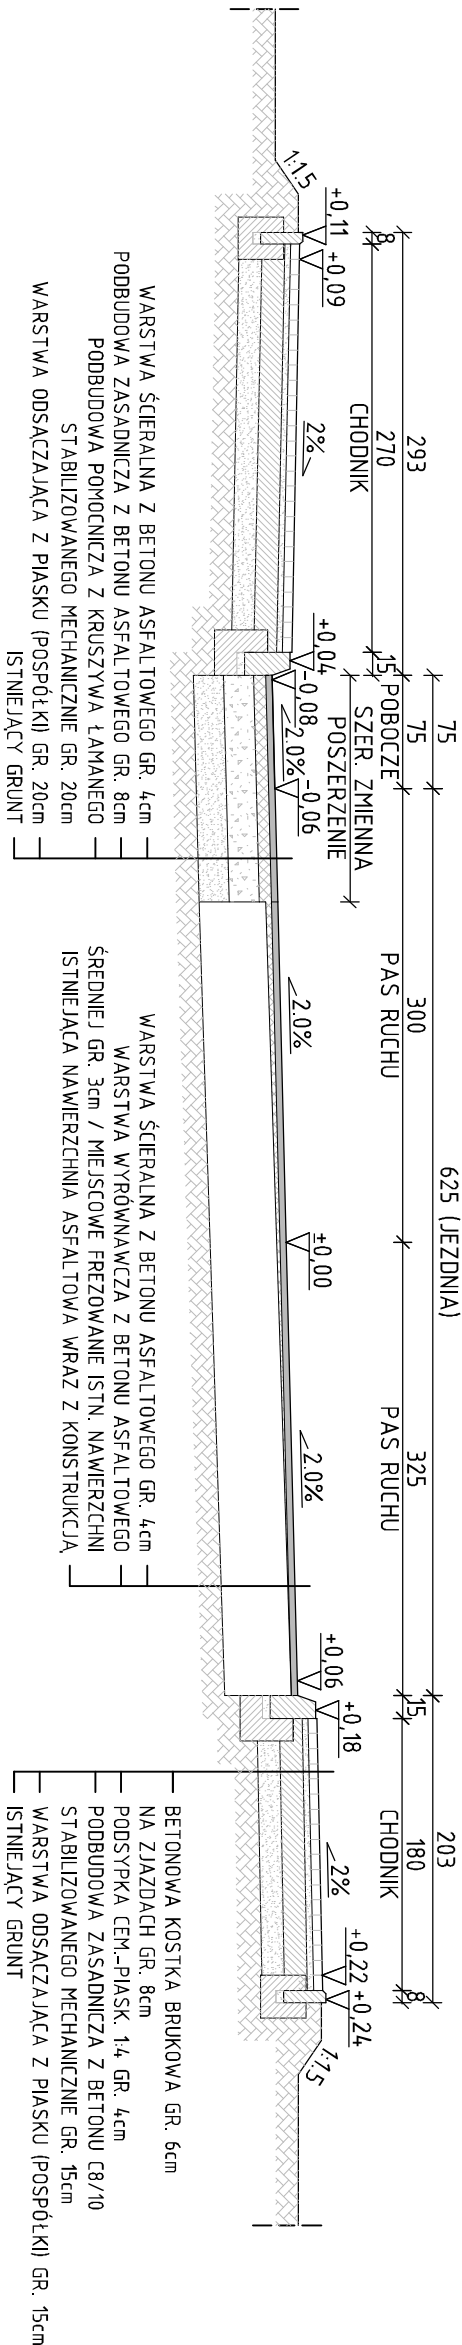

PRZEKRÓJ NORMALNY
UL. KS. STANISŁAWA BRZÓSKI
-SKRZYŻOWANIE WYNIESIONE

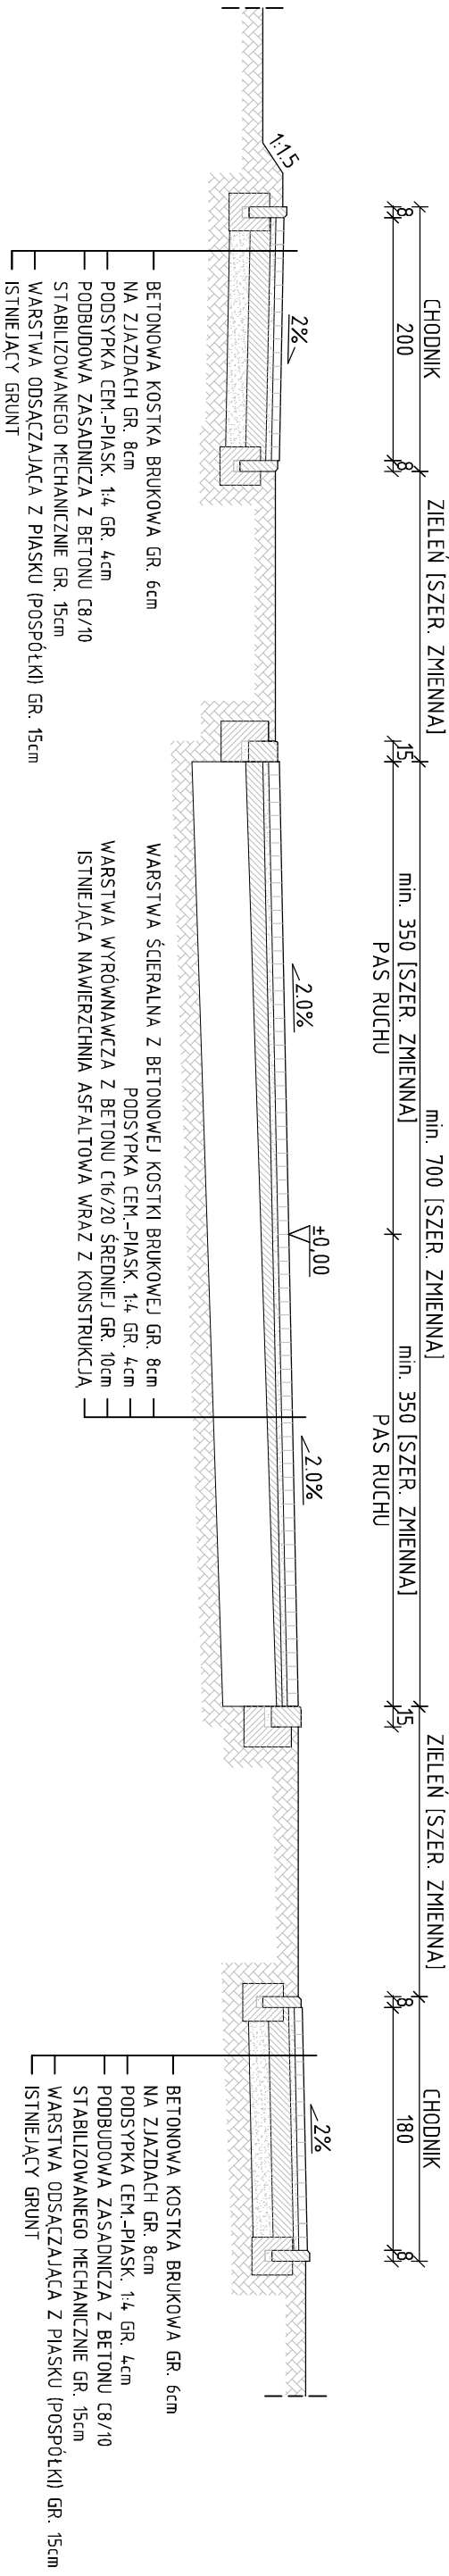

NAZWA OBIEKTU			
Droga gminna nr 102351L -ul. ks. Stanisława Brzowski			
RYSUNEK	PRZESKROJE NORMALNE	SKALA	DATA
-UL. KS. STANISŁAWA BRZÓSKI		1:50	08.2025
DROGA -PROJEKTOWAŁ	UPRAWNIENIA	PODPIS	
Konrad Skwarek	LUB/0003/P0D/25		