



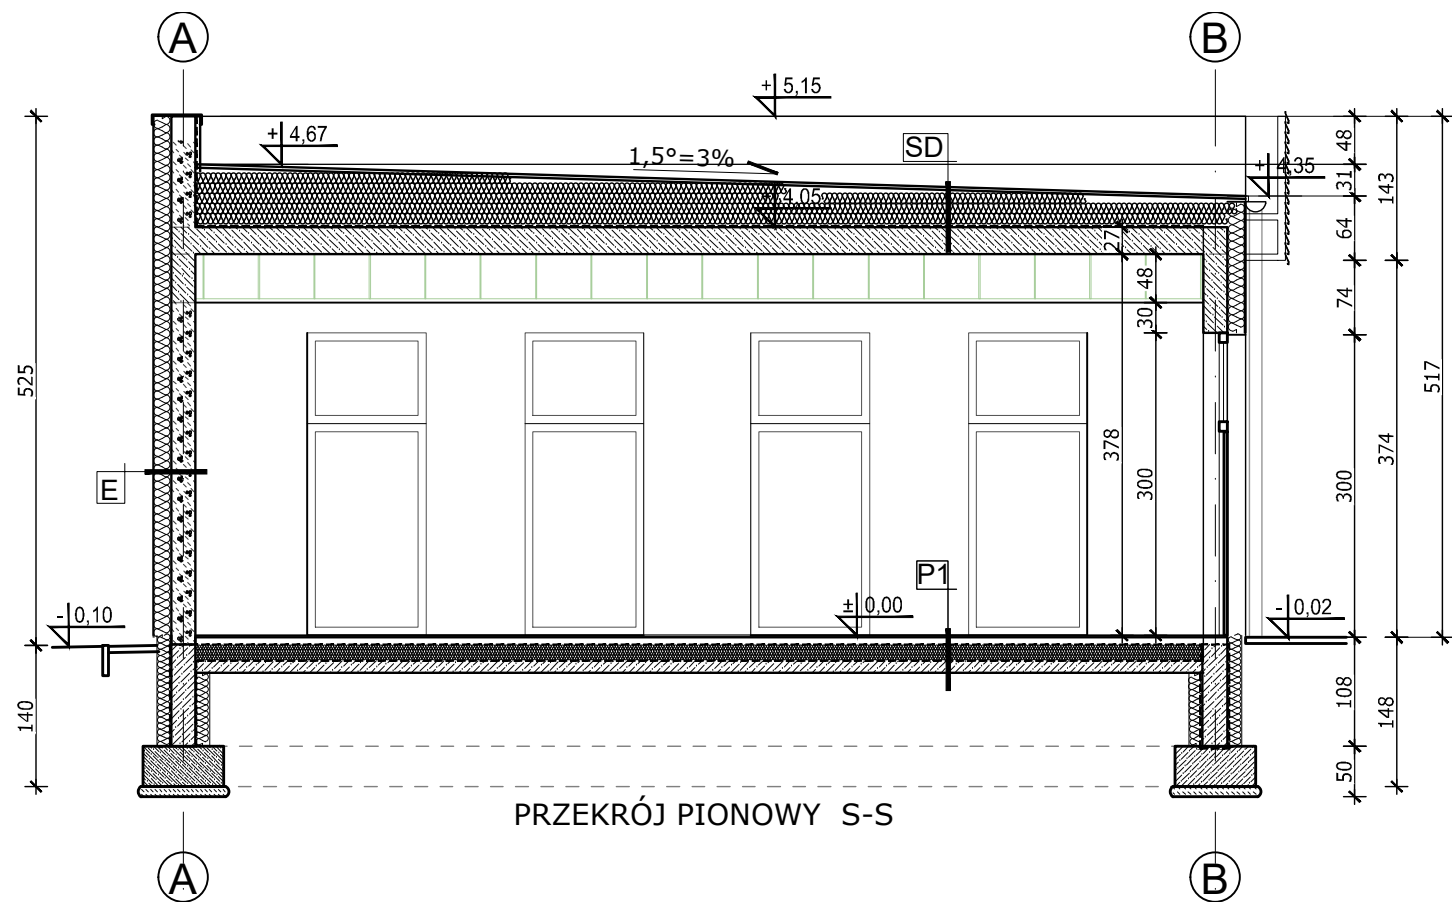

D	papa termozgrzewalna NRO (podkładowa +wierzchniego krycia) z wywinięciem na płaszczyzny pionowe)
2,5	deski drewniane dobijane do czoła NRO
12,0	płyty twardej wełny mineralnej 2x folia PE gr. 0,4mm
14,0	płyta monolityczna żelbetowa
12,0	płyta elewacyjna wełny mineralnej klejona i kotwiona mechanicznie
	cienkowarstwowy tynk na siatce z włókna szklanego

SD	papa termozgrzewalna NRO (podkładowa +wierzchniego krycia) z wywinięciem na płaszczyzny pionowe attyk)
2,5	deski drewniane dobijane do czoła NRO
	2x folia PE gr. 0,4mm
10+15	płyty twardej wełny mineralnej paroizolacja
26,5	strop (płyty kanałowe)
	tynk cem.-wap.+sufit podwieszany rastrowy / sufit podwieszany kasetonowy z płyt mineralnych 60x60cm na konstrukcji stalowej

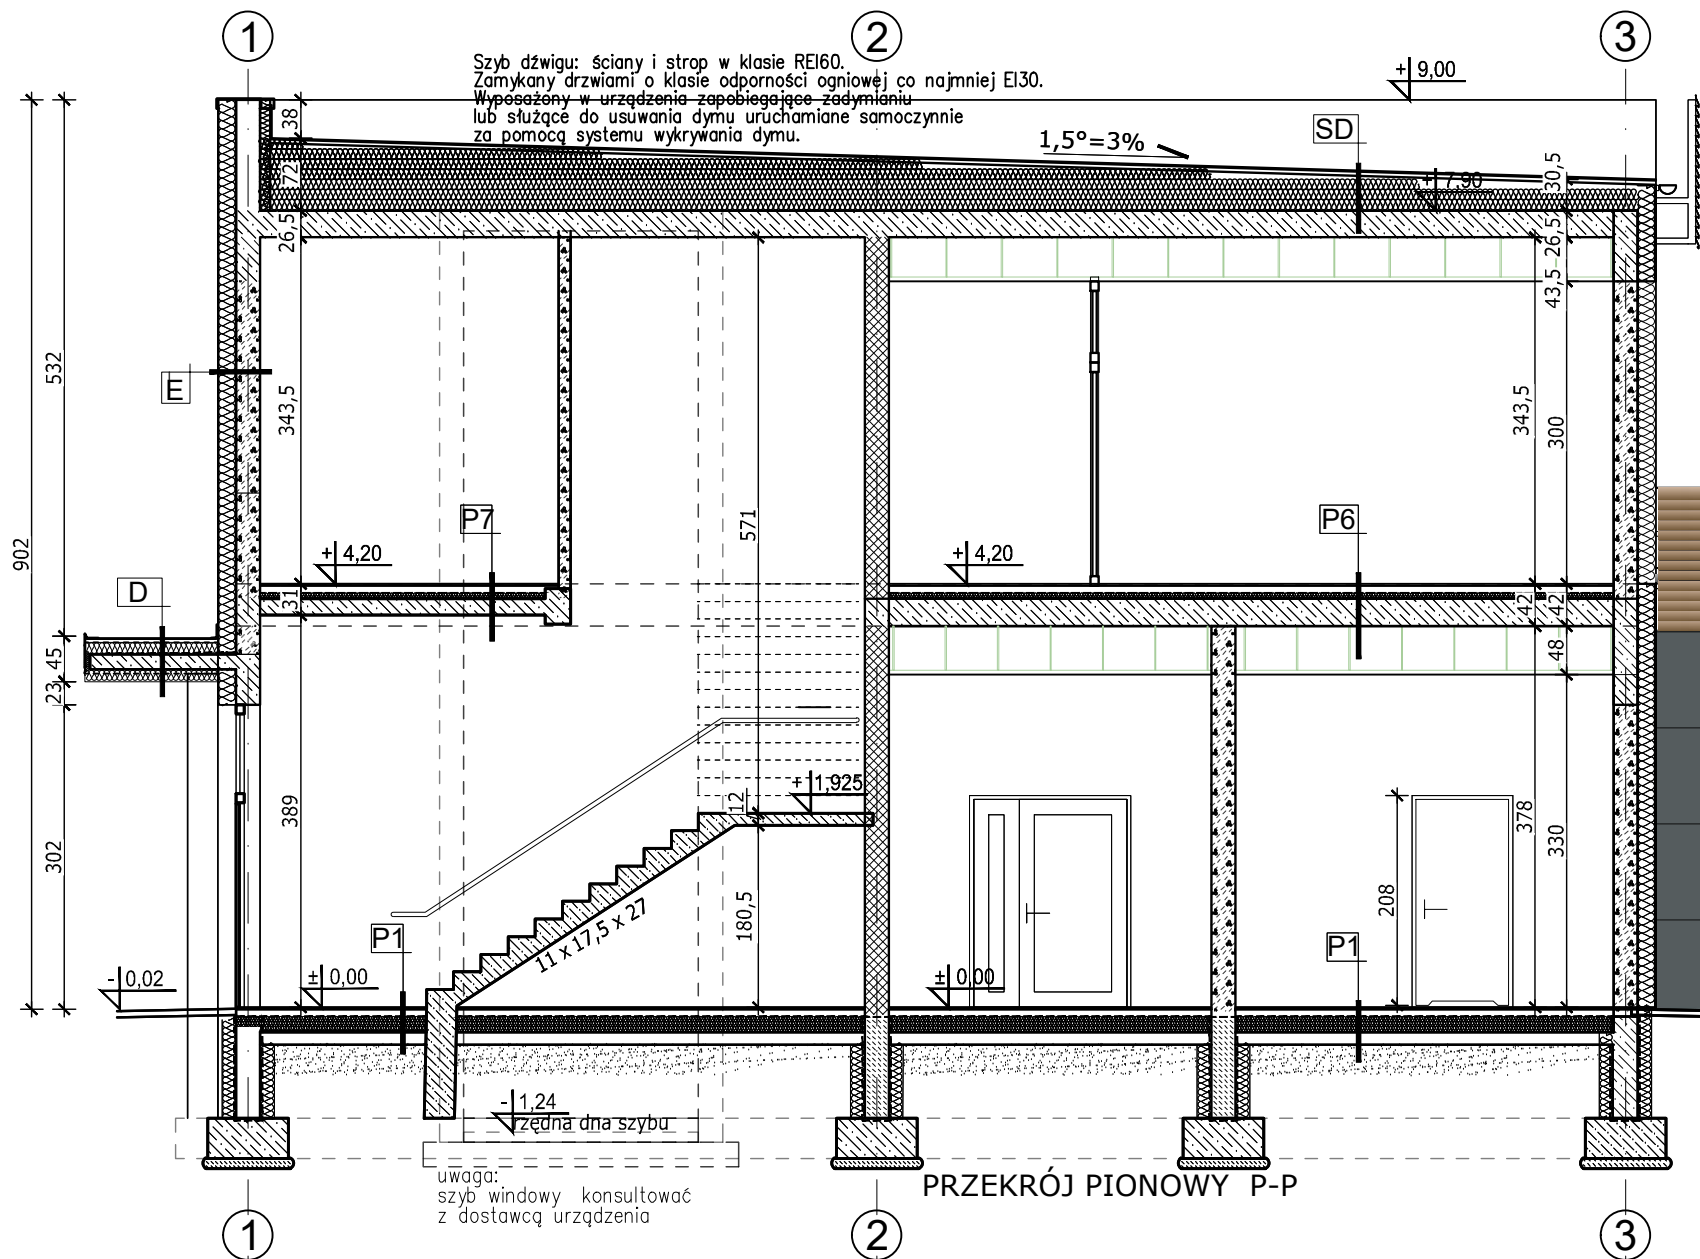

E	
	systemowa okładzina z płyt HPL mocowanych na metalowym ruszcie - wg instrukcji wybranego producenta
18,0	wełna mineralna- płyty elewacyjne klejone i mocowane mechanicznie
24	ściana z bloczków gazobetonowych odm.600 z żelbetowymi elementami konstrukcyjnymi
	tynk cem.wap. / płytki glazury w pom. sanitarnych układana na zaprawę klejową

P6	
1,5	płytki gresowe antypoślizgowe na zaprawie klejowej
8,0	wylewka bet. zbrojona siatką 15x15cm z drutu Ø4,5mm
	2x folia PE gr. 0,4mm
4,0	styropian (izolacja akustyczna)
	2x folia PE gr. 0,4mm
26,5	strop (płyty kanałowe)
	tynk cem.-wap.+sufit podwieszany rastrowy / sufit podwieszany kasetonowy z płyt mineralnych

P1	
1,5	płytki gresowe antypoślizgowe na zaprawie klejowej
8,0	wylewka bet. zbrojona siatką 15x15cm z drutu Ø4,5mm
	2x folia PE gr. 0,4mm
15,0	polistyren ekstrudowany XPS nienasiąkliwy
	2x folia PE gr. 0,4mm
12,0	podkład betonowy zbrojony
10,0	podbudowa z chudego betonu
	dogęszczone warstwy gruntowe

P7	
1,5	płytki gresowe antypoślizgowe na zaprawie klejowej
8,0	wylewka bet. zbrojona siatką 15x15cm z drutu Ø4,5mm
	2x folia PE gr. 0,4mm
4,0	styropian (izolacja akustyczna)
	2x folia PE gr. 0,4mm
16	strop żelbetowy
1,0	tynk cem.-wap.

NAZWA ZAMIERZENIA BUDOWLANEGO:				
BUDOWA BUDYNKU GMINNEGO CENTRUM KULTURY , ZBIORNIKA NA ŚCIEKI sanitarne o poj.10m ³ , ZBIORNIKA NA WODY OPADOWE o poj.10m ³ , 44 MIEJSC POSTOJOWYCH Z DOJAZDEM O UTWARDZONEJ NAWIERZCHNI				
ADRES: Świdry 99, gm. Łuków, nr ewid. działek: 417/2, 417/4, 418/2, 418/4 Jedn.ewid.: 061105_2-gmina Łuków, Obręb: 0030 Świdry				
TYTUŁ:		SKALA:	NUMER:	
PRZEKRÓJ PIONOWY		1:75	A-4	
PROJEKTANT	SPECJALNOŚĆ	NR UPRAWNIEŃ	DATA	PODPIS
mgr inż. arch. Magdalena Rafalska	architektura	2/02/OL	11 / 2025	
SPRAWDZAJĄCY				
mgr inż. arch. Aneta Mazur	architektura	283/LBOKK/2021	11 / 2025	