


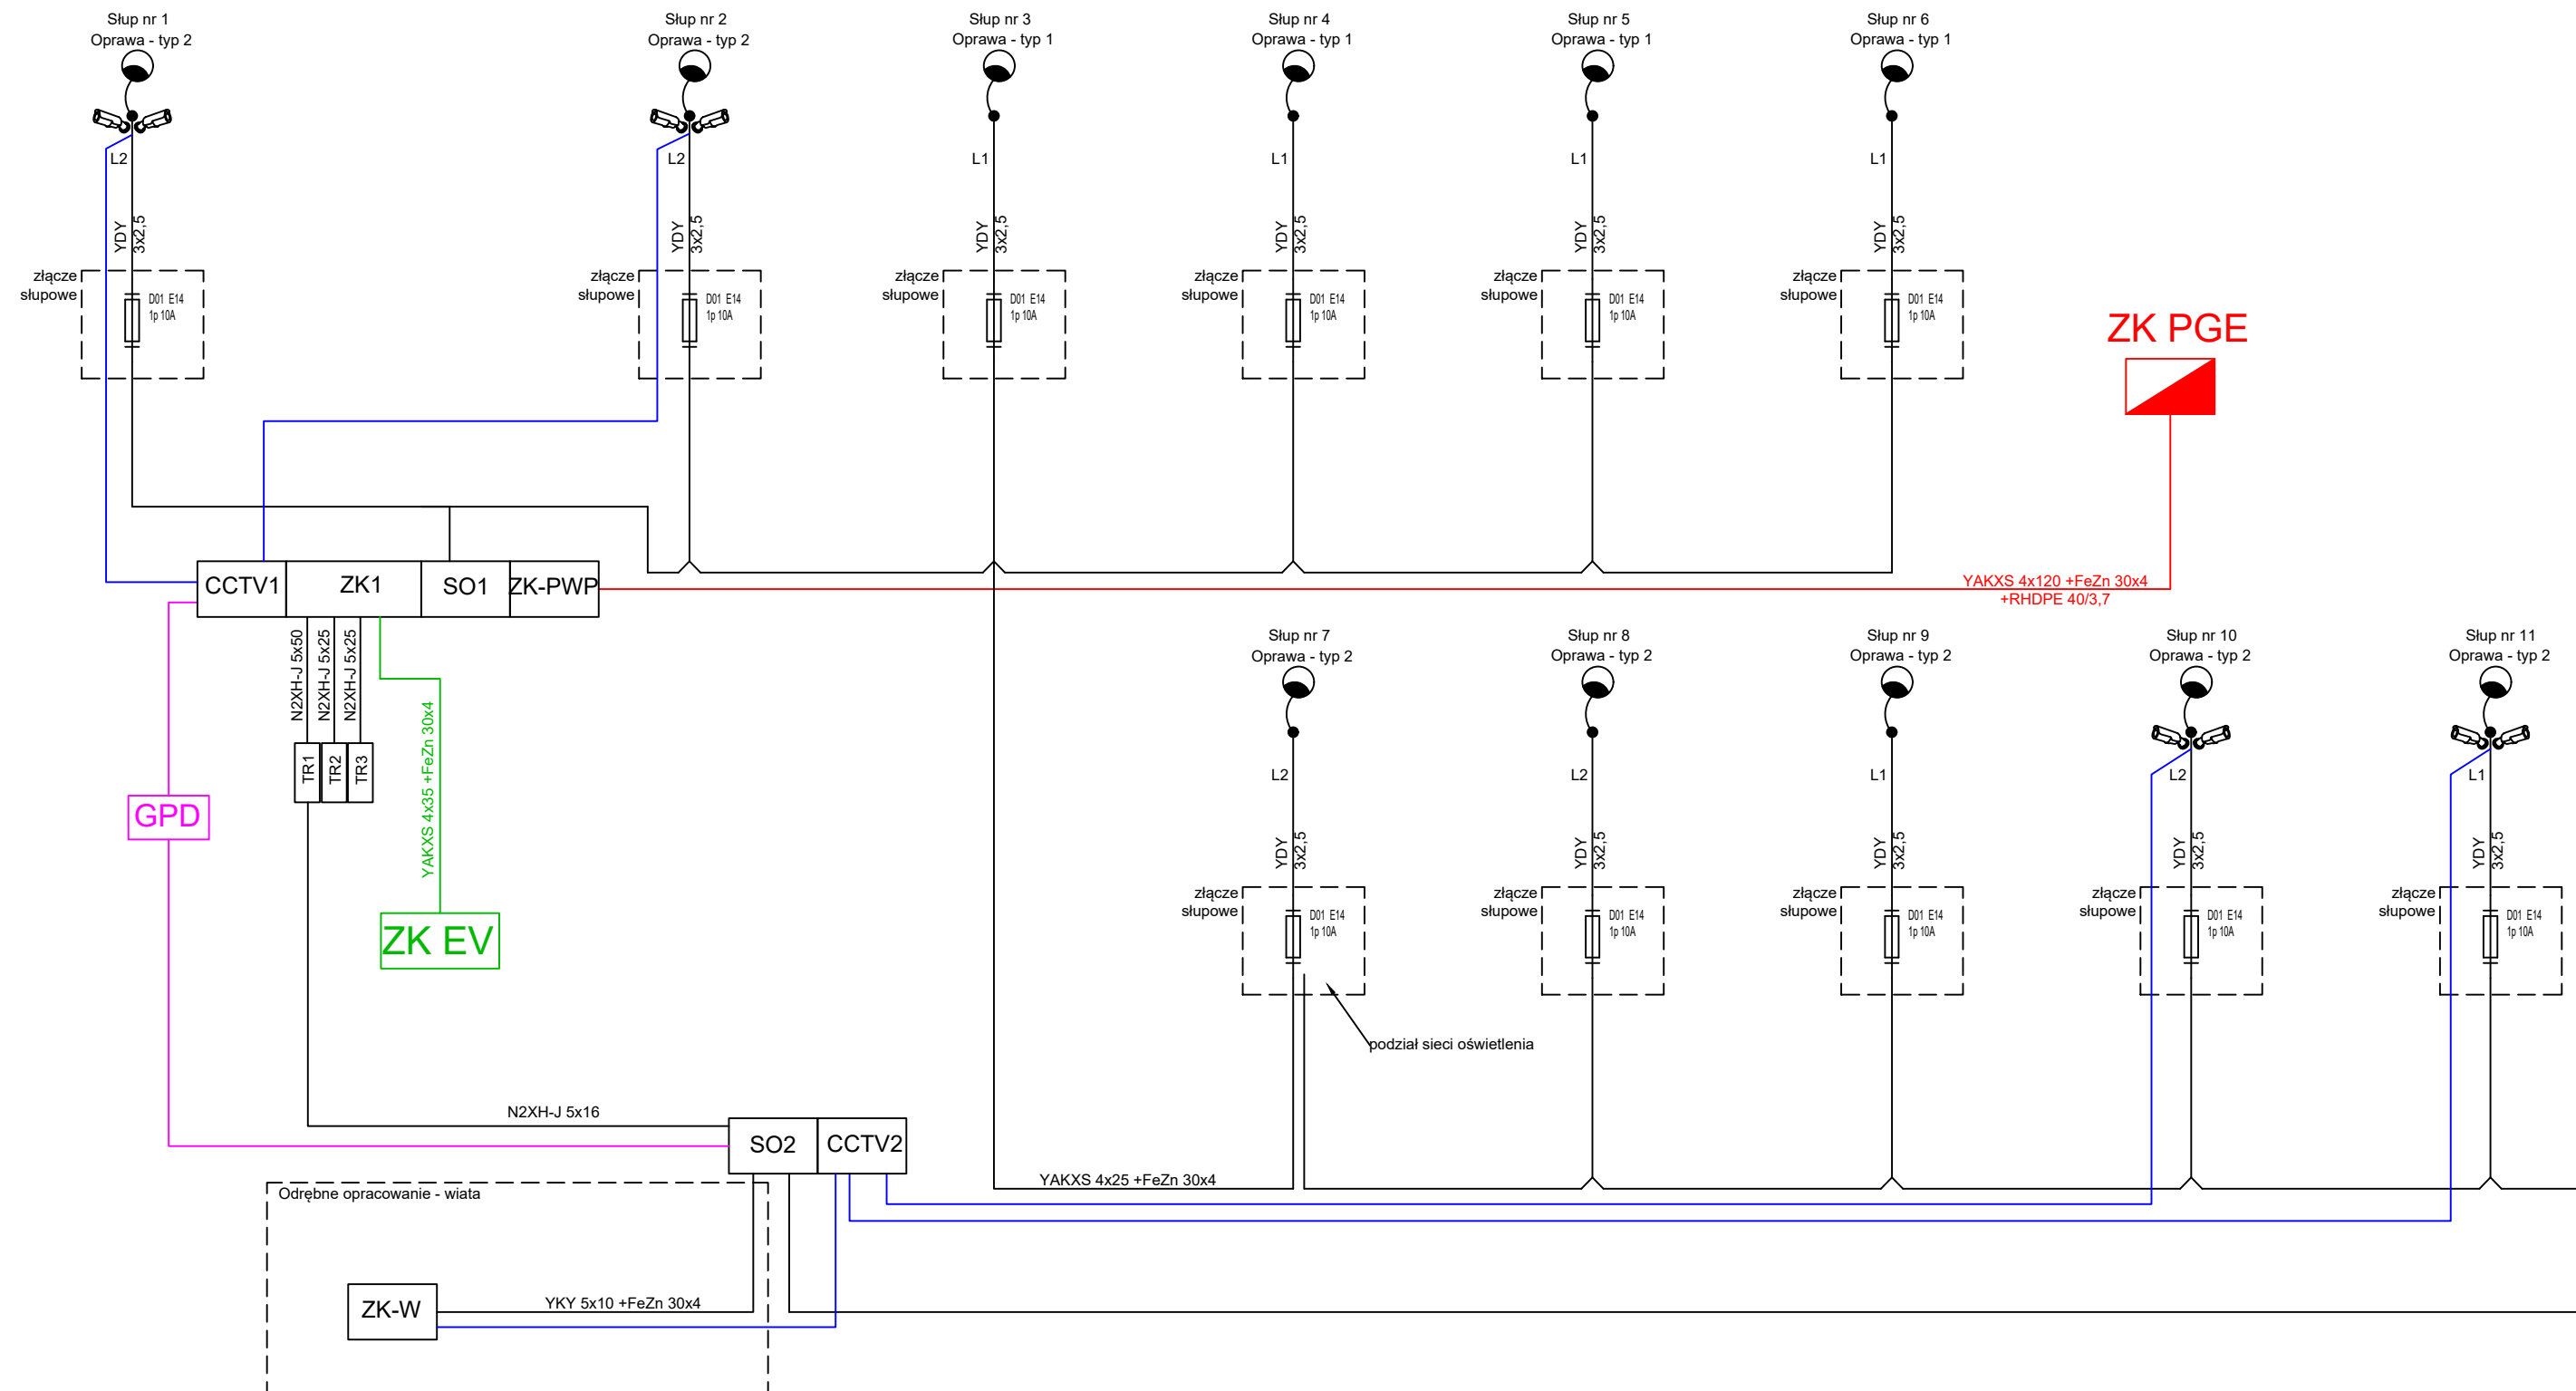

- YAKXS 4x25 + FeZn 30x4
- 2x(U/FTP kat. 6A)(zewnątrzny żelowany)
- YAKXS 4x35 + FeZn 30x4
- YAKXS 4x120 + FeZn 30x4

NAZWA ZAMIERZENIA BUDOWLANEGO: BUDOWA BUDYNKU GMINNEGO CENTRUM KULTURY , ZBIORNIKA NA ŚCIEKI sanitarne o poj.10m ³ , ZBIORNIKA NA WODY OPADOWE o poj.10m ³ , 44 MIEJSC POSTOJOWYCH Z DOJAZDEM O UTWARDZONEJ NAWIERZCHNI				
ADRES: Świdry , gm. Łuków, nr ewid. działek 417/2, 417/4, 418/2, 418/4 Jedn.ewid.: 061105_2-gmina Łuków, Obręb: 0030 Świdry				
TYTUŁ: SCHEMAT ZASILANIA			SKALA: -	NUMER: E-2
mgr inż. Dariusz Kędziora	inst. elektr.	LUB/0037/PWBE/18	DATA 11/2025	PODPIS
mgr inż. Michał Kalinowski	inst. elektr.	LUB/0115/PWBE/17	DATA 11/2025	