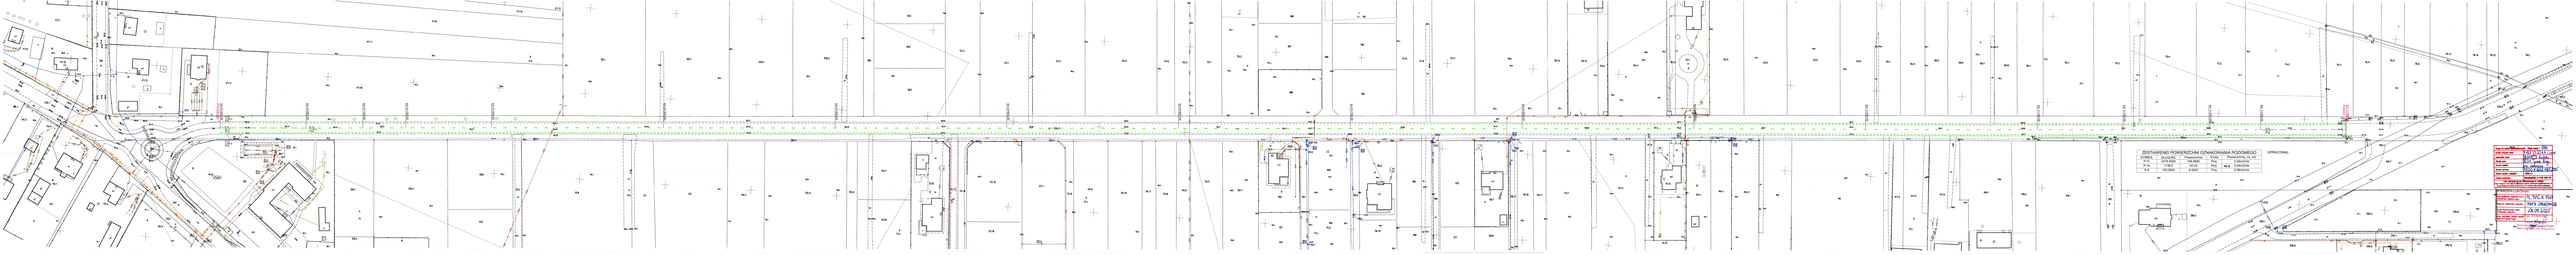

km 0+150,00

km 0+300,00

km 0+400,00

km 0+500,00

km 0+600,00

km 0+700,00

km 0+800,00

km 0+900,00

km 1+000,00

km 1+100,00

km 1+150,00

km 0+100,00

km 0+200,00

km 0+000,00

km 1+200,00

km 1+280,00

P-6

50.0

Proj.

P-6

50.0

Proj.

km 0+042,00

km 0+092,00

P-1b

1138.0

Proj.

P-7c

1238.0

Proj.

P-7c

1238.0

Proj.

km 1+200,00

ZESTAWIENEI POWIERZCHNI OZNAKOWANIA POZIOMEGO

SYMBOL DŁUGOŚĆ Powierzchnia STAN Powierzchnia_na_mb

P-7c 2476.0000 148.5600 Proj. 0.06m2/mb

P-1b 1138.0 45.52 Proj. 0.04m2/mb

P-6 100.0000 8.0000 Proj. 0.08m2/mb

OPRACOWAŁ:

POCZĄTEK

KONIEC