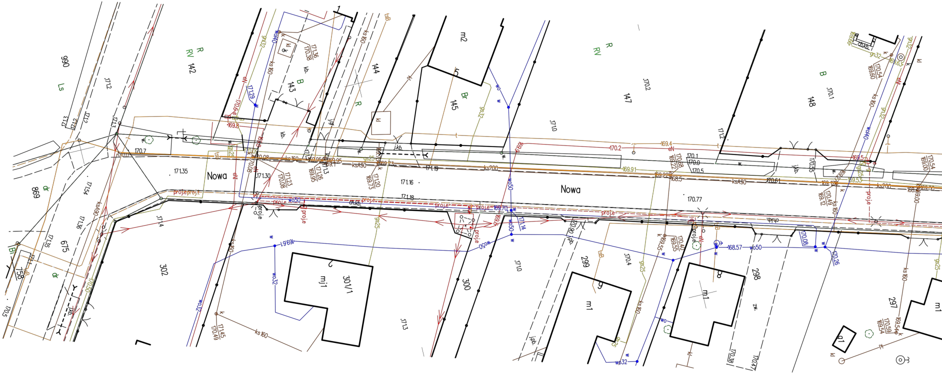
990
Ls
R
RV
142
143
B
144
m2
145
Br
147
R
RV
148
B
869
dr
675
758
Bi
dr
302
301/1
mj1
300
299
m1
298
m1
297
m1
g1
Nowa
Nowa
171.35
171.30
171.16
171.18
171.19
170.77
170.7
170.2
170.1
170.0
170.5
170.61
171.2
171.0
170.4
ks160
ksA90
ks200
wo50
wo32
wo40
eN
gs25
gn32
proj.e
168.57
169.91
169.4
kb.
j.kb.
j.pb.

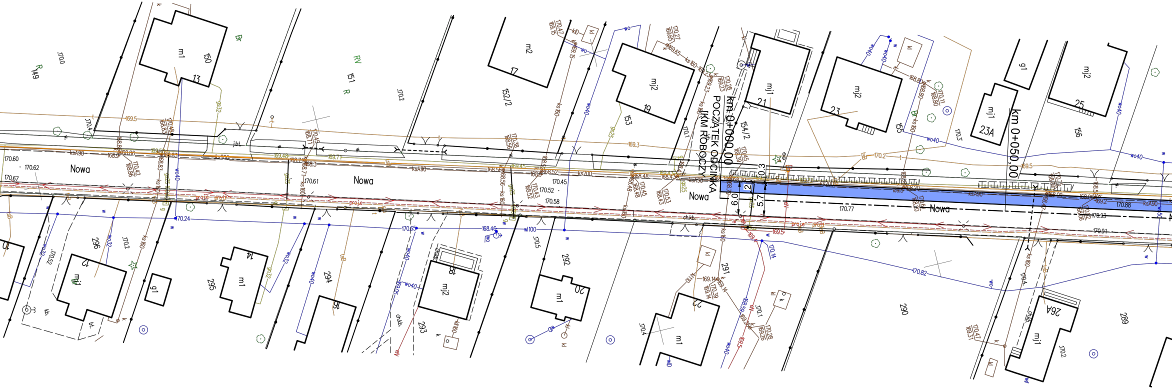
km 0+000,00
POCZĄTEK ODCINKA
I KM ROBOCZY
km 0+050,00
Nowa
Nowa
Nowa
Nowa
6.0
5.7
2
0.3
149
150
151
152/2
153
154/2
155
156
289
290
291
292
293
294
295
296
13
17
19
21
23
23A
25
26A
12
14
16
18
20
22
m1
m2
mj1
mj2
g1
170.60
170.62
170.67
170.61
170.45
170.52
170.58
170.77
170.88
170.93
170.91
170.24
170.65
170.82
168.46
wl100
ksA90
ks200
ks160
wo40
169.5
169.3
169.7
170.2
projg
proje
ch.kb.
j.bt.
bt.
kb.

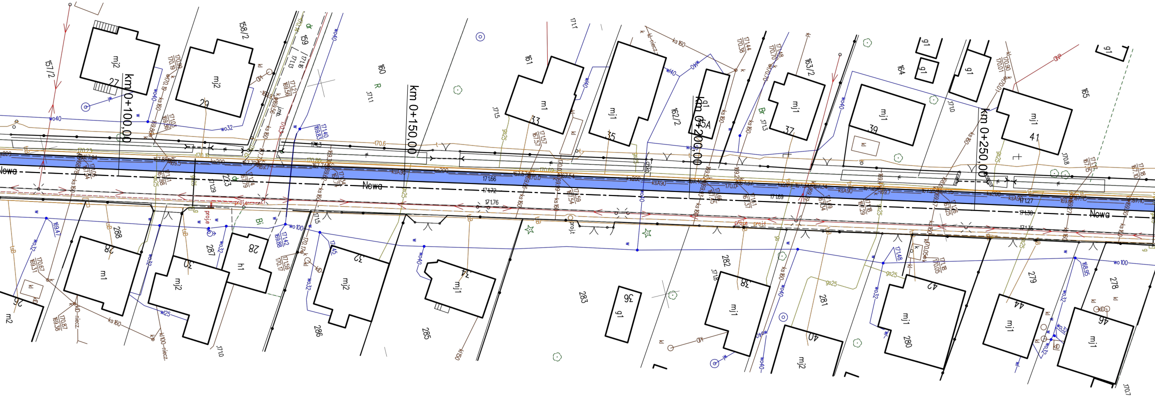
km 0+100,00
km 0+150,00
km 0+200,00
km 0+250,00
Nowa
157/2
158/2
159
160
161
162/2
163/2
164
165
223
288
287
286
285
283
282
281
280
279
278
27
29
33
35
35A
37
39
41
26
28
30
32
34
36
38
40
42
44
46
mj2
mj1
m1
m2
h1
g1
wo40
wo32
wo100
ks160
ks200
ksA90
kl
gs25
proj.e
proj.t
171.66
171.72
171.76
171.69
171.27
171.30
171.36

Mapa zasadnicza
Skala: 1:500

Województwo: lubelskie
Powiat: łukowski
Jednostka ewid.: 061105_2 Łuków
Obręb: 0008 Gręzówka
Nr działki: wg zakresu
Numer sprawy: PODGiK.6642.1980.2025
Układ współrz. płaskich: 2000/21
Układ wysokości: PL-EVRF 2007-NH

STAN ARCHIWALNY BEZ SPRAWDZANIA W TERENIE

Mapa niniejsza nie może służyć do opracowania projektów technicznych uzgadnianych przez OD bez uprzedniego sprawdzenia jej aktualności przez jednostkę wykonawstwa geodezyjnego

STAROSTA ŁUKOWSKI	
Identyfikator ewidencyjny materiału zasobu	PL.PZGiK.7517
Nazwa materiału zasobu	MAPA ZASADNICZA
Data wykonania kopii materiału zasobu	10.09.2025 r.
Imię, nazwisko i podpis osoby reprezentującej organ	Dokument podpisany przez Michał Dudziński Data: 2025.09.10 12:32:48 CEST

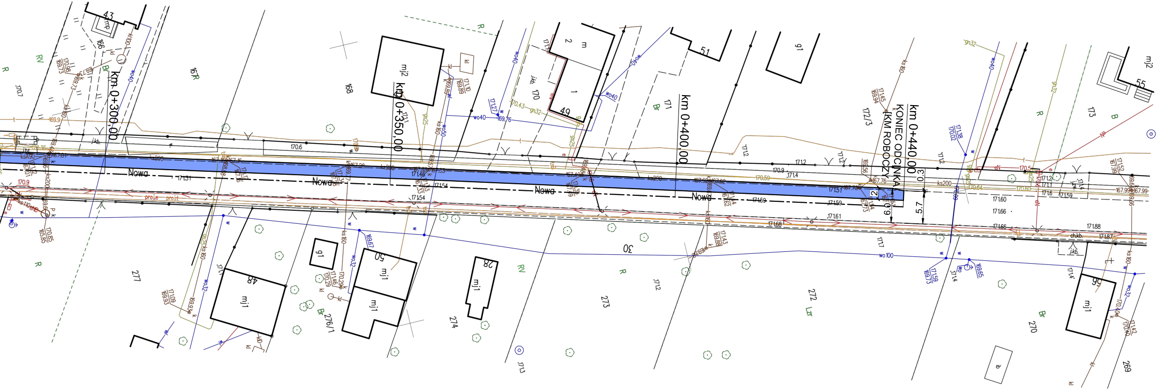
km 0+300,00
km 0+350,00
km 0+400,00
km 0+440,00
KONIEC ODCINKA
[KM ROBOCZY]
Nowa
Nowa
Nowa
Nowa
166
167
168
170
171
172/3
173
277
276/1
274
273
272
270
269
30
43
48
49
50
51
55
28
56
mj1
mj2
g1
jkb.
ks200
ks160
wo40
wo32
wo100
5.7
6.0
0.3
R
RV
Br
B
Lzr

LEGENDA:

🟦 -PROJ. POSZERZENIE JEZDNI DO SZEROKOŚCI 6.00m
WARSTWA ŚCIERALNA Z MIESZANKI MINERALNO-ASFALTOWEJ AC11S GR. 4cm