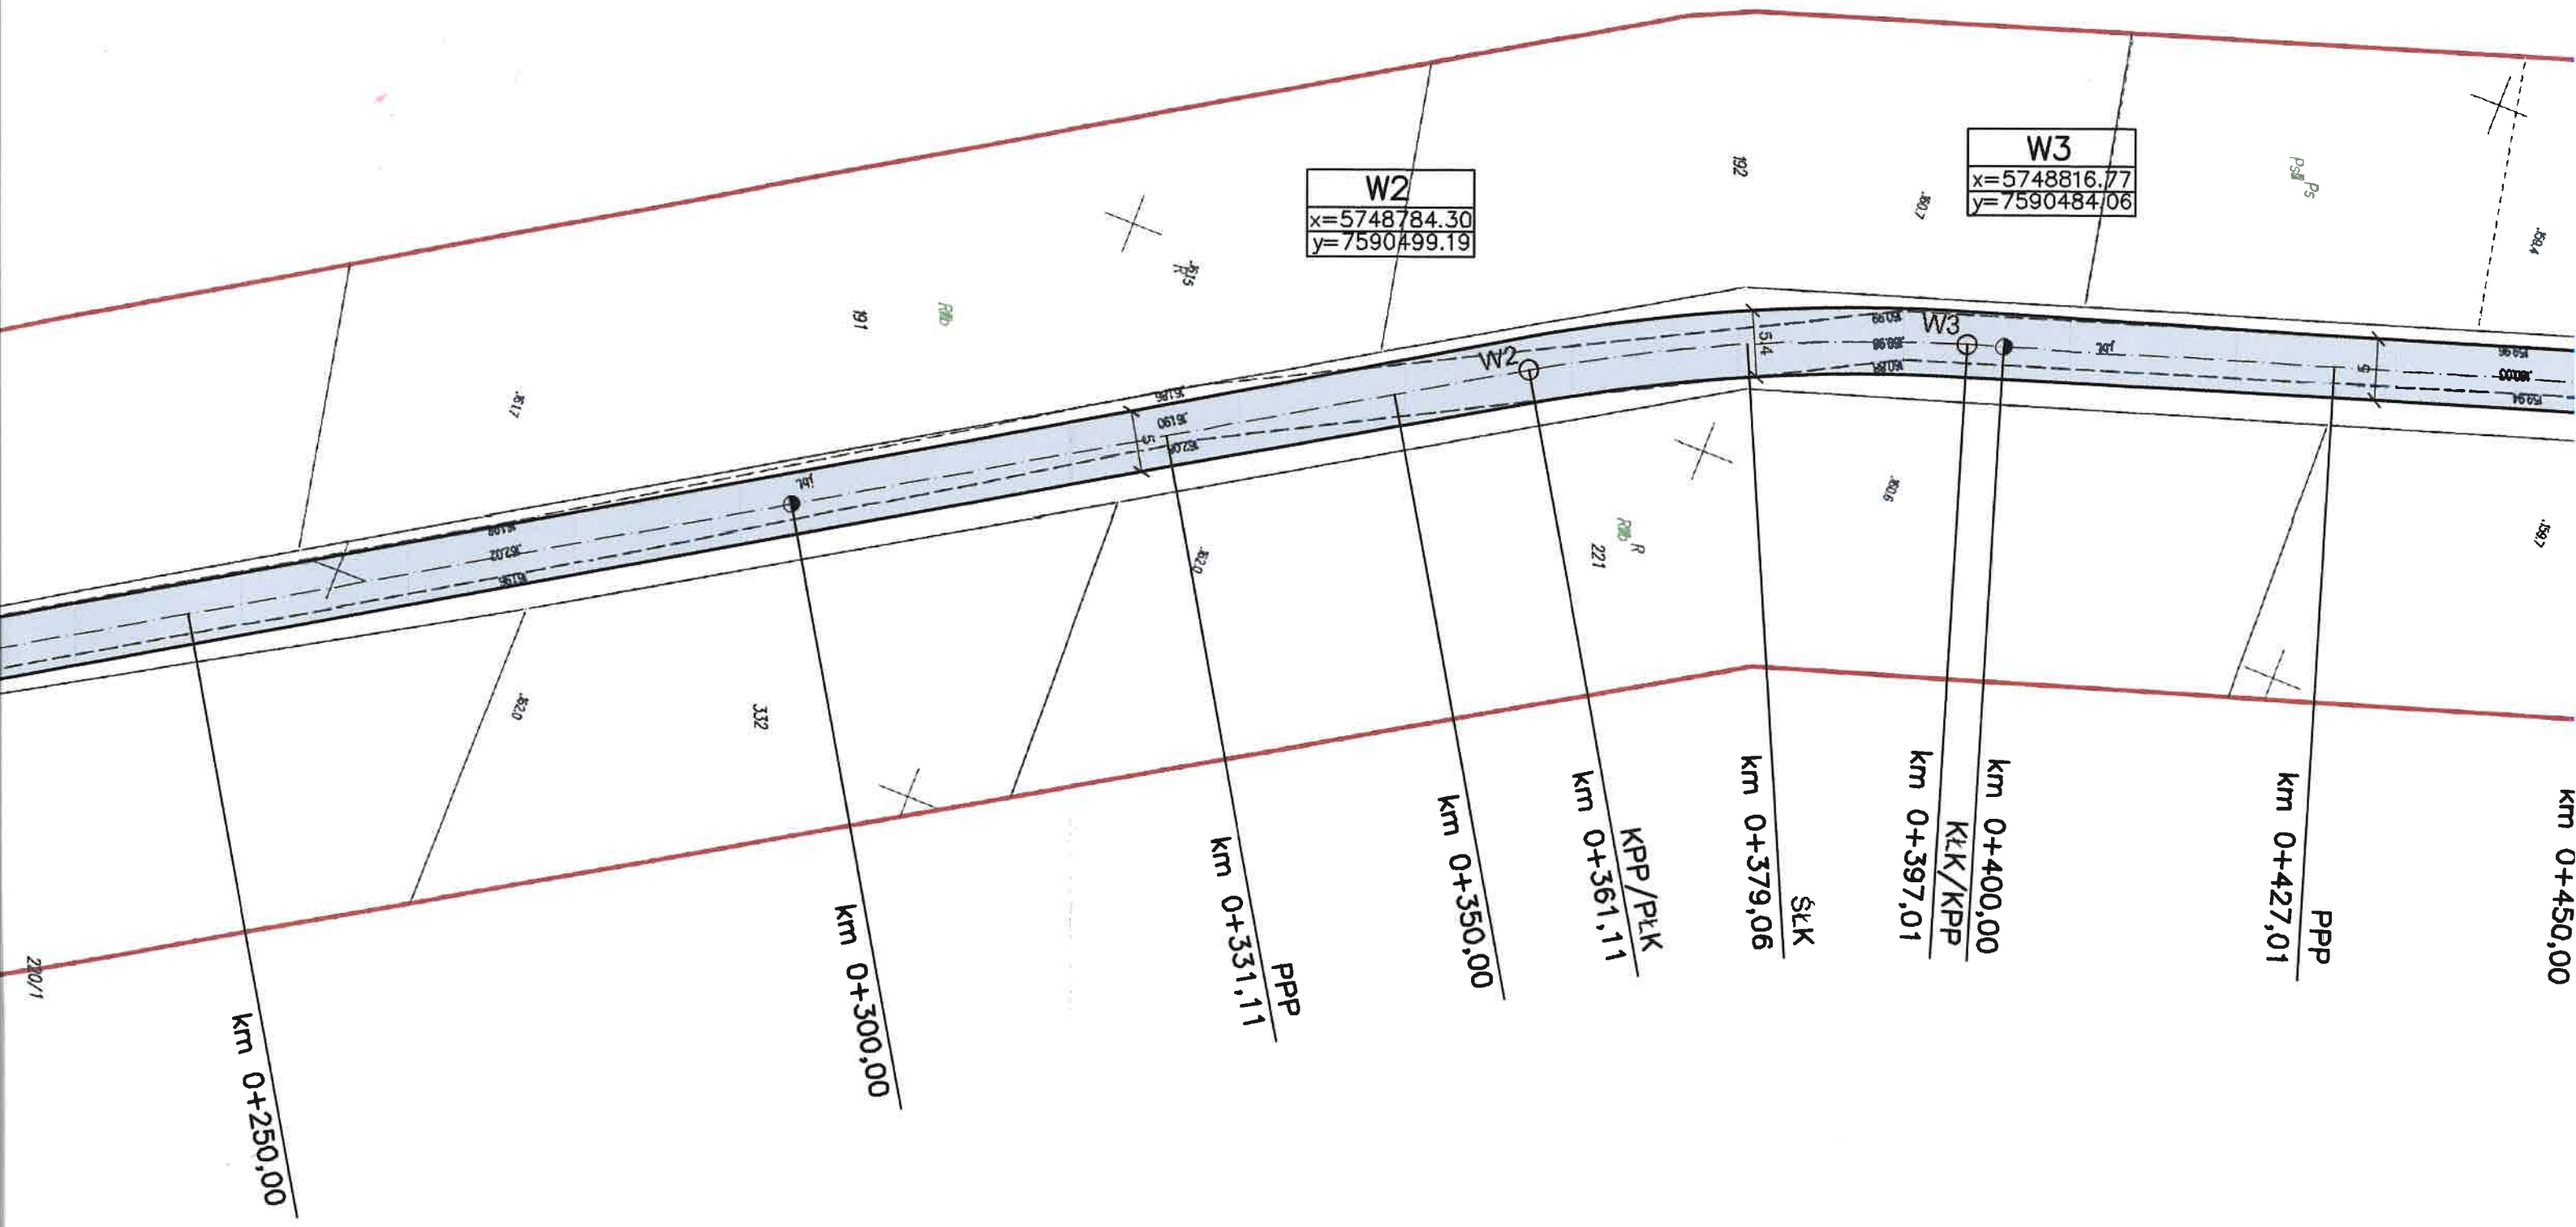

LEGENDA:

—— Projektowana krawędź jezdni

▭ – Projektowana nawierzchnia asfaltowa szer. 5m–5030,6m^2