

STAROSTWO POWIATOWE
W ŁUKOWIE
WYDZIAŁ GOSPODARNICTWA
I ARCHITEKTURY
21-400 Łuków, Osiedle Kaspr. 14

NA PRZEBUDOWĘ I(MODERNIZACJĘ) DROGI DOJAZDOWEJ DO GRUNTÓW ROLNYCH W M. SZCZYGŁY DOLNE


PRZEKRÓJ NORMALNY

Skala 1:50,1:25

PRZEKRÓJ NORMALNY


od km 0+000,00 do km 1+000,00
[kilometraż roboczy]

Skala 1:50

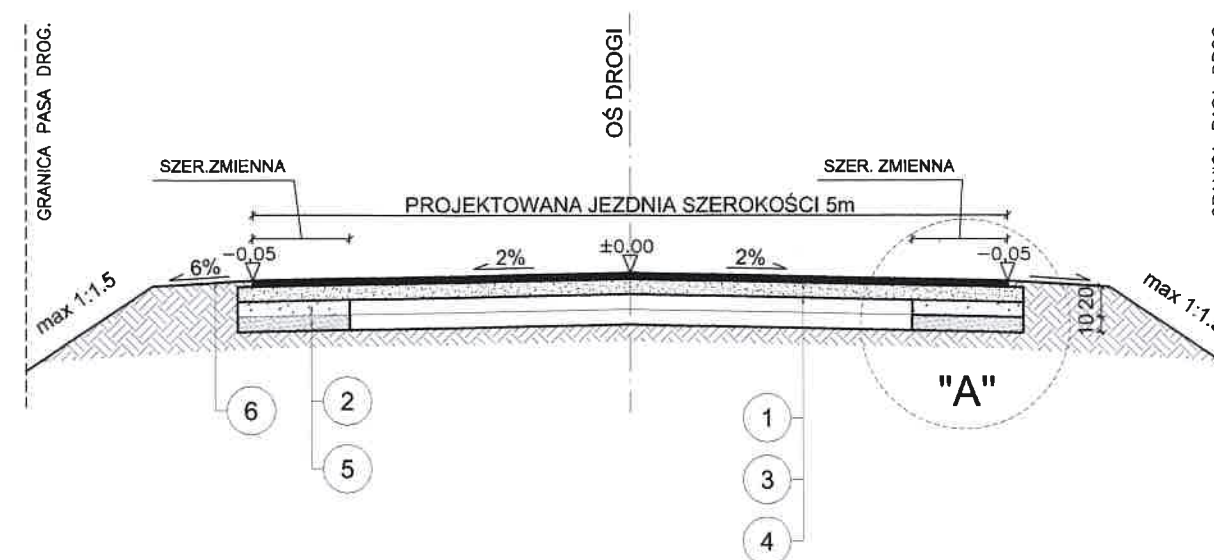

SZCZEGÓŁ "A"

Skala 1:25

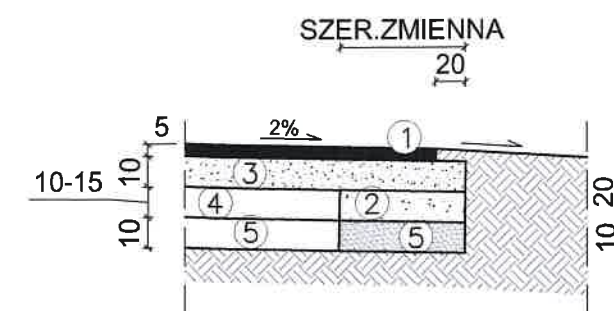

LEGENDA:

1. WARSTWA ŚCIERALNA Z BETONU ASFALTOWEGO GR. 5cm
2. PODBUDOWA Z KRUSZYWA KAM. ŁAMANEGO 31,5-64mm STAB. MECH. GR. 10cm [WARSTWA DOLNA]
3. WARSTWA Z KRUSZYWA KAMIENNEGO ŁAMANEGO 0-31,5mm STAB. MECH. GR. ŚR. 10cm
NA ISTN. NAWIERZCHNI I POSZERZENIU
4. ISTN. NAWIERZCHNIA Z BETONU
5. WARSTWA ODSACZAJĄCA Z PIASKU (POSPÓŁKI) GR ~10 CM

ZAKŁAD USŁUG INŻYNIERYJNYCH		Inwestor GMINA ŁUKÓW
DROPLAN		Adres ul. Świdarska 112, 21-400 Łuków
21-400 Łuków		Investycja Przebudowa [modernizacja] drogi dojazdowej do gruntów rolnych
e-mail: droplan@op.pl		Adres Szczepły Dolne, dz. nr ewid. 219, 164
tel.: 501 084 382		Obiekt Droga gminna nr 1023A/L
		Przedmiot PRZEKRÓJ NORMALNY
Projektował A. Świerczewski	LUB/0010/PWD/16	Specjalność drogowa
		Data 12.2024
Imię i nazwisko	Nr upr. bud.	Miejsce
Początek		