

STAROSTWO POWIATOWE  
W ŁUKOWIE  
WYDZIAŁ BUDOWNICTWA  
I ARCHITEKTURY  
21-400 Łuków, ul. Piłsudskiego 14

# PROJEKT TECHNICZNY


NA MODERNIZACJĘ - PRZEBUDOWĘ DROGI  
DOJAZDOWEJ DO GRUNTÓW ROLNYCH  
W M. CZERŚL

STAROSTWO POWIATOWE  
W ŁUKOWIE  
WYDZIAŁ BUDOWNICTWA  
I ARCHITEKTURY  
21-400 Łuków, ul. Piłsudskiego 14

## PRZEKRÓJ NORMALNY

od km 0+000,00 do km 1+000,00  
[kilometraż roboczy]

Skala 1:50

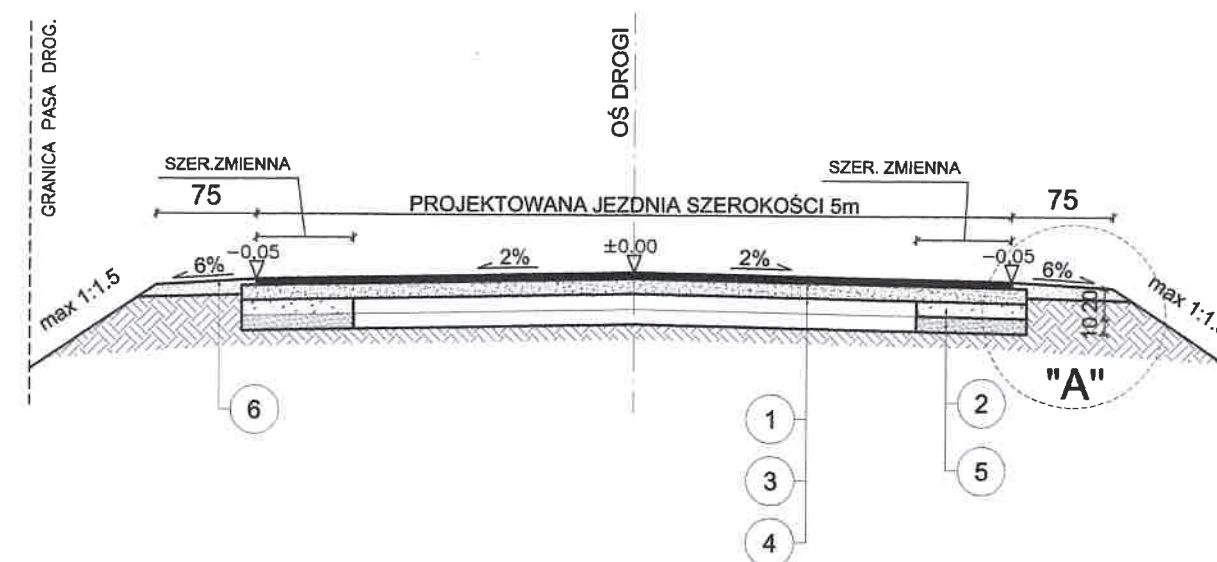


## PRZEKRÓJ NORMALNY

Skala 1:50,1:25

## SZCZEGÓŁ "A"

Skala 1:25

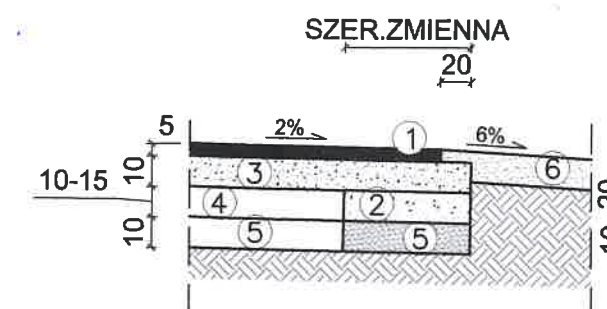

### LEGENDA:

1. WARSTWA ŚCIERALNA Z BETONU ASFALTOWEGO GR. 5cm
2. PODBUDOWA Z KRUSZYWA KAM. ŁAMANEGO 31.5-64mm STAB. MECH. GR. 10cm [WARSTWA DOLNA]
3. WARSTWA Z KRUSZYWA KAMIENNEGO ŁAMANEGO 0-31,5mm STAB. MECH. GR. ŚR. 10cm  
NA ISTN. NAWIERZCHNI I POSZERZENIU
4. ISTN. NAWIERZCHNIA Z BETONU
5. WARSTWA ODSĄCZAJĄCA Z PIASKU (POSPÓŁKI) GR ~10 CM
6. POBOCZE GRUNTOWE

Praca autorska do tego projektu  
przebiegała z udziałem  
Burmistrzów Z.U. "DROPLAN"  
być wyrażony lub nie.

ZAKŁAD USŁUG INŻYNIERYJNYCH		Inwestor GMINA ŁUKÓW	
DROPLAN		Adres ul. Świdzka 112, 21-400 Łuków	
21-400 Łuków		Inwestycja Modernizacja - przebudowa drogi dojazdowej	
e-mail: droplan@op.pl		do gruntów rolnych w m. Czerśl	
ul. Spółdzielcza 7/5		Adres Czerśl, dz. nr. ewid. 261	
tel.: 501 084 362		Celem Droga gminna nr 102347L	
Projektował A. Świerczewski	LUB/0010/PMBD/16	Skala 1:50,1:25	
		Przedmiot PRZEKRÓJ NORMALNY	
Imię i nazwisko	Nr upr. bud.	Podpis	Specjalność drogowa
			12.2024