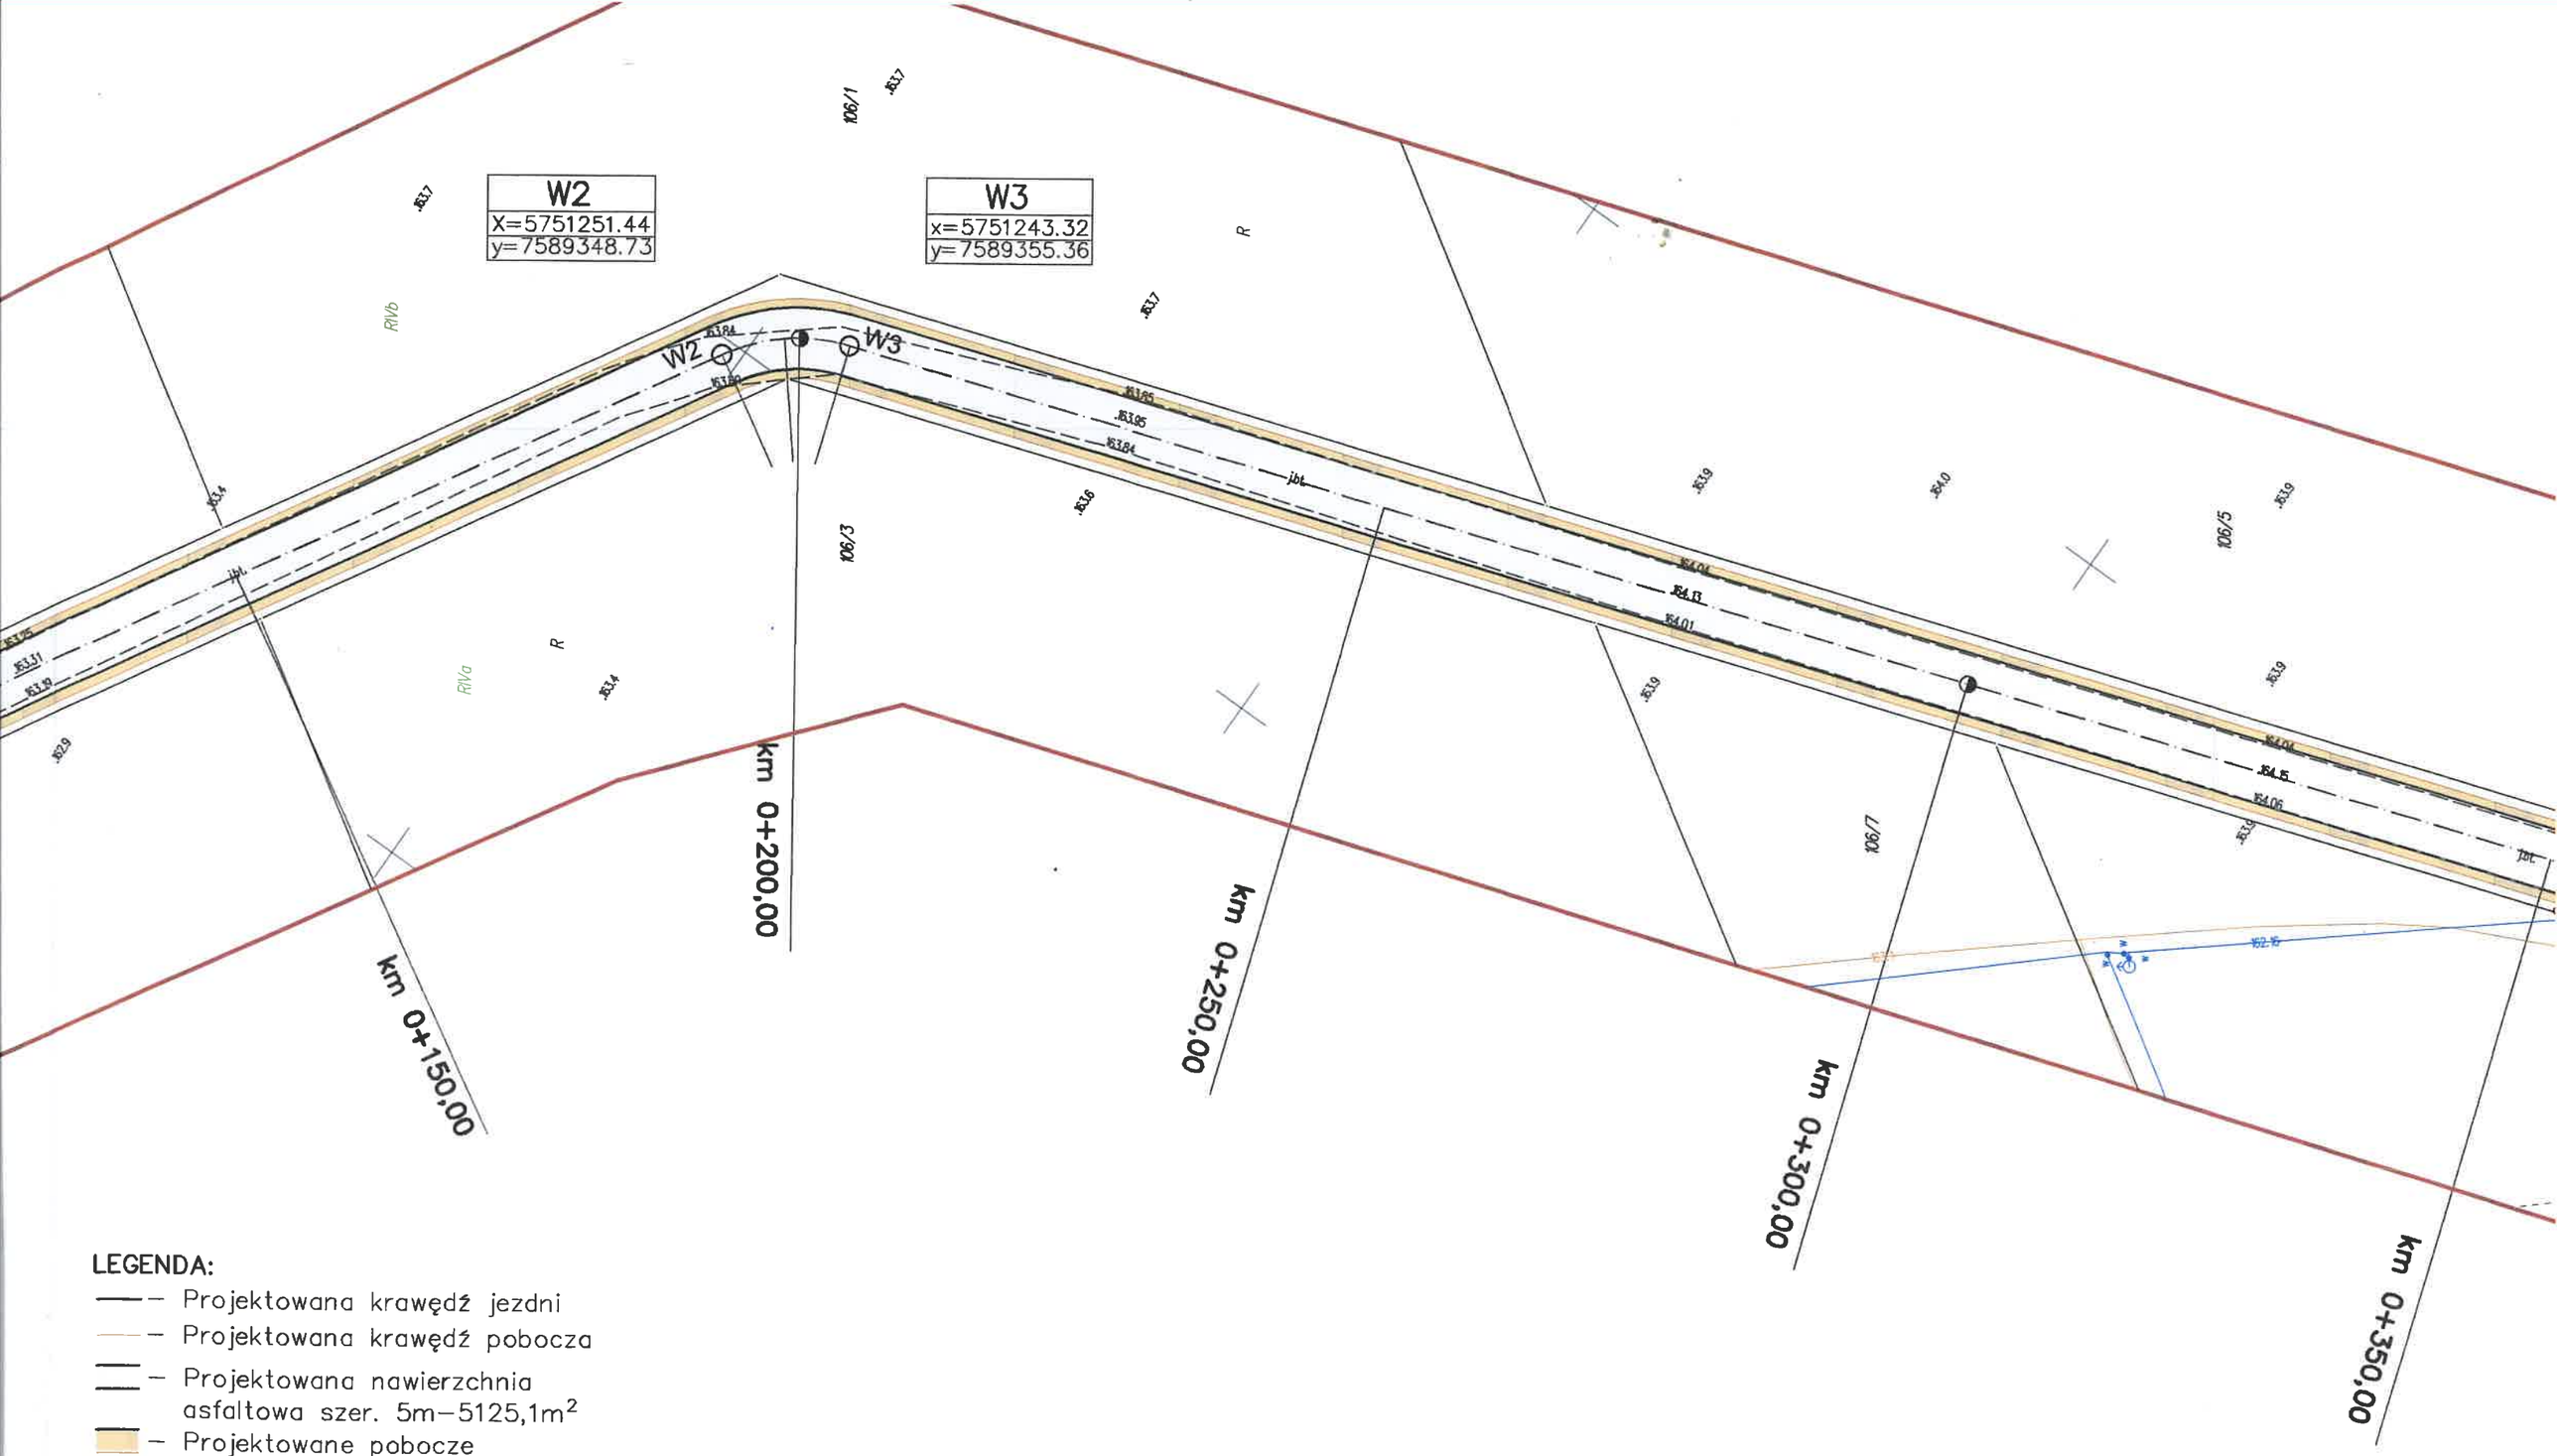

LEGENDA:

- Projektowana krawędź jezdni
- Projektowana krawędź pobocza
- Projektowana nawierzchnia asfaltowa szer. 5m–5125,1m^2
- Projektowane pobocze gruntowe szer. 0,75m–1472,9m^2
- Proj. zjazdy z asfaltu–13,14m^2
- Proj. zjazdy/z częścią pobocza z kruszywa łamanego–40,97m^2