



PRZEMIANOWY NORMALNY  
DROGA GMINNA [DZ. NR 759]  
KM 0+019,00 DO KM 0+044,20

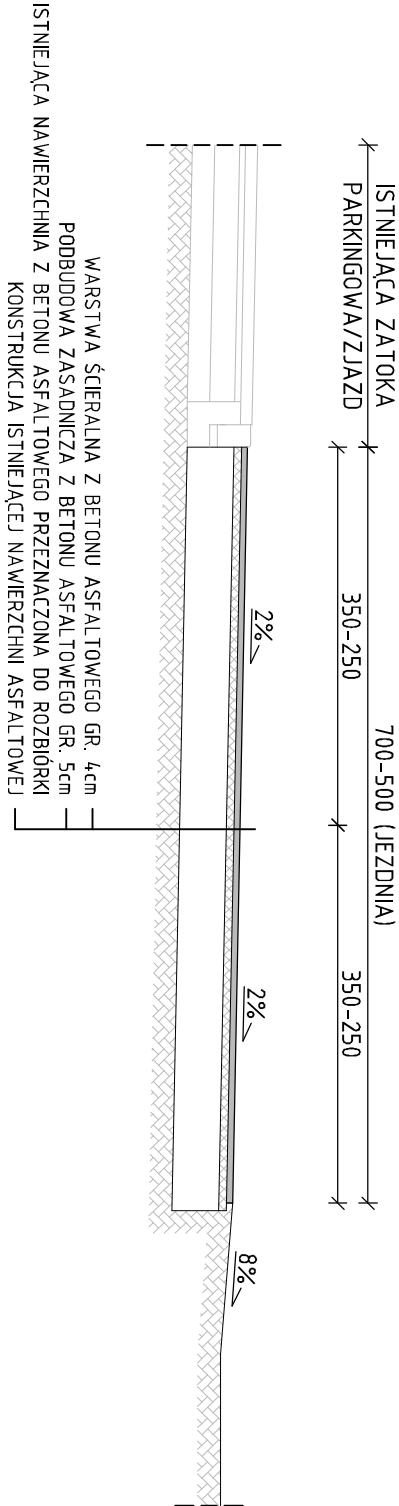

PRZEMIANOWY NORMALNY  
DROGA GMINNA [DZ. NR 759]  
KM 0+044,20 DO KM 0+289,00

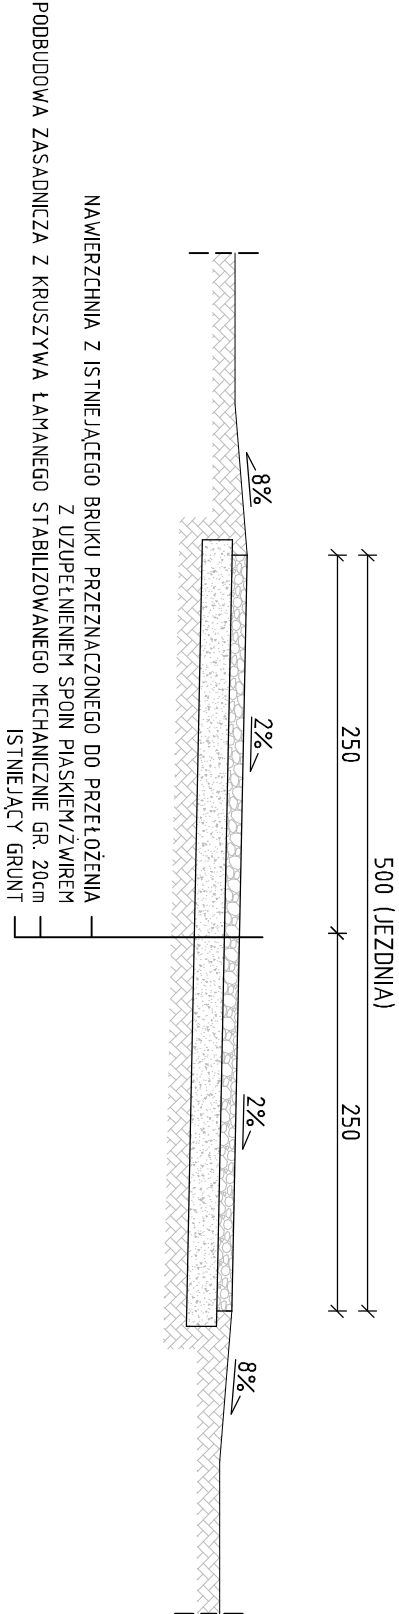

|  |                 |        |         |
|--|-----------------|--------|---------|
| NAZWA OBIEKTU                          |                 |        |         |
| Droga gminna dz. nr 759 w m. Grzegówka |                 |        |         |
| RYSUJEK PRZEMIANOWY NORMALNY           |                 | SKALA  | DATA    |
| -DROGA GMINNA DZ. NR 759               |                 | 1:50   | 08.2025 |
| DROGA -PROJEKTOWAŁ                     | UPRAWNIENIA     | PODPIS |         |
| Konrad Skwarek                         | LUB/0003/P0D/25 |        |         |