


### PRZĘKROJ NORMALNY

UL. KS. STANISŁAWA BRZÓSKI


KM 1+145,00 DO KM 1+517,42

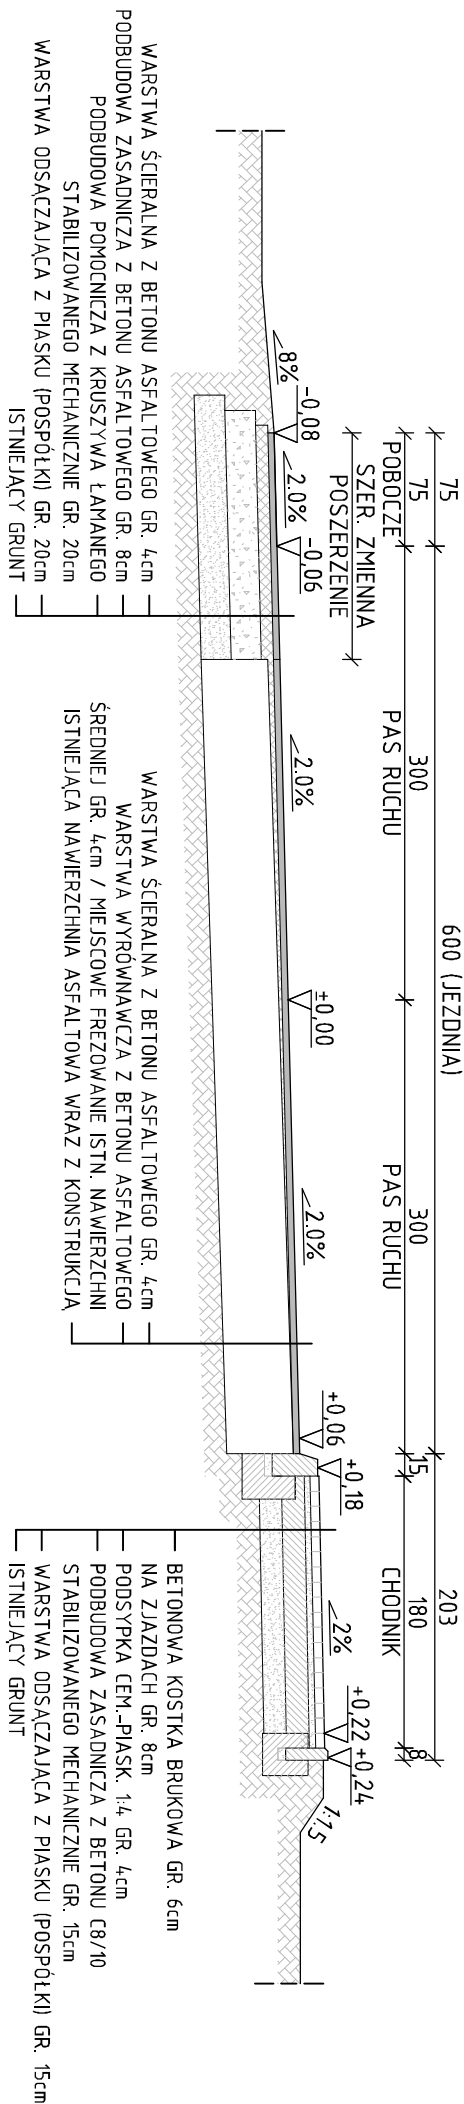

### PRZĘKROJ NORMALNY

UL. KS. STANISŁAWA BRZOSKI

KM 1+517,42 DO KM 1+537,41

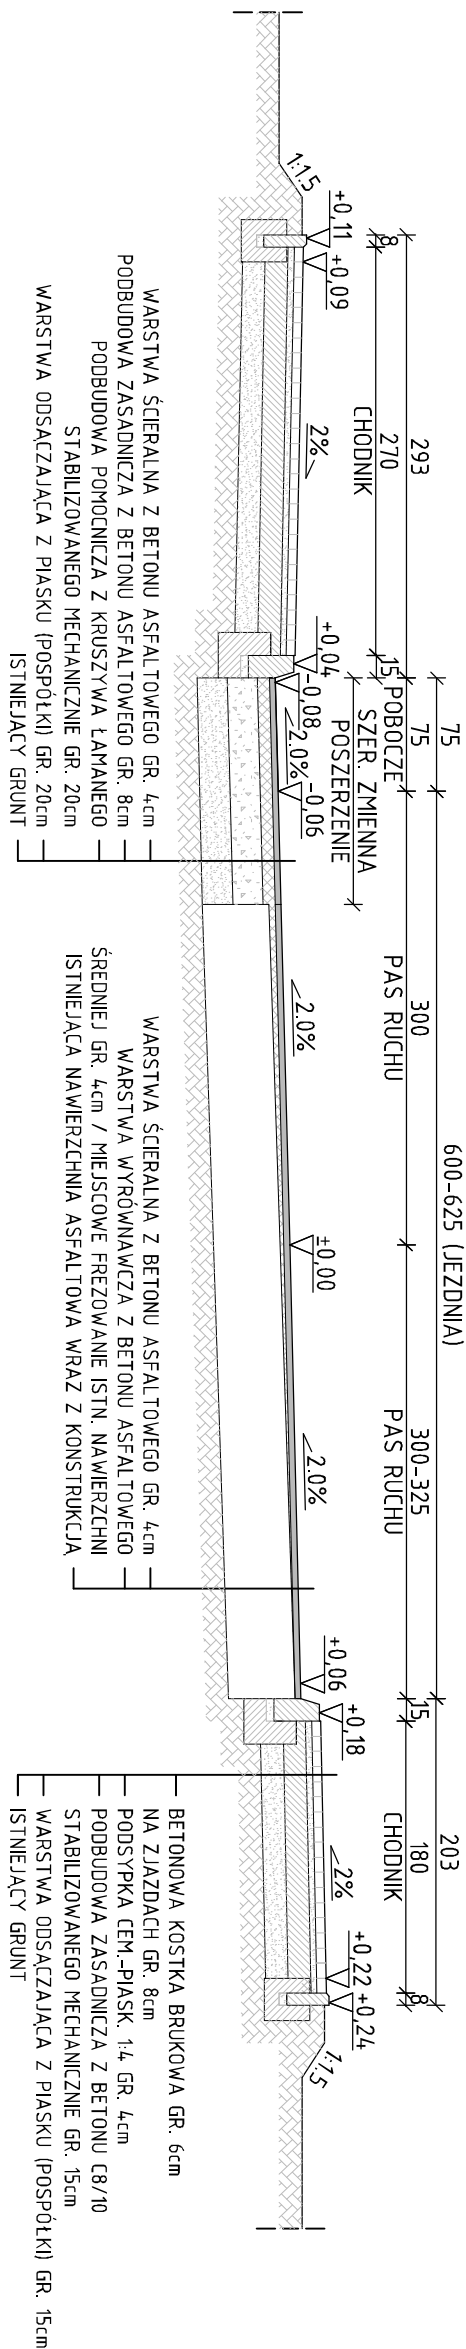

NAZWA OBIEKTU		Droga gminna nr 102351L -ul. Ks. Stanisława Brzóska	
PRZEBIEG PRZEBIEG PRZEBIEG		PRZEBIEG PRZEBIEG PRZEBIEG	
-UL. KS. STANISŁAWA BRZÓSKA		-UL. KS. STANISŁAWA BRZÓSKA	
DROGI -PROJEKTOWAŁ		UPRZEMNIENIA	
Konrad Skwarek		LUB/0003/POD/25	
PODPIS		PODPIS	