
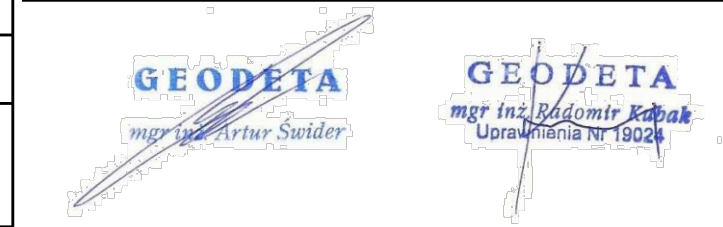


MAPA DO CELÓW PROJEKTOWYCH			Skala mapy 1:500
Godło arkusza mapy	7.168.32.06.3.1, 7.168.32.06.3.3, 7.168.32.06.3.4	Znaczenie i informacje o skutecznosciach gruntowych mających wpływ na zagospodarowanie gruntów, zlokalizowanych w granicach projektowanej inwestycji	Nie badano
Jednostka ewid.	061105_2 Łuków		
Obszr ewid.	0008 Gręzówka	Znaczenie i symbol konturu użytku gruntowego, który nie jest ujawniony w bazie danych ewidencji gruntów i budynków	Brak
Numer działki	675, 759, 760		
Ulica, nr		Znaczenie granicy obszaru, który był przedmiotem aktualizacji	
Układ współr. płaskich	2000/21		
Układ wysokości	PL-EVRF2007-NH	Dane dotyczące granic działki pod względem dokładności spełniające kryteria obowiązujących standardów technicznych.	
Ident. zgłoszenia pracy geod.	PODGİK.6640.2143.2025		
Usługi Geodezyjne Artur Swider ul. Sosnowa 21, 21-400 Gręzówka tel. 602 704 885, NIP: 825-191-64-91		Stan aktualności mapy na dzień:	15.07.2025r

Oświadczam, że niniejszy dokument został opracowany w wyniku prac geodezyjnych i kartograficznych, których rezultaty zawiera opłat techniczny wpisany do ewidencji materiałów geodezyjnych. Jednocześnie informuję, że jestem świadomy odpowiedzialności karnej za złożenie fałszywego oświadczenia.	
Numer protokołu weryfikacji wyników zgłoszonych prac geodezyjnych.	PODGİK.6640.2143.2025_1
Data sporządzenia protokołu weryfikacji wyników zgłoszonych prac geodezyjnych.	04.08.2025r



LEGENDA:	
	-PROJ. NAWIERZCHNIA ASFALTOWA SZER. ZMIENNEJ [5.00-7.00m]
	-PROJ. POBOCZE TWARDE O NAWIERZCHNI ASFALTOWEJ SZER. 0.75m
	-PROJ. NAWIERZCHNIA CHODNIKA SZER. ZMIENNEJ Z KOSTKI BET. GR. 8cm W KOLORZE SZARYM
	-PROJ. NAWIERZCHNIA ZIAZDÓW Z KOSTKI BET. GR. 8cm W KOLORZE GRAFITOWYM
	-PROJ. NAWIERZCHNIA SKRZYŻOWANIA WYNIOSIENEGO Z KOSTKI BET. GR. 8cm W KOLORZE CZERWONYM
	-NAWIERZCHNIA Z BRUKU PROJEKTOWANA DO PRZEŁOŻENIA [WZMOCNIENIE PODBUDOWY]
	-PROJ. NAWIERZCHNIA Z PŁYT INTEGRACYJNYCH (PŁYTA OSTRZEGAWCZA) - SYSTEM FAKTURYCOWYCH OZNACZEŃ NAWIERZCHNI L=5.0m
	-PROJ. KRAWĘDZ NAWIERZCHNI
	-PROJ. KRAWĘŻNIK ULICZNY 15x30x100cm
	-PROJ. KRAWĘŻNIK NAJAZDOWY 15x22x100cm
	-PROJ. OBRZEŻE 8x30x100cm
	-GRANICE OPRACOWANIA

NAZWA OBIEKTU Droga gminna nr 102351L -ul. ks. Stanisława Brzóska			
RYSUNEK STAŁA ORGANIZACJA RUCHU -UL. KS. STANISŁAWA BRZÓSKA		SKALA 1:500	DATA 08.2025
DROGI -PROJEKTOWAŁ Konrad Skwarek	UPRAWNIENIA LUB/0003/PDD/25	PODPIŚ	
POŚWIDACZAM SPORZĄDZENIE PROJEKTU ZAGOSPODAROWANANIA NA ZGODNEJ Z ORYGINAŁEM KOPII AKTUALNEJ MAPY DO CELÓW PROJEKTOWYCH			