


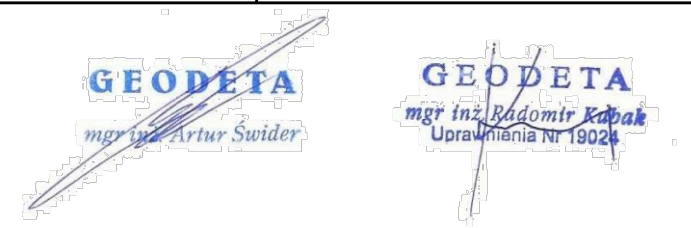

MAPA DO CELÓW PROJEKTOWYCH			Skala mapy 1:500
Godło arkusza mapy	7.167.32.11.4.4, 7.167.32.12.3.3, 7.167.32.17.1.1	Oznaczenie i informacje o służebnościach gruntowych mających wpływ na zagospodarowanie gruntów, zlokalizowanych w granicach projektowanej inwestycji	Nie badano
Jednostka ewid.	061105_2 Łuków		
Obręb ewid.	0033 Zalesie	Oznaczenie i symbol konturu użytku gruntowego, który nie jest ujawniony w bazie danych ewidencji gruntów i budynków	Brak
Numer działki	699, 703, 704		
Ulica, nr		Oznaczenie granicy obszaru, który był przedmiotem aktualizacji	
Układ współrz. płaskich	2000/21		
Układu wysokości	PL-EVRF2007-NH		
Ident. zgłoszenia pracy geod.	PODGIK.6640.1076.2025	Dane dotyczące granic działki pod względem dokładności spełniający kryteria obowiązujących standardów technicznych.	
Usługi Geodezyjne Artur Świder ul. Sosnowa 21, 21-400 Grzędzka tel. 602 704 885, NIP: 825-191-64-91		Stan aktualności mapy na dzień:	03.07.2025r

Oświadczam, że niniejszy dokument został opracowany w wyniku prac geodezyjnych i kartograficznych, których rezultaty zawiera operat techniczny wpisany do ewidencji materiałów państwowego zasobu geodezyjnego kartograficznego po uzyskaniu pozytywnego wyniku weryfikacji. Jednocześnie informuję, że jestem świadomy odpowiedzialności karnej za złożenie fałszywego oświadczenia.	
Numer protokołu weryfikacji wyników zgłoszonych prac geodezyjnych.	PODGIK.6640.1076.2025_1
Data sporządzenia protokołu weryfikacji wyników zgłoszonych prac geodezyjnych.	18.07.2025r



LEGENDA:

- PROJ. NAWIERZCHNIA ASFALTOWA SZER. ZMIENNEJ [5.50-6.00-6.40m]
- PROJ. POBOCZE GRUNTOWE ULEPSZONE KRUSZYWEM SZER. 0.50-0.75m
- PROJ. POBOCZE TWARDE O NAWIERZCHNI ASFALTOWEJ SZER. 0.75m
- PROJ. OPASKA Z KOSTKI BET. GR. 6cm SZER. ZMIENNEJ
- PROJ. NAWIERZCHNIA CHODNIKA SZER. 1.80m Z KOSTKI BET. GR. 6cm W KOLORZE SZARYM
- PROJ. NAWIERZCHNIA ZJAZDÓW Z KOSTKI BET. GR. 8cm W KOLORZE GRAFITOWYM
- PROJ. KRAWĘDZ NAWIERZCHNI ASFALTOWEJ
- PROJ. KRAWĘŻNIK ULICZNY 15x30x100cm
- PROJ. KRAWĘŻNIK NAJAZDOWY 15x22x100cm
- PROJ. OBRZEŻE 8x30x100cm
- PROJ. ŚCIEK PRZYKRAWĘŻNIKOWY 28x30x10cm

NAZWA OBIEKTU Droga gminna nr 102334L w m. Zalesie		
RYSunek	PLAN SYTUACYJNY -ODCINEK 4	SKALA 1:500
DATA 08.2025		
DROGI -PROJEKTOWAŁ Konrad Skwarek	UPRAWNIENIA LUB/0003/POD/25	PODPIS
POŚWIADCZAM SPORZĄDZENIE PROJEKTU ZAGOSPODAROWANIANIA NA ZGODNEJ Z ORYGINALNY KOPII AKTUALNEJ MAPY DO CELÓW PROJEKTOWYCH		