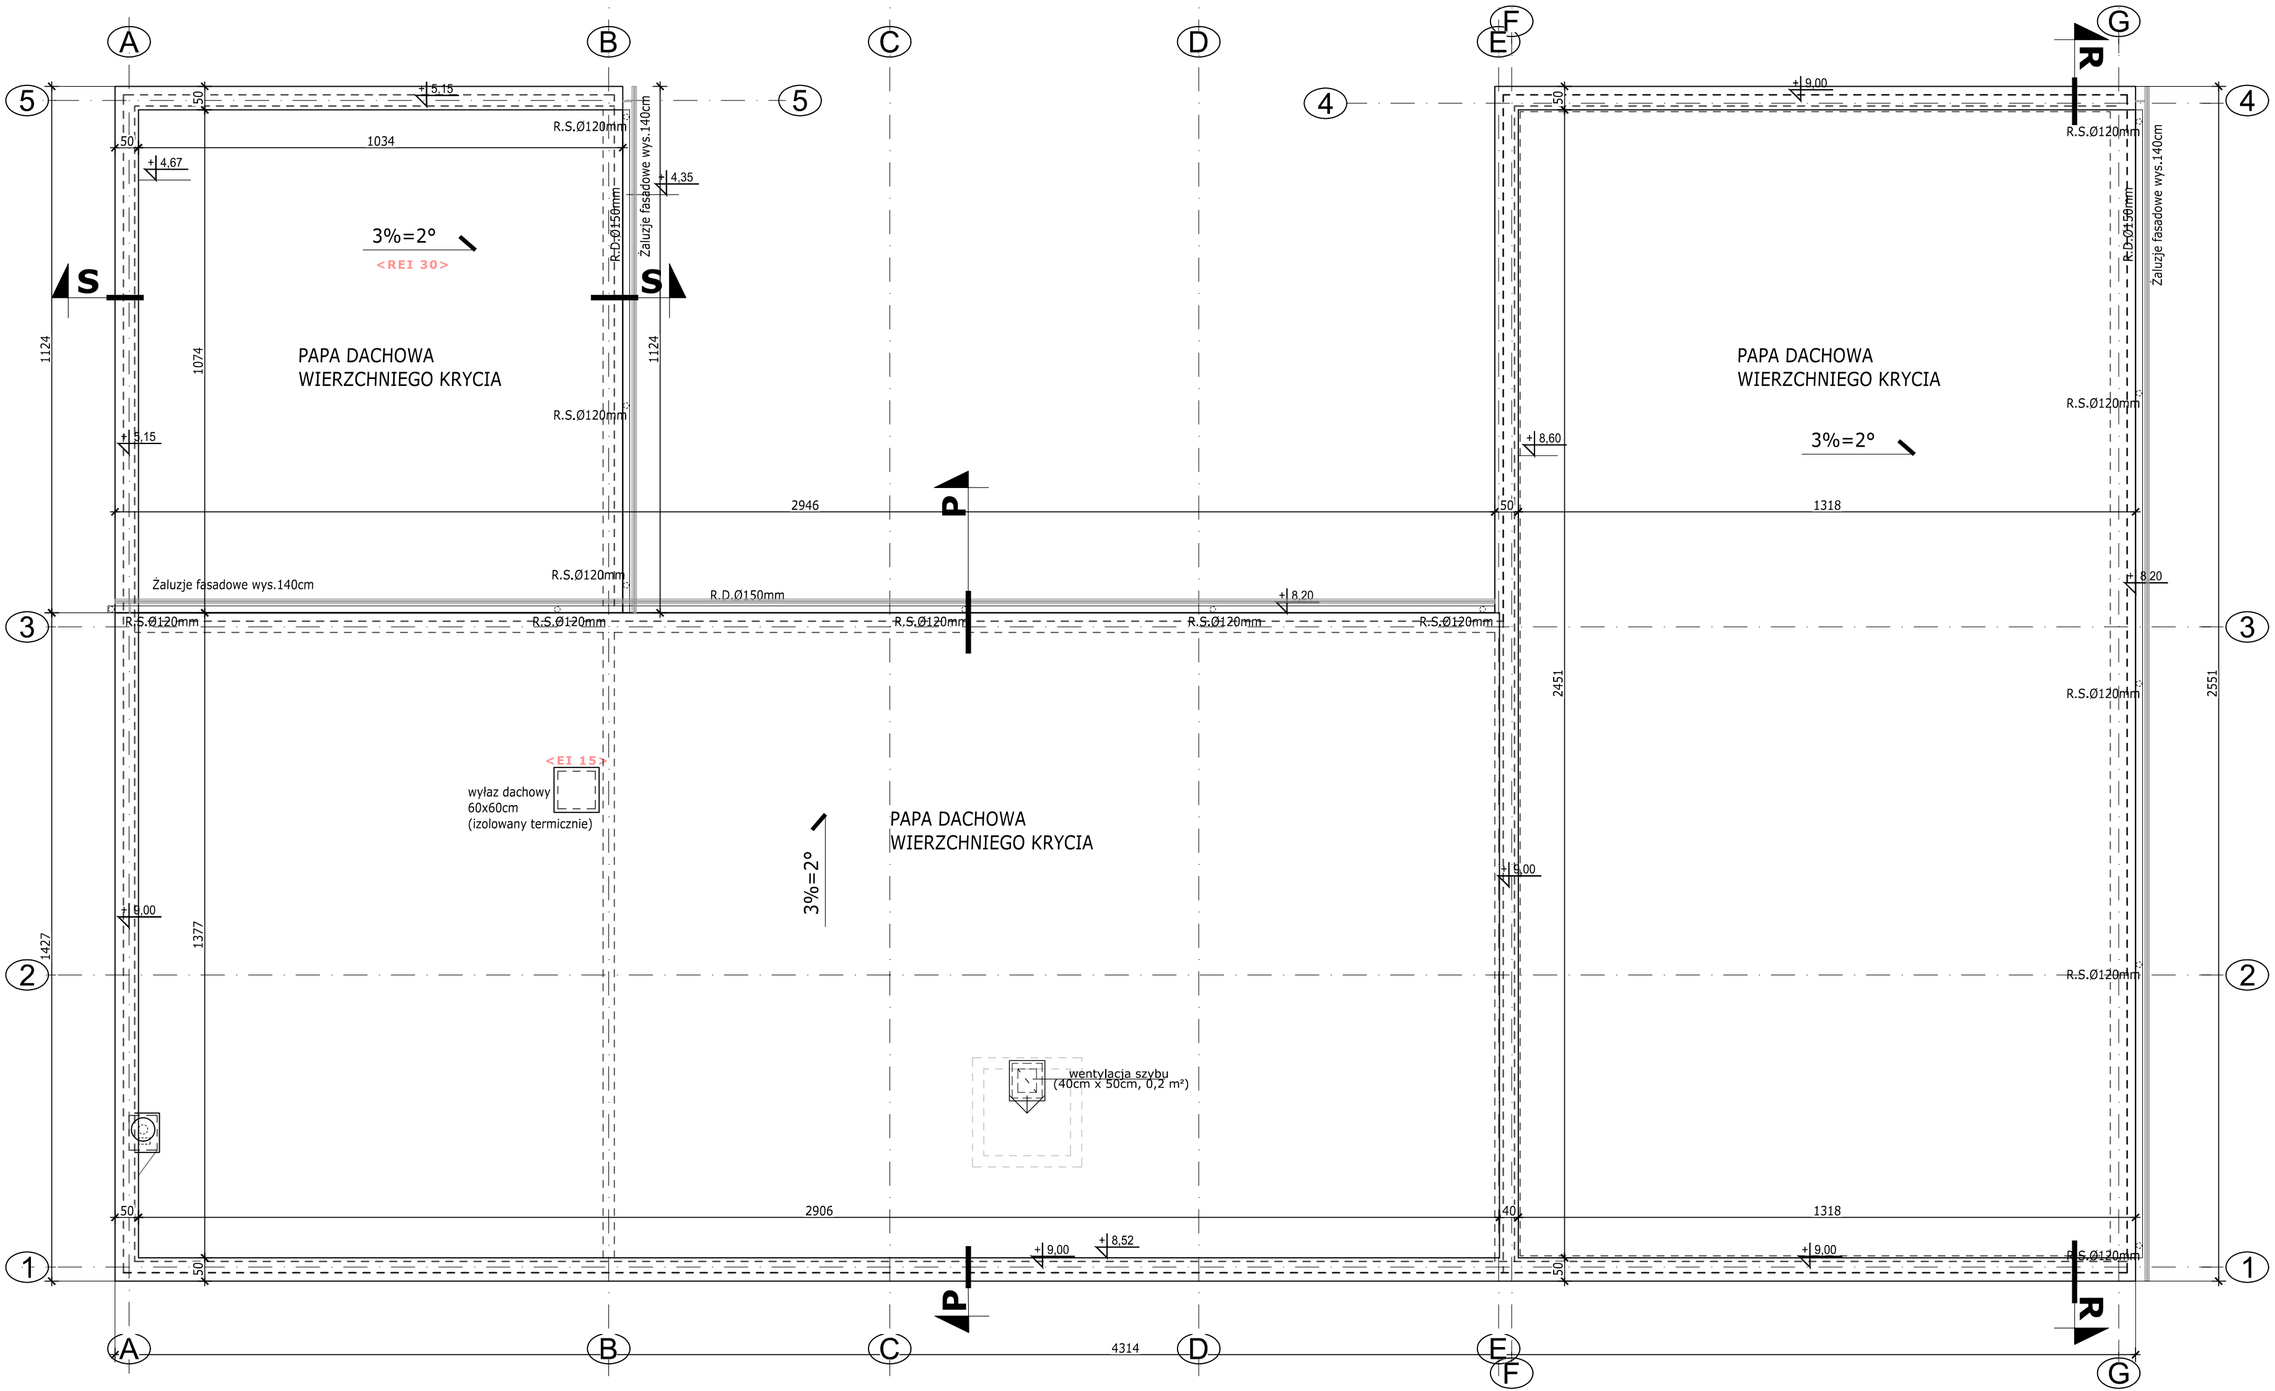

NAZWA ZAMIERZENIA BUDOWLANEGO:
BUDOWA BUDYNKU **GMINNEGO CENTRUM KULTURY,**
ZBIORNIKA NA ŚCIEKI sanitarne o poj.10m³, ZBIORNIKA NA WODY OPADOWE o poj.10m³,
44 MIEJSC POSTOJOWYCH Z DOJAZDEM O UTWARDZONEJ NAWIERZCHNI

ADRES: Świdry 99, gm. Łuków, nr ewid. działek: 417/2, 417/4, 418/2, 418/4
Jedn.ewid.: 061105_2-gmina Łuków, Obręb: 0030 Świdry

TYTUŁ: RZUT POŁACI DACHOWYCH

SKALA: 1:100
NUMER: A-3

	SPECJALNOŚĆ	NR UPRAWNIEŃ	DATA	PODPIS
PROJEKTANT				
mgr inż. arch. Aneta Mazur	architektura	283/LBOKK/2021	11 / 2025	
SPRAWDZAJĄCY				
mgr inż. arch. Magdalena Rafalska	architektura	2/02/OL	11 / 2025	