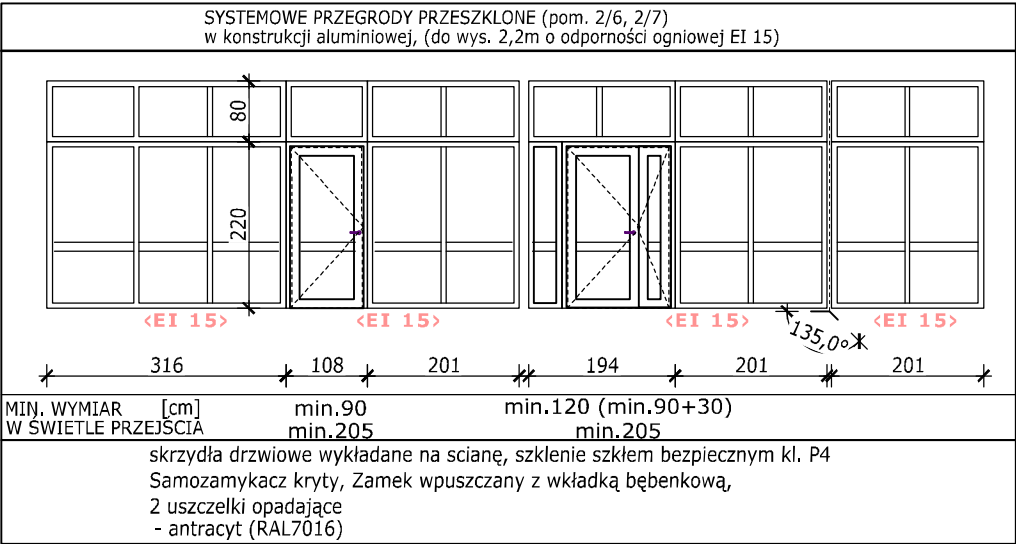


		STOLARKA DRZWIOWA ZEWNĘTRZNA				STOLARKA DRZWIOWA WEWNĘTRZNA							
OZNACZENIE		90+90 200(300)	100+40 200(300)	90+90 200	100 200	90+90 200	90+90 200	90+40 200	90+30 200	90 200	80 200	90 200	90 200
SCHEMAT													
WYMIAR ZEWN. OŚCIEZNICY [cm]	S	220	160	220	110	220	220	160	150	108	90	108	108
	H	300	300	212	212	212	212	212	212	212	212	212	212
MIN. WYMIAR W ŚWIETLE [cm]	So	min.180=90+90	min.140=100+40	min.180=90+90	min.100	min.180=90+90	min.180=90+90	min.140=min.90+40	min.120=min.90+30	min.90	min.80	min.90	min.90
	Ho	min.205+85	min.205+85	min.205	min.205	min.205	min.205	min.205	min.205	min.205	min.200	min.205	min.205
OPIS		aluminiowe, dwuskrzydłowe, Izolowane termicznie U=1,3W/(m²*K) Przeszklenie górnego panelu skrzydła szkłem P4 Zamek wpuszczany z wkładką bębnekową, 2 uszczelki opadające Samozamykacz kryty - antracyt (RAL7016)		aluminiowe, dwuskrzydłowe, pełne, Izolowane term. U=1,3W/(m²*K) Przeszklenie górnego panelu skrzydła szkłem P4 Zamek wpuszczany z wkładką bębnekową, 2 uszczelki opadające Samozamykacz kryty	-stalowe, techniczne, jednoskrzydłowe, pełne Izolowane term. U=1,3W/(m²*K) -wkładka na klucz	aluminiowe, dwuskrzydłowe, pełne, Zamek wpuszczany z wkładką bębnekową, 2 uszczelki opadające Samozamykacz kryty - antracyt (RAL7016)	aluminiowe, dwuskrzydłowe, Przeszklenie górnego panelu skrzydła szkłem P4 z wkładką bębnekową, Zamek wpuszczany z wkładką bębnekową, 2 uszczelki opadające Samozamykacz kryty - antracyt (RAL7016)	aluminiowe, dwuskrzydłowe, pełne, Zamek wpuszczany z wkładką bębnekową, 2 uszczelki opadające Samozamykacz kryty - antracyt (RAL7016)	aluminiowe, dwuskrzydłowe, pełne, dymoszczelne, odp.ogn. EI60 Zamek wpuszczany z wkładką bębnekową, 2 uszczelki opadające Samozamykacz kryty - antracyt (RAL7016)	-stalowe, techniczne, jednoskrzydłowe, pełne -wkładka na klucz -odp.ogn. EI30 - antracyt (RAL7016)	-stalowe, techniczne, jednoskrzydłowe, pełne -wkładka na klucz -odp.ogn. EI60 - antracyt (RAL7016)	aluminiowe, jednoskrzydłowe, pełne, Zamek wpuszczany z wkładką bębnekową, 2 uszczelki opadające -Samozamykacz kryty - wykładane na ścinę skrzydło - x2 - antracyt (RAL7016)	aluminiowe, jednoskrzydłowe, pełne, z zapenieniem nawiewu w dole skrzydła -Samozamykacz kryty - wykładane na ścinę skrzydło - x9 - antracyt (RAL7016)
ILOŚĆ LOKALIZACJA		4 P/L	1 P/L	1 P/L	1P	1 P/L	1 P/L	2 P/L	1 P/L	1P+1L	1P	7P+10L	6P+9L
parter		4 P/L	1 P/L	1 P/L	----	1 P/L (pom.1/6.)	1 P/L (pom.1/1.)	2 (pom.1/9,1/10)	1 (pom.1/23)	1P (pom.1/13)	----	3P+5L	5P+5L (pom.W.C.)
piętro		----	----	----	----	----	----	----	----	1L (pom.2/2)	----	4P+5L	1P+4L (pom.W.C.)
prziemie		----	----	----	1P	----	----	----	----	----	1P (pom.0/01)	----	----



KIERUNEK OTWIERANIA DRZWI **P**- prawe, **L**- lewe

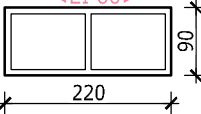
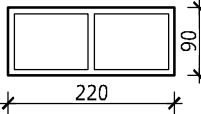
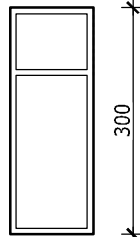
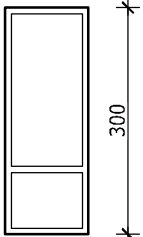
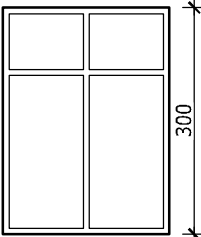
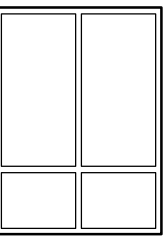
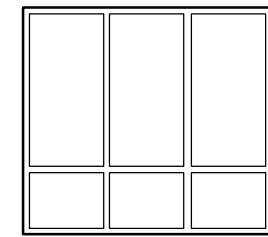
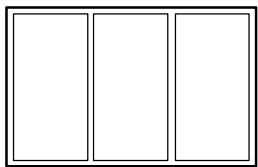
UWAGA: kolory stolarki wewnętrznej alternatywnie do ustalenia z zamawiającym

ZESTAWIENIE NIE UWZGLĘDNIĄ ZABUDOWY KABIN W.C. W SYSTEMIE PŁYT HPL (dot. drzwi szer. min.80cm w ilości 7P+6L, zamki łazienkowe)

Wykonawca zobowiązany jest do sprawdzenia wymiarów w świetle ościeży. Szczegóły połączeń i montażu wg rysunków montażowych producenta.

- Na rysunkach podano minimalną szerokość i wysokość otworów drzwiowych w świetle przejścia (w cm). Grubość skrzydła drzwi po otworciu nie może pomniejszać minimalnego światła przejścia.
- Światła przejścia nie mogą zmniejszać również takie elementy jak nożki blokujące, odboje, klamki i uchwyty.
- Wykonując otwory drzwiowe w murze – z uwagi na konieczność zachowania określonego światła przejścia – należy, uwzględnić wymiary ościeżnic, grubości skrzydeł drzwiowych oraz inne wytyczne producenta drzwi po jego wybraniu
- Drzwi ze szkleniem, należy wykonać ze szkła bezpiecznego (hartowanego i klejonego) zabezpieczającego przed rozbiciem oraz skałeczeniem z obydwu stron drzwi. Dotyczy również nieotwieranych pół/kwater oraz naswietli nad drzwiami

Przed zamówieniem, wykonaniem oraz zamontowaniem stolarki należy dokonać sprawdzenia wymiarów w naturze, a także kierunku otwarcia skrzydeł .

		STOLARKA OKIENNA							
OPIS		Okna zespolone, profile aluminiowe , kolorystyka zewnętrzna antracyt , wewnętrzna - antracyt (alternatywnie wg ustaleń z zamawiającym, lecz spójna dla całego obiektu) Współczynnik przenikania ciepła max. U=0,9W/(m2^*K) Pakiet szybowy jednokomorowy, z zewnętrzną szybą laminowaną i antywłamaniową klasy P2A , posiadającą podwyższoną odporność na rozbicie.							
OZNACZENIE		$\frac{220}{90}$	$\frac{220}{90}$	$\frac{110}{300}$	$\frac{110}{300}$	$\frac{220}{300}$	$\frac{220}{300}$	$\frac{330}{300}$	$\frac{330}{210}$
SCHEMAT									
WYMIAR ZEWN. OŚCIEZNICY	S	220	220	110	110	220	220	330	330
	H	90	90	300	300	300	300	300	210
ILOŚĆ		1	10	7	8	7	9	3	2

NAZWA ZAMIERZENIA BUDOWLANEGO: BUDOWA BUDYNKU GMINNEGO CENTRUM KULTURY , ZBIORNIKA NA ŚCIEKI sanitarne o poj.10m ³ , ZBIORNIKA NA WODY OPADOWE o poj.10m ³ , 44 MIEJSC POSTOJOWYCH Z DOJAZDEM O UTWARDZONEJ NAWIERZCHNI				
ADRES: Świdry , gm. Łuków, nr ewid. działek 417/2, 417/4, 418/2, 418/4 Jedn.ewid.: 061105_2-gmina Łuków, Obręb: 0030 Świdry				
TYTUŁ: ZESTAWIENIE STOLARKI			SKALA: 1:100	NUMER:
PROJEKTANT	SPECJALNOŚĆ	NR UPRAWNIEN	DATA	PODPIS
mgr inż. arch. Magdalena Rafalska	architektura	2/02/OL	11 / 2025	
SPRAWDZAJĄCY				
mgr inż. arch. Aneta Mazur	architektura	283/LBOKK/2021	11 / 2025	