


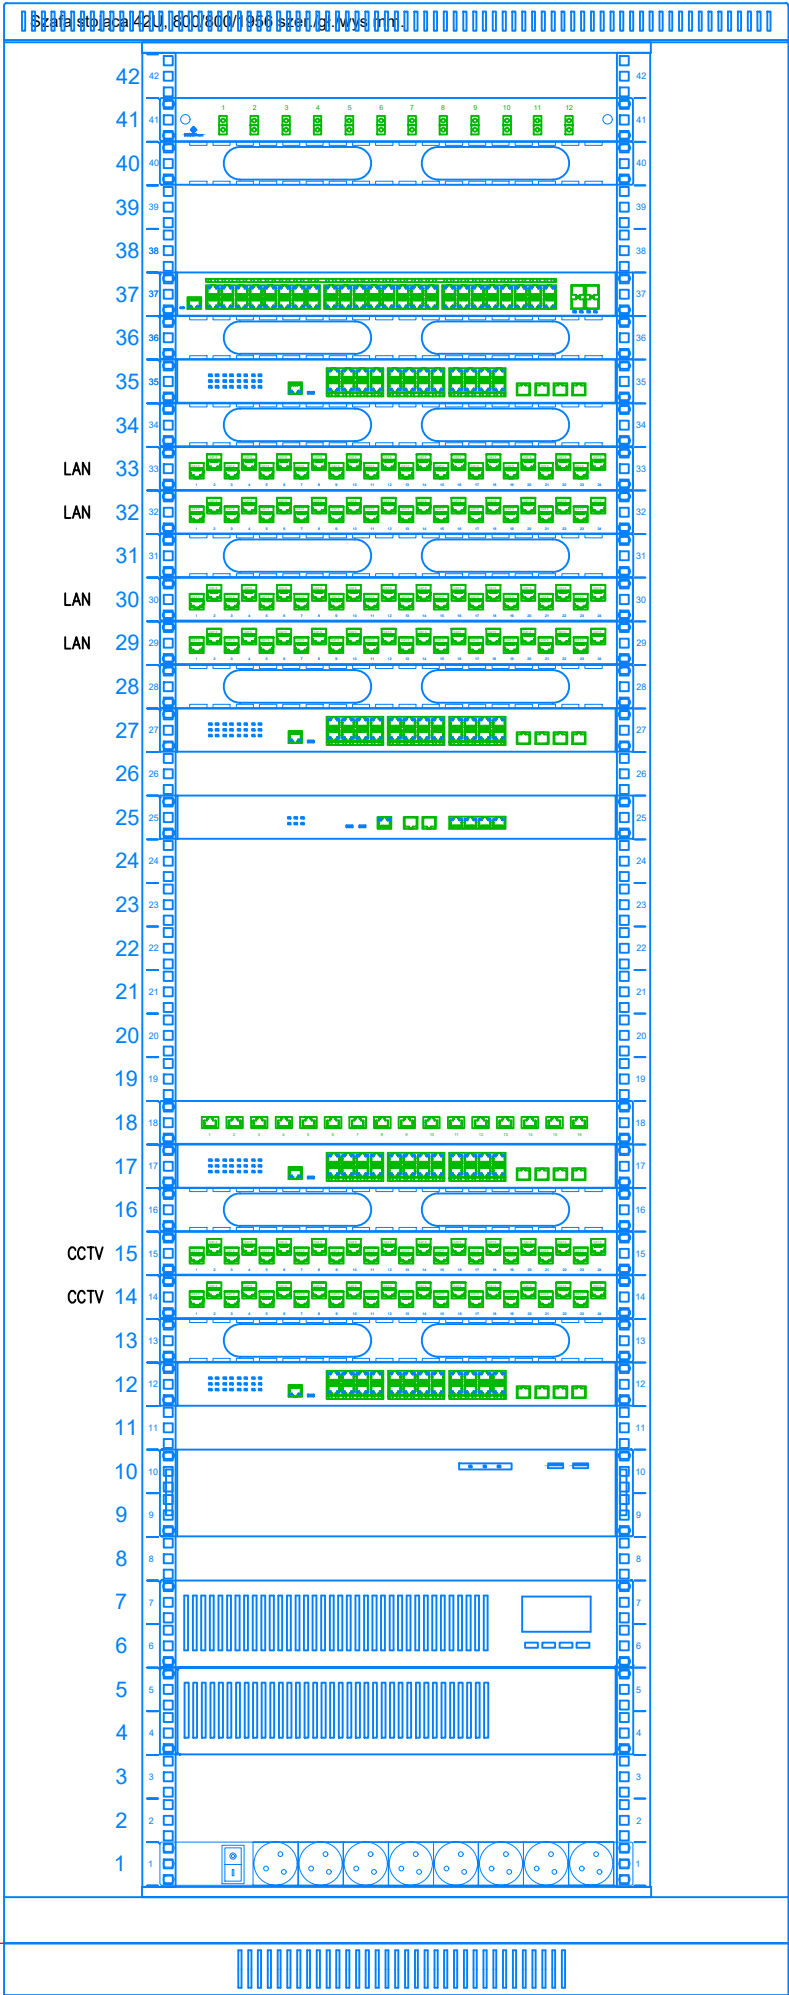

Wypożenie standardowe – szafa zmontowana, wykonana z wytrzymałej blachy o grubości 2,2mm, kąt otwarcia drzwi 235 stopni, drzwi przednie jednoskrzydłowe przeszklone z zamkiem jednopunktowym na zamek z kluczem, drzwi tylne pełne metalowe na zamek z kluczem, osłony boczne pełne metalowe na zamek z kluczem, 4 belki rackowe, 3 dzielone przepusty kablowe umieszczone z góry i dwa dzielone z dołu, nośność 800kg

Panel wentylacyjny dachowy, 4 wentylatory, termostat

Przełącznica światłowodowa 12xLC duplex SM z płytą czołową oraz akcesoriami montażowymi (dławiki, opaski), wysuwalna, 19"/1U

Organizer kablowy grzebieniowy z pokrywą maskującą i 2 przepustami kablowymi, czarny RAL9005, 19"/1U

Przełącznik zarządzalny L2+ Omada, 48 portów gigabitowych, 4 sloty SFP+ 10GE, 230V AC, 19"/1U

Organizer kablowy grzebieniowy z pokrywą maskującą i 2 przepustami kablowymi, czarny RAL9005, 19"/1U

Przełącznik zarządzalny L2+ Omada, 24 gigabitowe porty, 4 sloty SFP+ 10G, 230V AC, 19"/1U

Organizer kablowy grzebieniowy z pokrywą maskującą i 2 przepustami kablowymi, czarny RAL9005, 19"/1U

Panel krosowy, 19"/1U, 24 przesunięte porty, format Keystone, prosty, wyposażony w odpowiednią liczbę modułów RJ45 kat. 6A (ISO/IEC) STP do kabli typu drut, PoE++, wyposażony w zintegrowaną (chowaną wewnątrz po wpięciu wtyku) osłonę przeciwkurzową.

Panel krosowy, 19"/1U, 24 przesunięte porty, format Keystone, prosty, wyposażony w odpowiednią liczbę modułów RJ45 kat. 6A (ISO/IEC) STP do kabli typu drut, PoE++, wyposażony w zintegrowaną (chowaną wewnątrz po wpięciu wtyku) osłonę przeciwkurzową.

Organizer kablowy grzebieniowy z pokrywą maskującą i 2 przepustami kablowymi, czarny RAL9005, 19"/1U

Panel krosowy, 19"/1U, 24 przesunięte porty, format Keystone, prosty, wyposażony w odpowiednią liczbę modułów RJ45 kat. 6A (ISO/IEC) STP do kabli typu drut, PoE++, wyposażony w zintegrowaną (chowaną wewnątrz po wpięciu wtyku) osłonę przeciwkurzową.

Panel krosowy, 19"/1U, 24 przesunięte porty, format Keystone, prosty, wyposażony w odpowiednią liczbę modułów RJ45 kat. 6A (ISO/IEC) STP do kabli typu drut, PoE++, wyposażony w zintegrowaną (chowaną wewnątrz po wpięciu wtyku) osłonę przeciwkurzową.

Organizer kablowy grzebieniowy z pokrywą maskującą i 2 przepustami kablowymi, czarny RAL9005, 19"/1U

Przełącznik zarządzalny L2+ Omada, 24 gigabitowe porty PoE+ (384W), 4 sloty SFP+ 10G, 230V AC, 19"/1U

Kontroler sprzętowy Omada Scentralizowane zarządzanie dla maksymalnie 1000 Punktów dostępowych Omada, 200 Przełączników Omada i 100 Routerów Omada, 2 Sloty SFP+ 10GE, 4 Gigabitowe porty RJ45 i 2 Porty USB 3.0 Redundantne zasilacze zapewniają niezawodną pracę architektury sieciowej
Bezpłatny dostęp z chmury poprzez aplikację Omada lub Interfejs Web Urządzenie zamontowane w lokacji umożliwia lokalne monitorowanie i zarządzanie urządzeniami łatwy monitoring sieci dzięki wygodnemu w użyciu pulpitem i podglądowi topologii sieci w czasie rzeczywistym Zarządzanie grupowe i wieloma lokacjami ułatwiające konserwację sieci, 230V AC, 19"/1U

16–kanałowy (4x4–modułowy ogranicznik przepięć) ochronnik przeciwprzepięciowy sieci LAN / IP–CCTV, skuteczność udarową minimum 100A, ochronę PoE do 60W, 19"/1U

Przełącznik zarządzalny L2+ Omada, 24 gigabitowe porty PoE+ (384W), 4 sloty SFP+ 10G, 230V AC, 19"/1U

Organizer kablowy grzebieniowy z pokrywą maskującą i 2 przepustami kablowymi, czarny RAL9005, 19"/1U

Panel krosowy, 19"/1U, 24 przesunięte porty, format Keystone, prosty, wyposażony w odpowiednią liczbę modułów RJ45 kat. 6A (ISO/IEC) STP do kabli typu drut, PoE++, wyposażony w zintegrowaną (chowaną wewnątrz po wpięciu wtyku) osłonę przeciwkurzową.

Panel krosowy, 19"/1U, 24 przesunięte porty, format Keystone, prosty, wyposażony w odpowiednią liczbę modułów RJ45 kat. 6A (ISO/IEC) STP do kabli typu drut, PoE++, wyposażony w zintegrowaną (chowaną wewnątrz po wpięciu wtyku) osłonę przeciwkurzową.

Organizer kablowy grzebieniowy z pokrywą maskującą i 2 przepustami kablowymi, czarny RAL9005, 19"/1U

Przełącznik zarządzalny L2+ Omada, 24 gigabitowe porty PoE+ (384W), 4 sloty SFP+ 10G, 230V AC, 19"/1U

CCTV Rejestrator IP 64ch, 12MP @ 30FPS, H.264/H.265, 8x HDD 16TB, 1x VGA / 2x HDMI do 4K (2 zależne wyjścia), P2P/Chmura, 2x LAN 1Gbps, 2x USB 2.0, 2x USB 3.0, Alarm 16x IN /6x OUT, Audio 1x IN / 1x OUT, 1 eSATA, RS–232/485, Obudowa 2U, Zasilanie AC230V. Obsługa funkcji analityki obrazu GenSTAR IVS z kamer ZN8 GenSTAR. Rejestrator zgodny z NDAA., 19"/2U

Zasilacz awaryjny UPS Rack 3000VA/2700W, 220V/50Hz, TFT LCD obrotowy, SNMP/USB/RS232/EPO, ochrona RJ45, VRLA 6x9Ah, gniazdo baterii zewn. Anderson SB50, 2xC EE 7/3, IEC C19, IEC C20, kable USB A–B, RS232 DB9, zasilający CEE–IEC, wymiary 440x600x86.5mm (szer./głęb./wys.) 19"/2U

Moduł zasilania UPS (Battery Pack) 2U – EBP 72V, napięcie magistrali 72V, akumulatory VRLA 1x6x9Ah, 2xgniazdo baterii zewn. Anderson SB50, wymiary 440x430x86.5mm (szer./głęb./wys.) 19"/2U

Listwa zasilająca 230V – 8 gniazd (typu F – CEE 7/3 schuko), z wyłącznikiem LED, z zabezpieczeniem przeciwprzeciążeniowym, kabel 1,8m CEE 7/7, 19"/1U

Cokół do szaf stojących 19", szer. 800 x głęb. 800 mm x wys. 100mm

NAZWA ZAMIERZENIA BUDOWLANEGO: BUDOWA BUDYNKU GMINNEGO CENTRUM KULTURY , ZBIORNIKA NA ŚCIEKI sanitarne o poj.10m ³ , ZBIORNIKA NA WODY OPADOWE o poj.10m ³ , 44 MIEJSC POSTOJOWYCH Z DOJAZDEM O UTWARDZONEJ NAWIERZCHNI				
ADRES: Świdry , gm. Łuków, nr ewid. działek 417/2, 417/4, 418/2, 418/4 Jedn.ewid.: 061105_2-gmina Łuków, Obręb: 0030 Świdry				
TYTUŁ: WIDOK SZAFY GPD			SKALA: -	NUMER: E-15
mgr inż. mgr inż.	PROJEKTANT	SPECJALNOŚĆ	NR UPRAWNIEN	DATA
Dariusz Kędziora	inst. elektr.	LUB/0037/PWBE/18	11/2025	
mgr inż. mgr inż.	SPRAWDZAJĄCY			
Michał Kalinowski	inst. elektr.	LUB/0115/PWBE/17	11/2025	