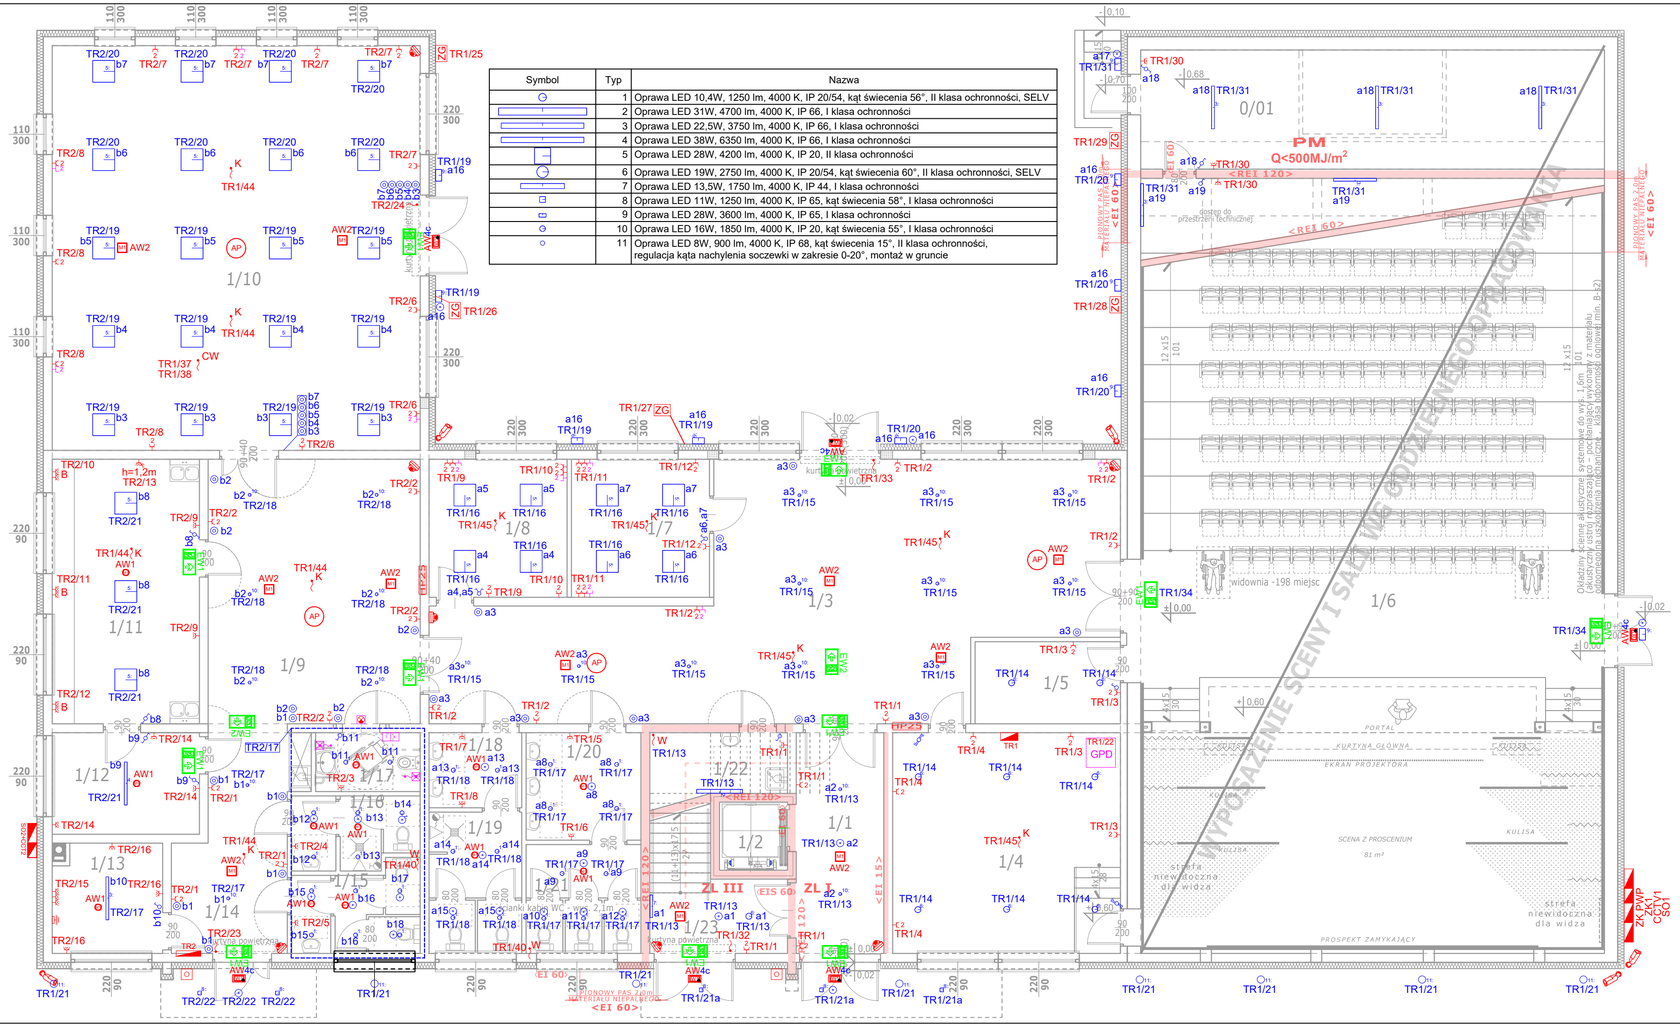

Symbol	Typ	Nazwa
	1	Oprawa LED 10,4W, 1250 lm, 4000 K, IP 20/54, kąt świecenia 56°, II klasa ochronności, SELV
	2	Oprawa LED 31W, 4700 lm, 4000 K, IP 66, I klasa ochronności
	3	Oprawa LED 22,5W, 3750 lm, 4000 K, IP 66, I klasa ochronności
	4	Oprawa LED 38W, 6350 lm, 4000 K, IP 66, I klasa ochronności
	5	Oprawa LED 28W, 4200 lm, 4000 K, IP 20, II klasa ochronności
	6	Oprawa LED 19W, 2750 lm, 4000 K, IP 20/54, kąt świecenia 60°, II klasa ochronności, SELV
	7	Oprawa LED 13,5W, 1750 lm, 4000 K, IP 44, I klasa ochronności
	8	Oprawa LED 11W, 1250 lm, 4000 K, IP 65, kąt świecenia 58°, I klasa ochronności
	9	Oprawa LED 28W, 3600 lm, 4000 K, IP 65, I klasa ochronności
	10	Oprawa LED 16W, 1850 lm, 4000 K, IP 20, kąt świecenia 55°, I klasa ochronności
	11	Oprawa LED 8W, 900 lm, 4000 K, IP 68, kąt świecenia 15°, II klasa ochronności, regulacja kąta nachylenia soczewki w zakresie 0-20°, montaż w gruncie

Nr	Nazwa pomieszczenia
0/01	SUTERENA - POM. GOSPODARCZE

ZESTAWIENIE POMIESZCZEŃ PARTERU

Nr	Nazwa pomieszczenia
1/1	KOMUNIKACJA
1/2	DŹWIG OSOBOWY (kabina)
1/3	FOYER
1/4	ZAPLECZE SCENY
1/5	ZAPLECZE SALI WIDOWISKOWEJ
1/6	SALA WIDOWISKOWA
1/7	POKÓJ BIUROWY
1/8	POKÓJ BIUROWY
1/9	FOYER
1/10	SALA SPOTKAŃ
1/11	ANEKS KUCHENNY
1/12	MAGAZYN
1/13	KOTŁOWNIA
1/14	KOMUNIKACJA
1/15	W.C. DAMSKIE
1/16	W.C. MĘSKIE
1/17	W.C. NIEPEŁNOSPRAWNCH
1/18	PRZEDSIONEK W.C.
1/19	W.C. MĘSKIE
1/20	PRZEDSIONEK W.C.
1/21	W.C. DAMSKIE
1/22	POM. PORZĄDKOWE
1/23	KOMUNIKACJA

- ZK PWP — Przeciwpożarowy wyłącznik prądu- mechanizm wyłączający
- Przeciwpożarowy wyłącznik prądu - przycisk
- TR... — Rozdzielnica elektryczna
- Gniazdo 400V IP 44
- Gniazdo 230V IP 44
- Gniazdo 230V
- Gniazdo 230V podwójne
- B — Gniazdo 230V nad blatem, h=1,1m
- Wypust kablowy
- W — Wypust kablowy - wentylator
- CW — Wypust kablowy - centrala wentylacyjna
- K — Wypust kablowy - jedn. wewn. klimatyzacji
- Łącznik jednobiegunowy
- Łącznik świecznikowy
- Łącznik schodowy podwójny
- Łącznik schodowy
- Łącznik krzyżowy
- Przycisk zwierny
- Czujnik ruchu i zmierzchu
- GPD — Szafa RACK
- 2x — Gniazdo internetowe 2xRJ45
- Lampka z buczkiem
- K — Kasownik
- T — Transformator systemu przyzywowego
- Przycisk z lampką
- Łącznik pociągowy
- ZG — Zestaw gniazd wraz z zabezpieczeniami
- Zestaw gniazd 3xM45 230V+2xRJ45 w puszce podłogowej
- Kamera zewnętrzna
- Kamera wewnętrzna
- AP — Access Point WiFi
- Lokalna szyna wyrównawcza

NAZWA ZAMIERZENIA BUDOWLANEGO:
BUDOWA BUDYNKU **GMINNEGO CENTRUM KULTURY**, ZBIORNIKA NA ŚCIEKI sanitarne o poj.10m³, ZBIORNIKA NA WODY OPADOWE o poj.10m³, 44 MIEJSC POSTOJOWYCH Z DOJAZDEM O UTWARDZONEJ NAWIERZCHNI

ADRES: Świdry , gm. Łuków, nr ewid. działek 417/2, 417/4, 418/2, 418/4
Jedn.ewid.: 061105_2-gmina Łuków, Obręb: 0030 Świdry

TYTUŁ:	SKALA:	NUMER:
RZUT PARTERU	1:100	E-6

PROJEKTANT	SPECJALNOŚĆ	NR UPRAWNIEŃ	DATA	PODPIS
mgr inż. Dariusz Kędziora	inst. elektr.	LUB/0037/PWBE/18	11/2025	
SPRAWDZAJĄCY				
mgr inż. Michał Kalinowski	inst. elektr.	LUB/0115/PWBE/17	11/2025	