



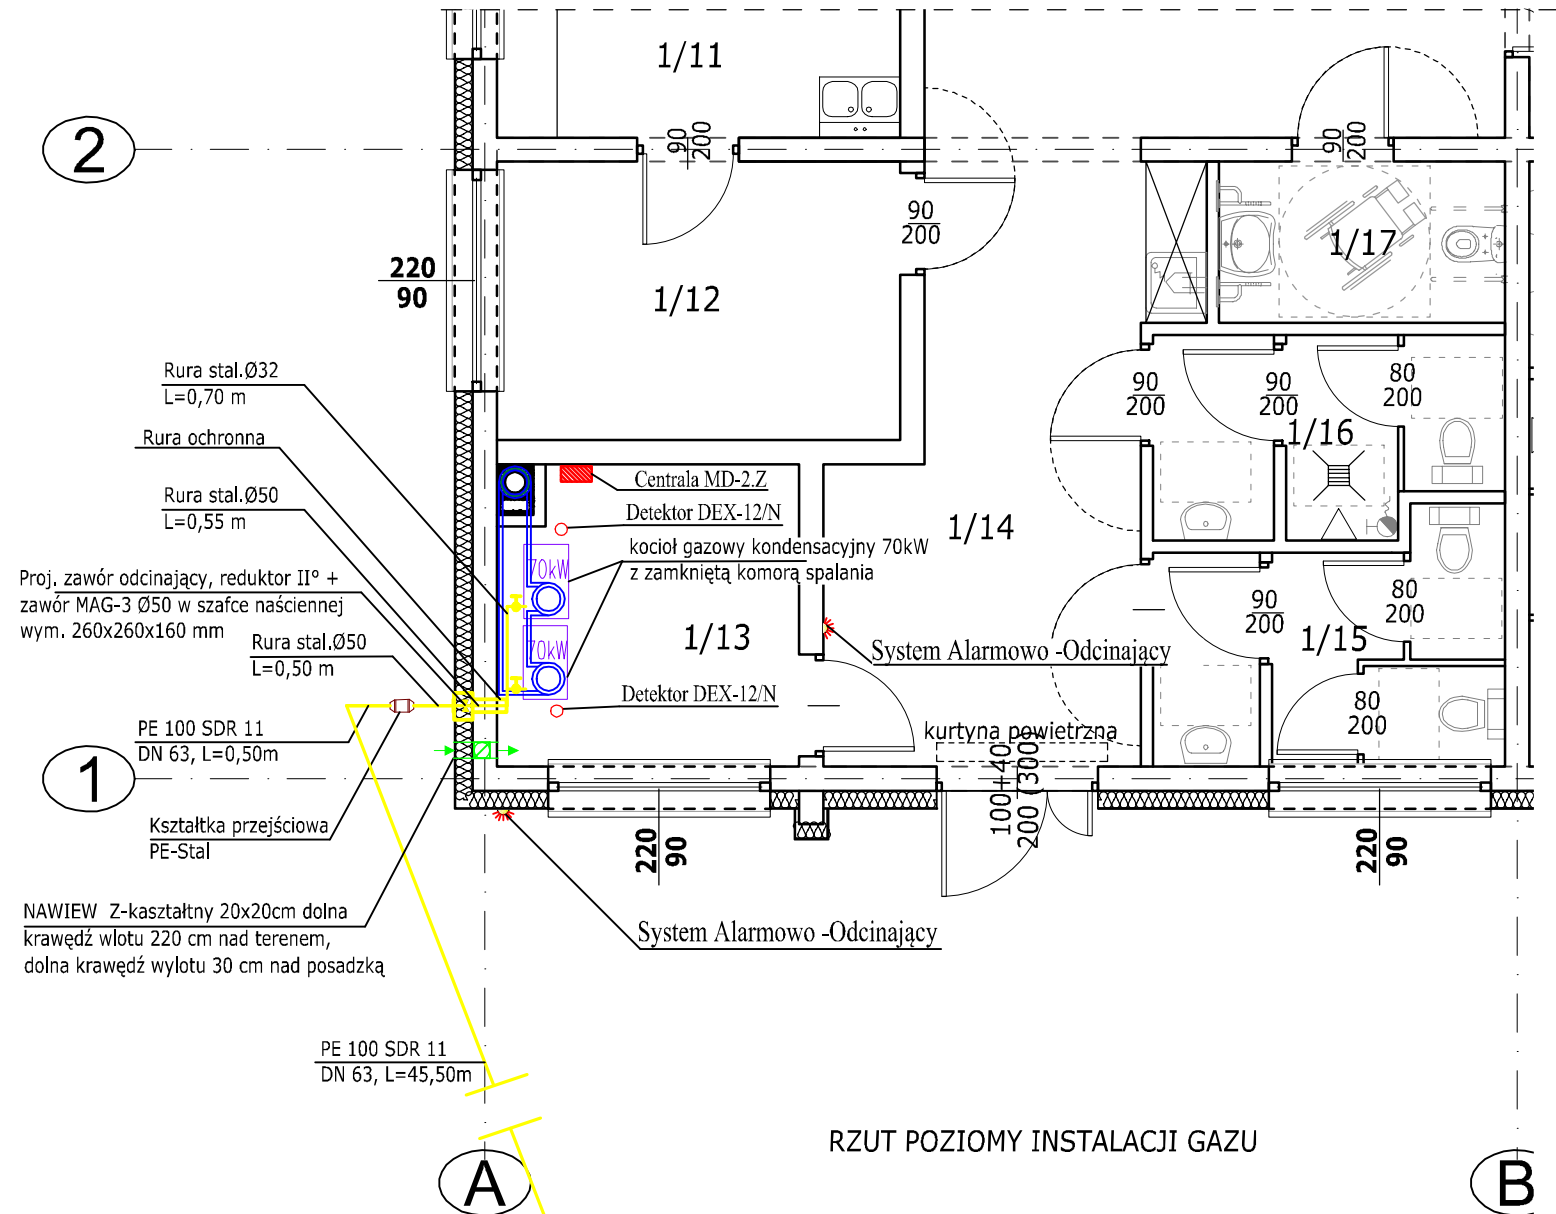

RZUT POZIOMY INSTALACJI GAZU

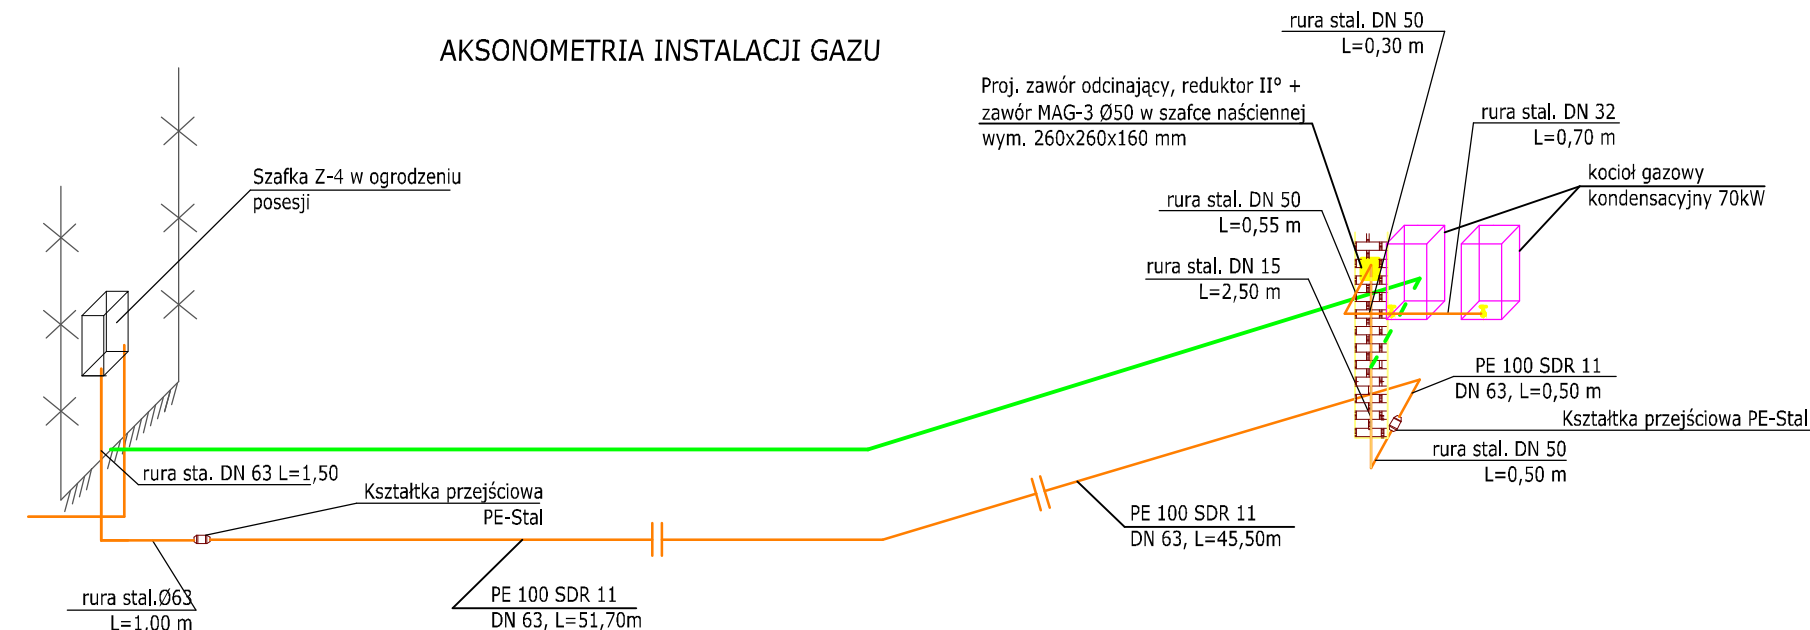

AKSONOMETRIA INSTALACJI GAZU

ZESTAWIENIE POMIESZCZEŃ PARTERU			
Nr	Nazwa pomieszczenia	Powierzchnia	Posadzka
1/11	ANEKS KUCHENNY	28,76 m ²	gres
1/12	MAGAZYN	11,04 m ²	gres
1/13	KOTŁOWNIA	9,00 m ²	gres
1/14	KOMUNIKACJA	16,42 m ²	gres
1/15	W.C. DAMSKIE	7,86 m ²	gres
1/16	W.C. MĘSKIE	6,60 m ²	gres
1/17	W.C. NIEPEŁNOSPRAWNCH	4,54 m ²	gres

NAZWA ZAMIERZENIA BUDOWLANEGO: BUDOWA BUDYNKU GMINNEGO CENTRUM KULTURY , ZBIORNIKA NA ŚCIEKI sanitarne o poj.10m ³ , ZBIORNIKA NA WODY OPADOWE o poj.10m ³ , 44 MIEJSC POSTOJOWYCH Z DOJAZDEM O UTWARDZONEJ NAWIERZCHNI				
ADRES: Świdry , gm. Łuków, nr ewid. działek 417/2, 417/4, 418/2, 418/4 Jedn.ewid.: 061105_2-gmina Łuków, Obręb: 0030 Świdry				
TYTUŁ: INSTALACJA GAZU		SKALA: 1:75	NUMER: S-15	
PROJEKTANT	NR UPRAWNIEN	SPECJALNOŚĆ	DATA	PODPIS
MIROSLAWA KOBYLIŃSKA	278/Lb/99	inst. sanitarne	11 / 2025	
SPRAWDZAJĄCY				
ŁUKASZ BORKOWSKI	LUB/0061/PWBS/17	inst. sanitarne	11 / 2025	