




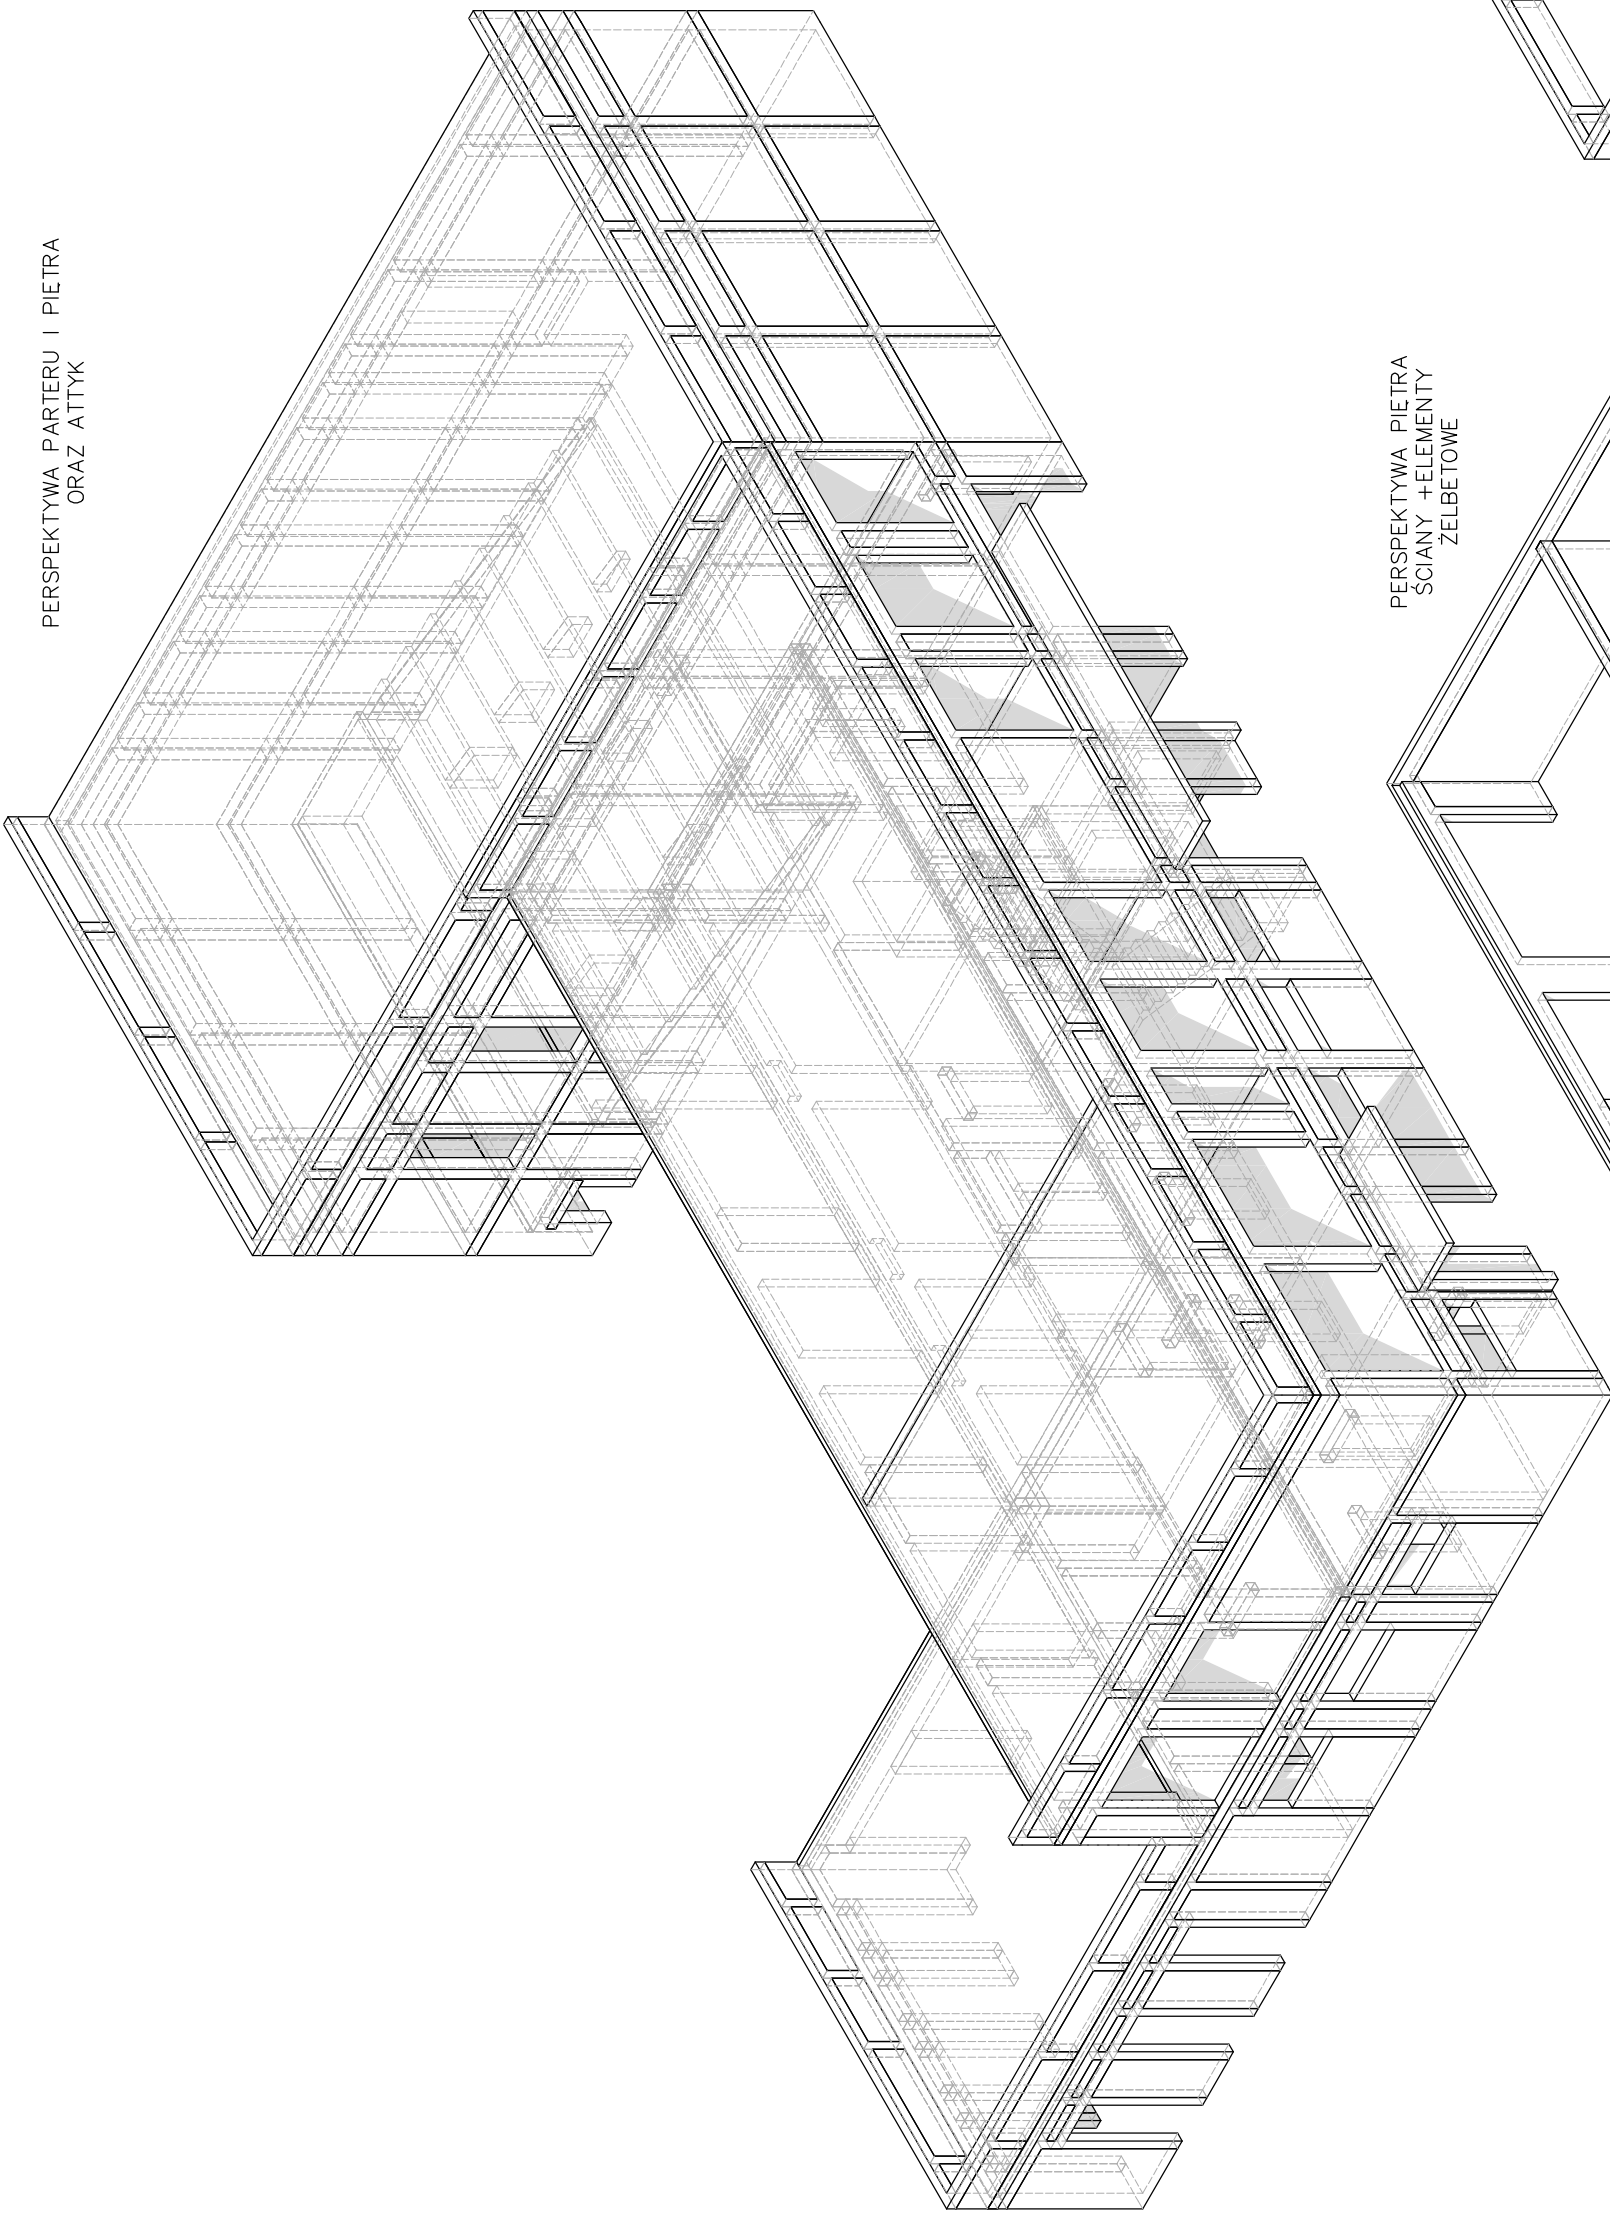


PERSPEKTYWA PARTERU I PIETRA
ORAZ ATTIK

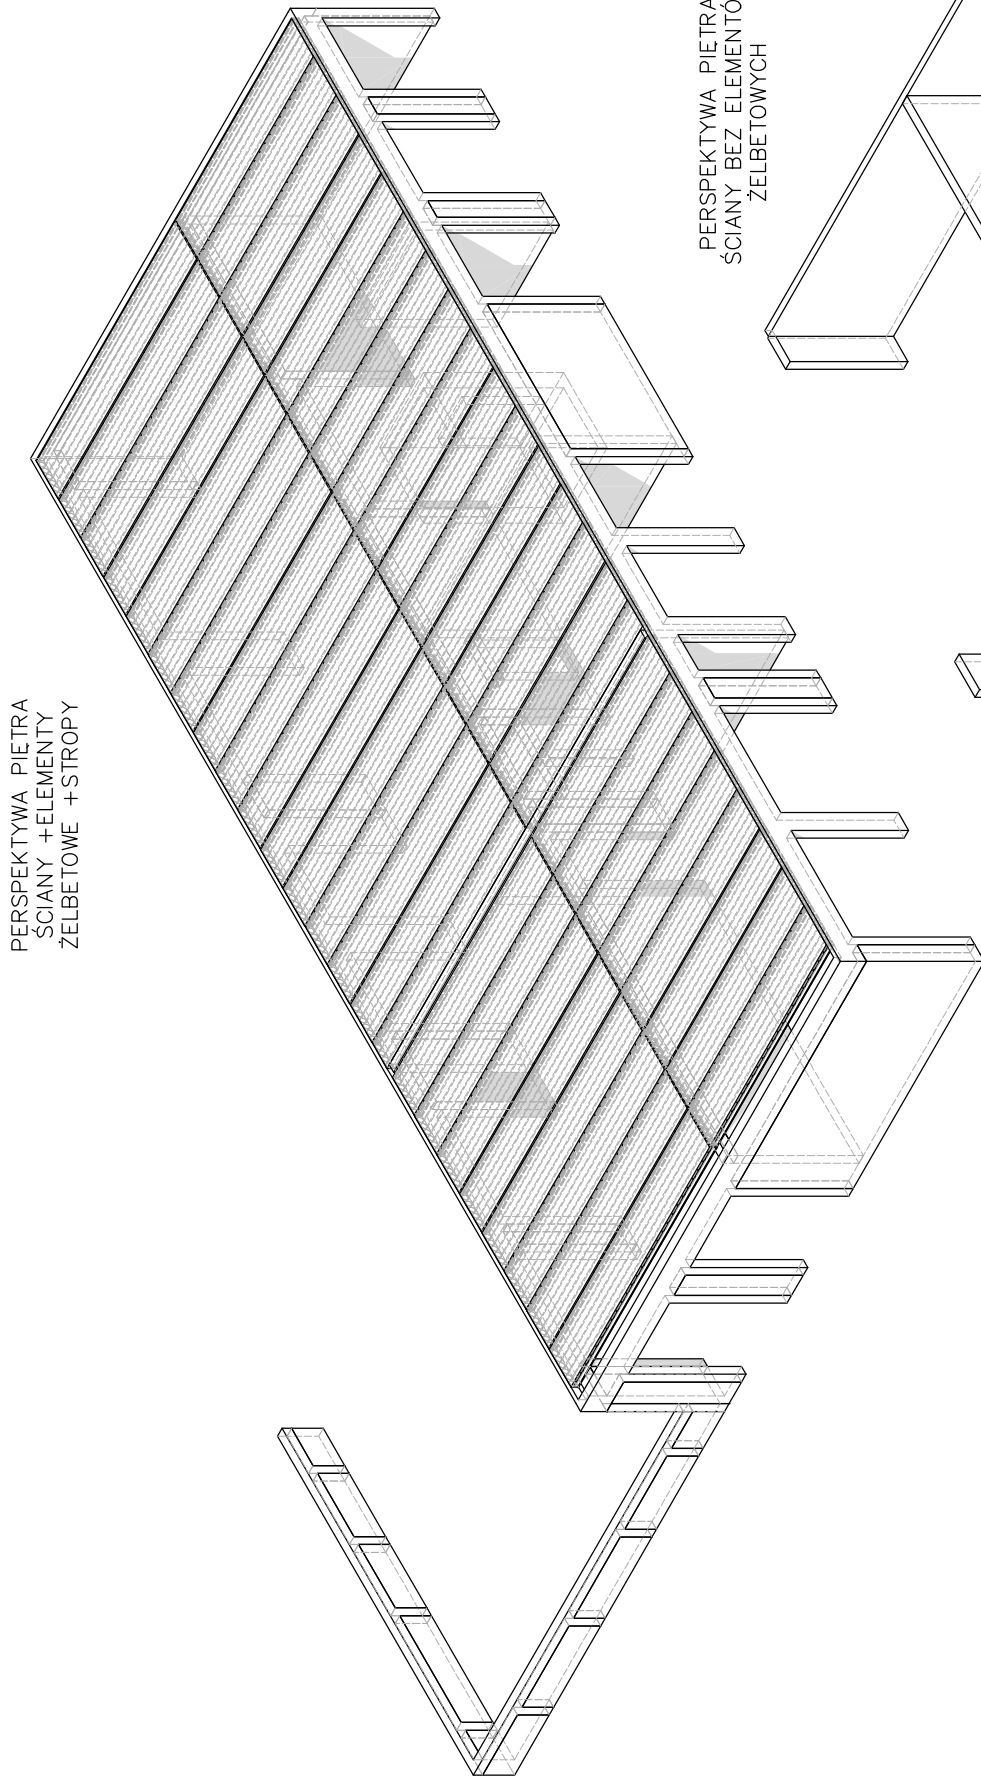


PERSPEKTYWA PIETRA
SCIANY +ELEMENTY
ŻELBETOWE +STROPY

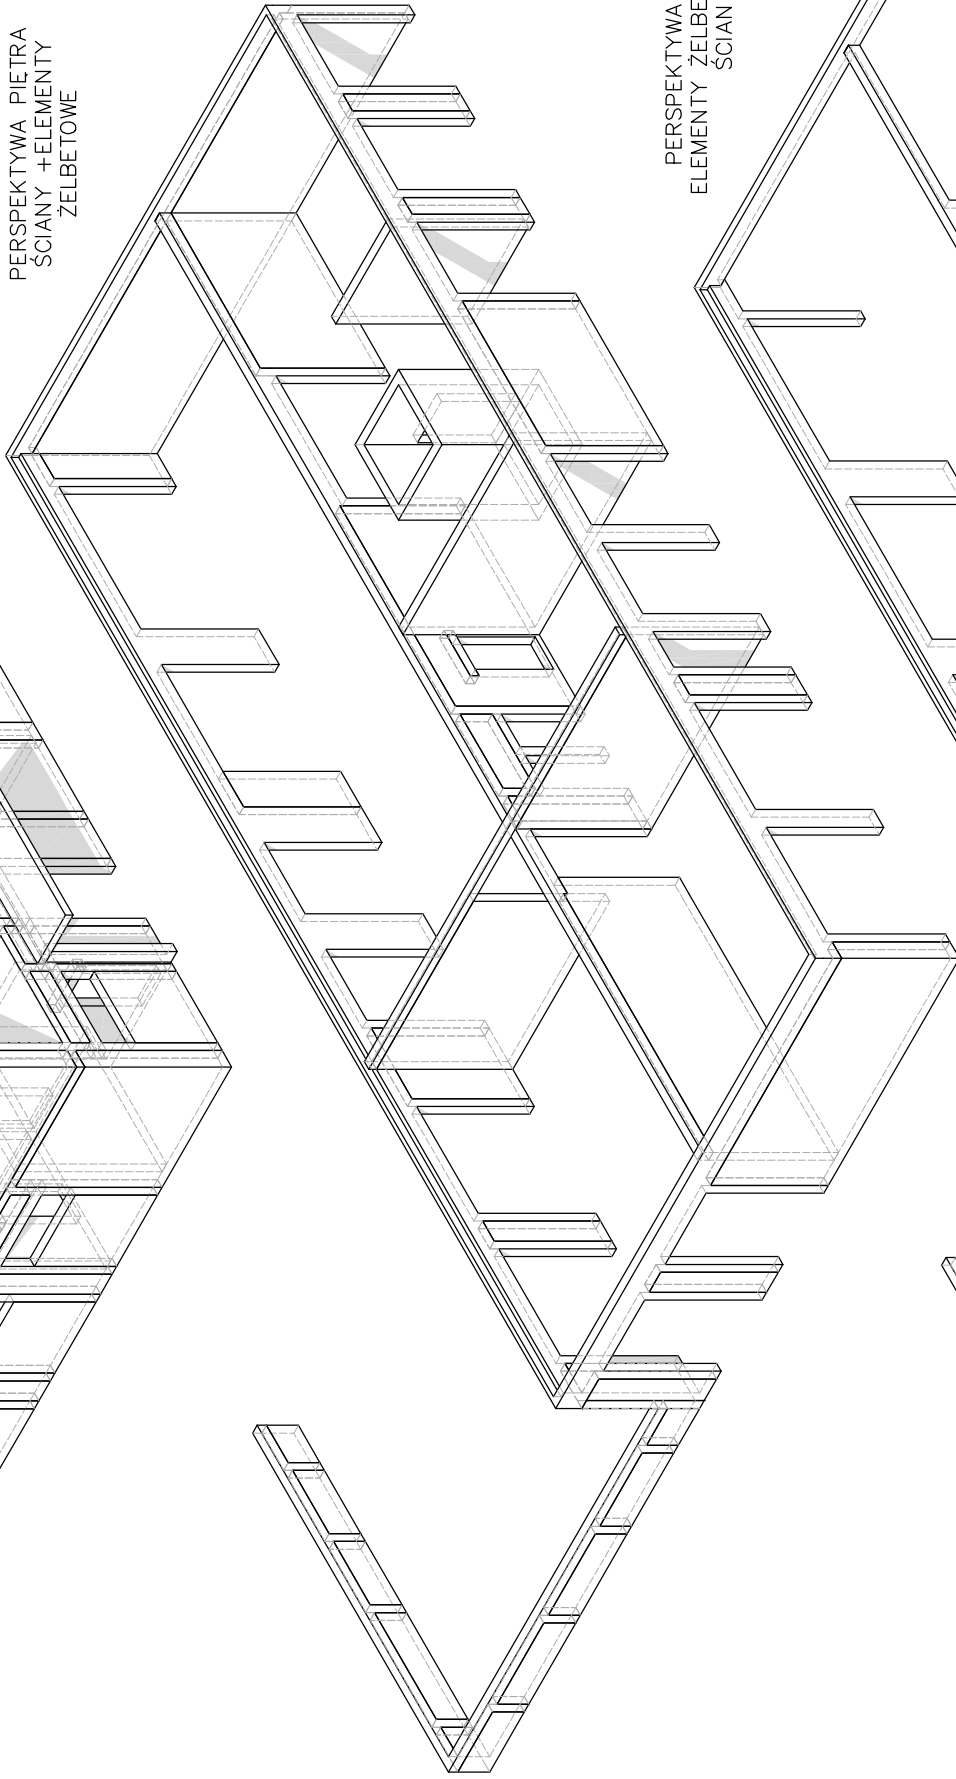

PERSPEKTYWA PIETRA
SCIANY +ELEMENTY
ŻELBETOWE

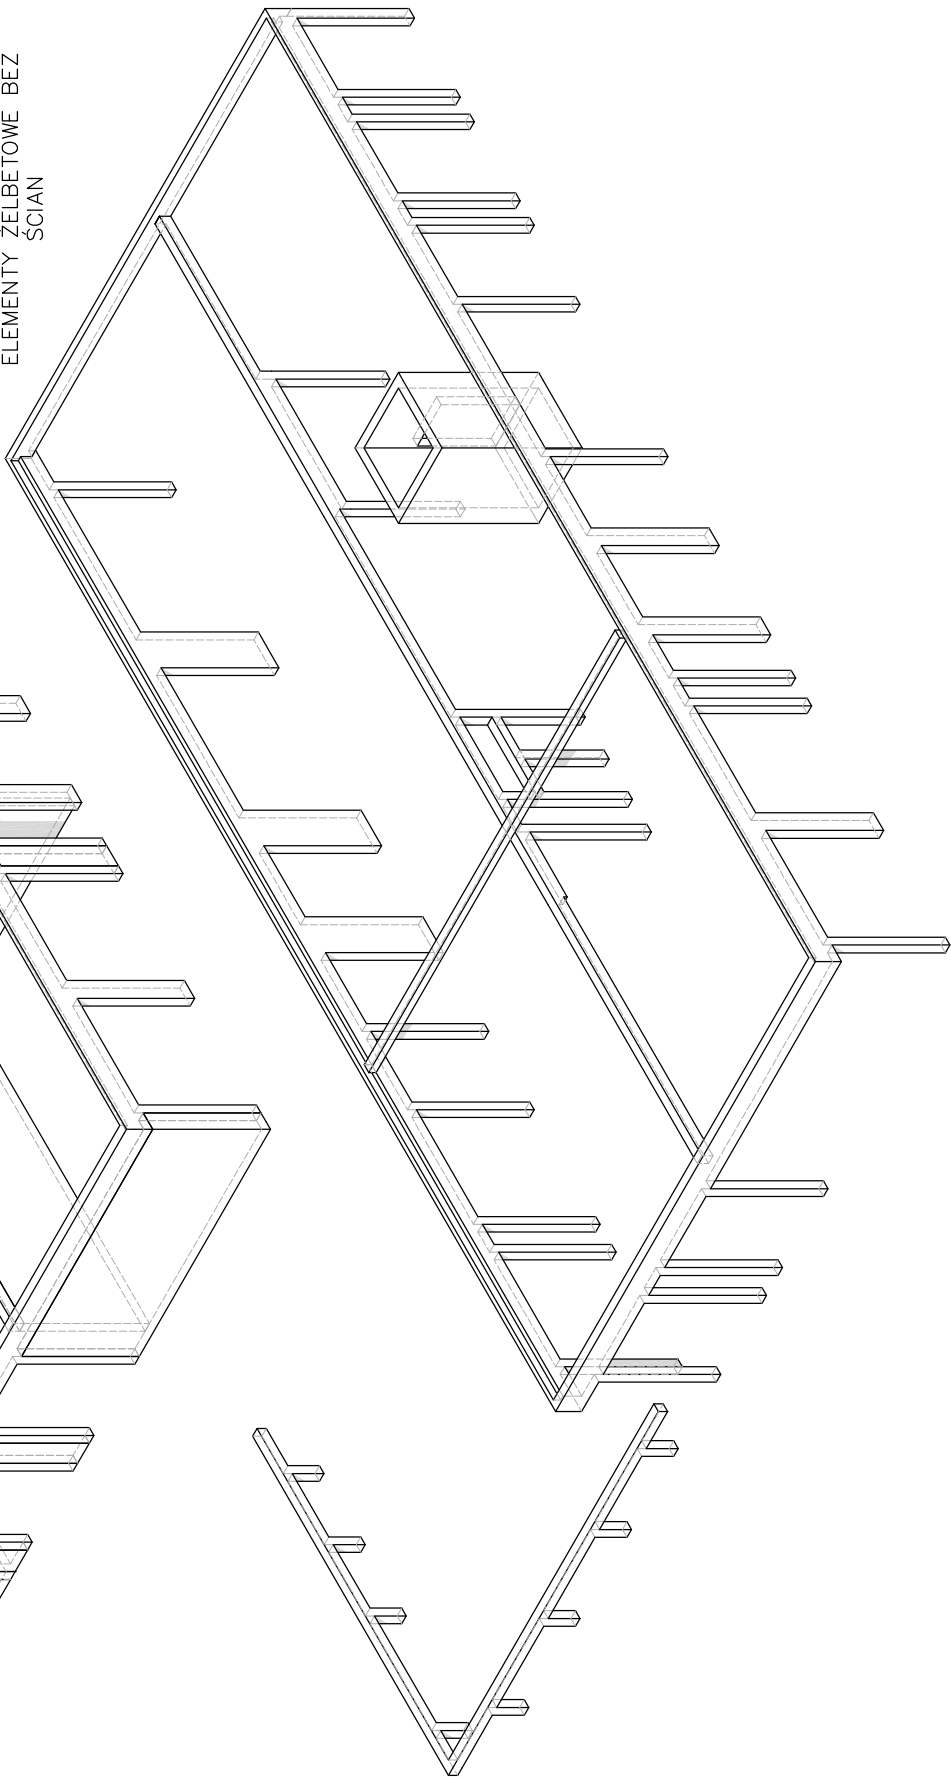

PERSPEKTYWA PIETRA
ELEMENTY ŻELBETOWE BEZ
SCIAN

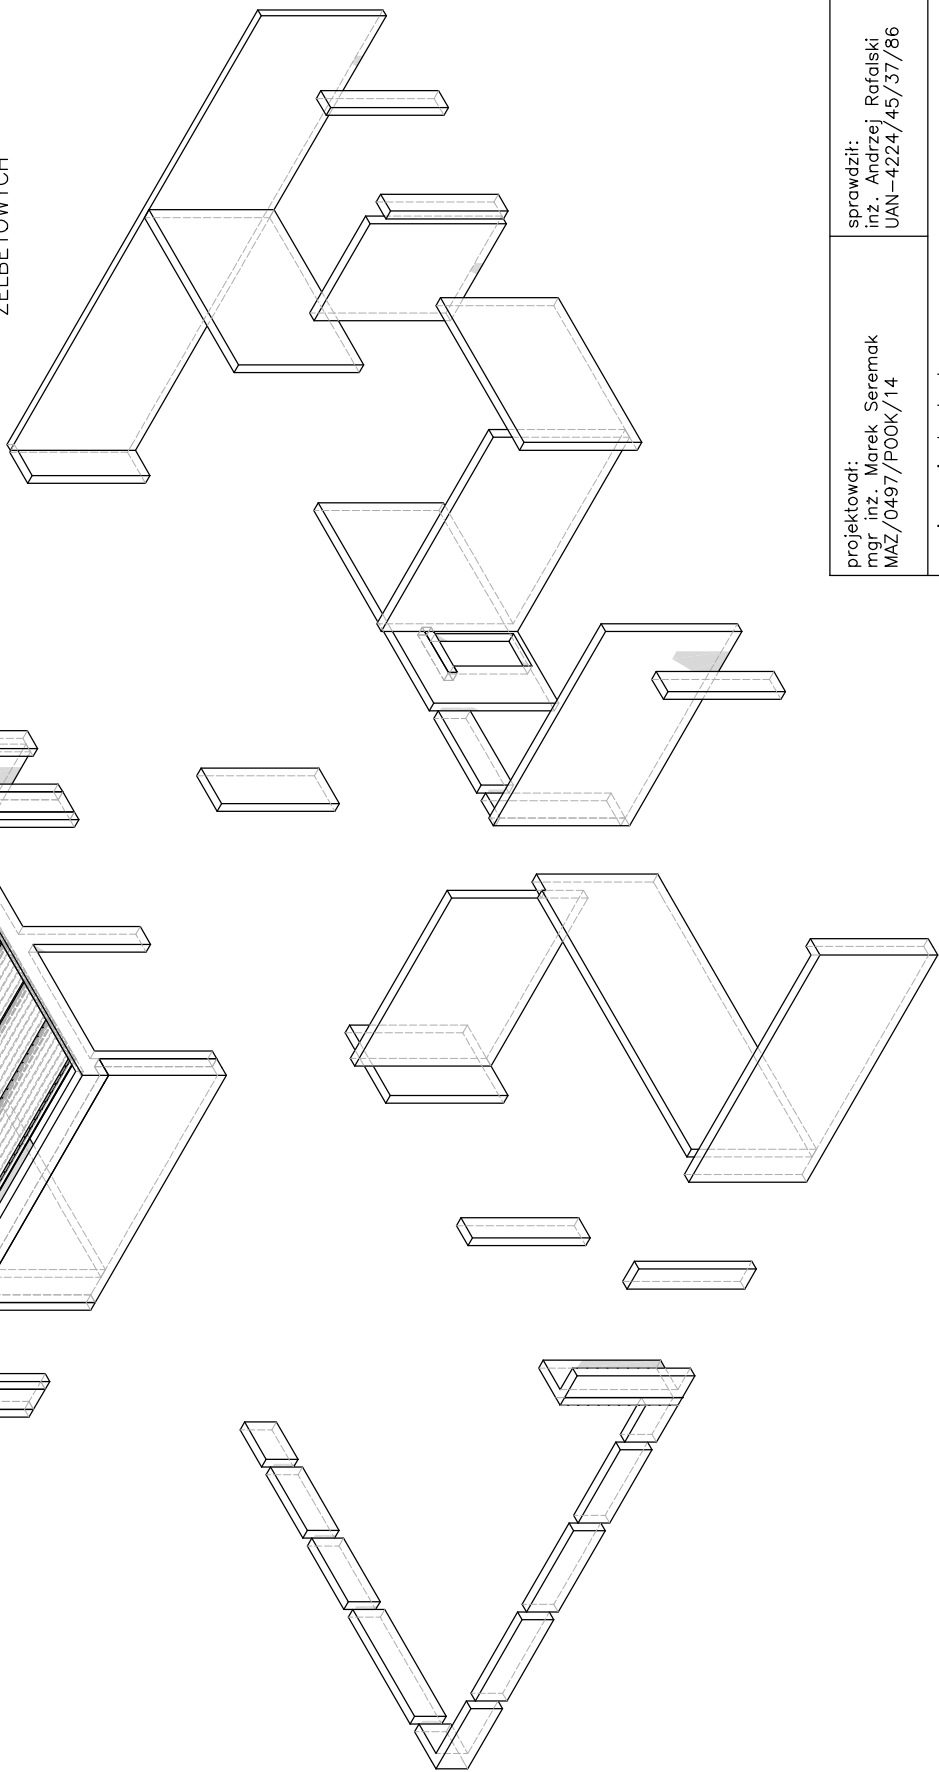

PERSPEKTYWA PIETRA
SCIANY BEZ ELEMENTÓW
ŻELBETOWYCH

projektował: mgr inż. Marek Seremak MAZ/0497/P00K/14	opracował: mgr inż. Rafałski MAZ/0497/P00K/14 UAN-4224/45/37/86
zamierzenie budowlane: BUDOWA BUDYNKU GMINNEGO OŚRODKA KULTURY adres zamierzenia budowlanego: Świdry , gm. Łuków, nr ewid. działek 417/2, 417/4, 418/2, 418/4 Jedn.ewid.: 061105_2—gmina Łuków, Obrob.: 0030 Świdry	
branża: KONSTRUKCYJNA	PERSPEKTYWA PIETRA
format: A2 01.2026	skala 1:100 K8 STR.