1-1

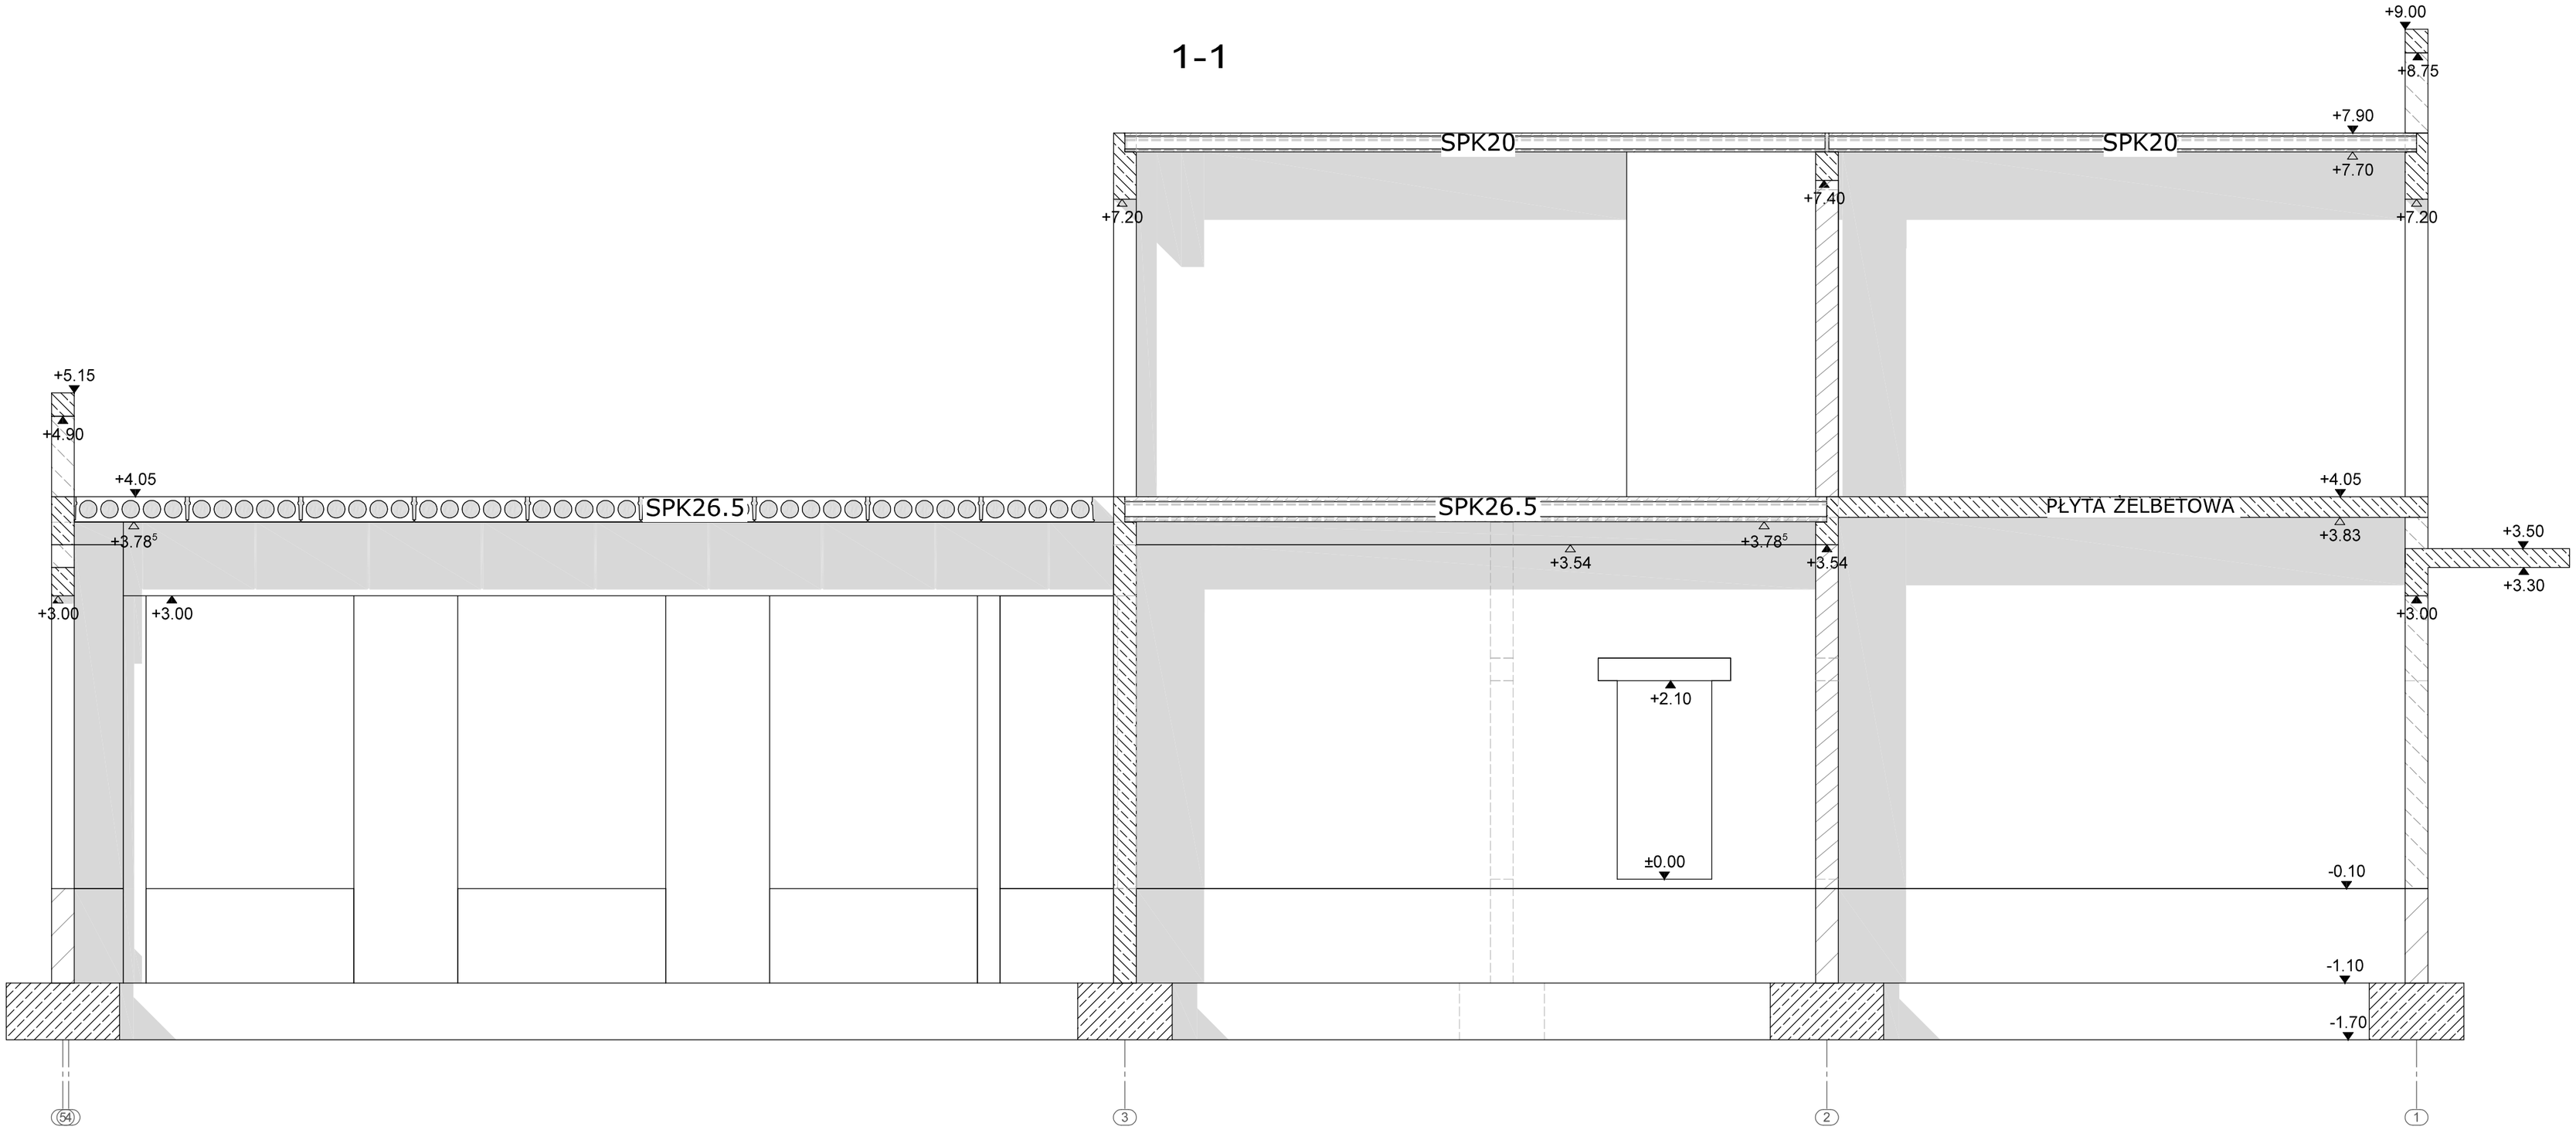

projektował: mgr inż. Marek Seremak MAZ/0497/POOK/14	sprawdził: inż. Andrzej Rafalski UAN-4224/45/37/86
zamierzenie budowlane: BUDOWA BUDYNKU GMINNEGO OŚRODKA KULTURY	
adres zamierzenia budowlanego: Świdry , gm. Łuków, nr ewid. działek 417/2, 417/4, 418/2, 418/4 Jedn.ewid.: 061105_2-gmina Łuków, Obręb: 0030 Świdry	
branża: KONSTRUKCYJNA format: A2 skala 1:50 01 2026 K10	PRZEKRÓJ 1-1 STR.