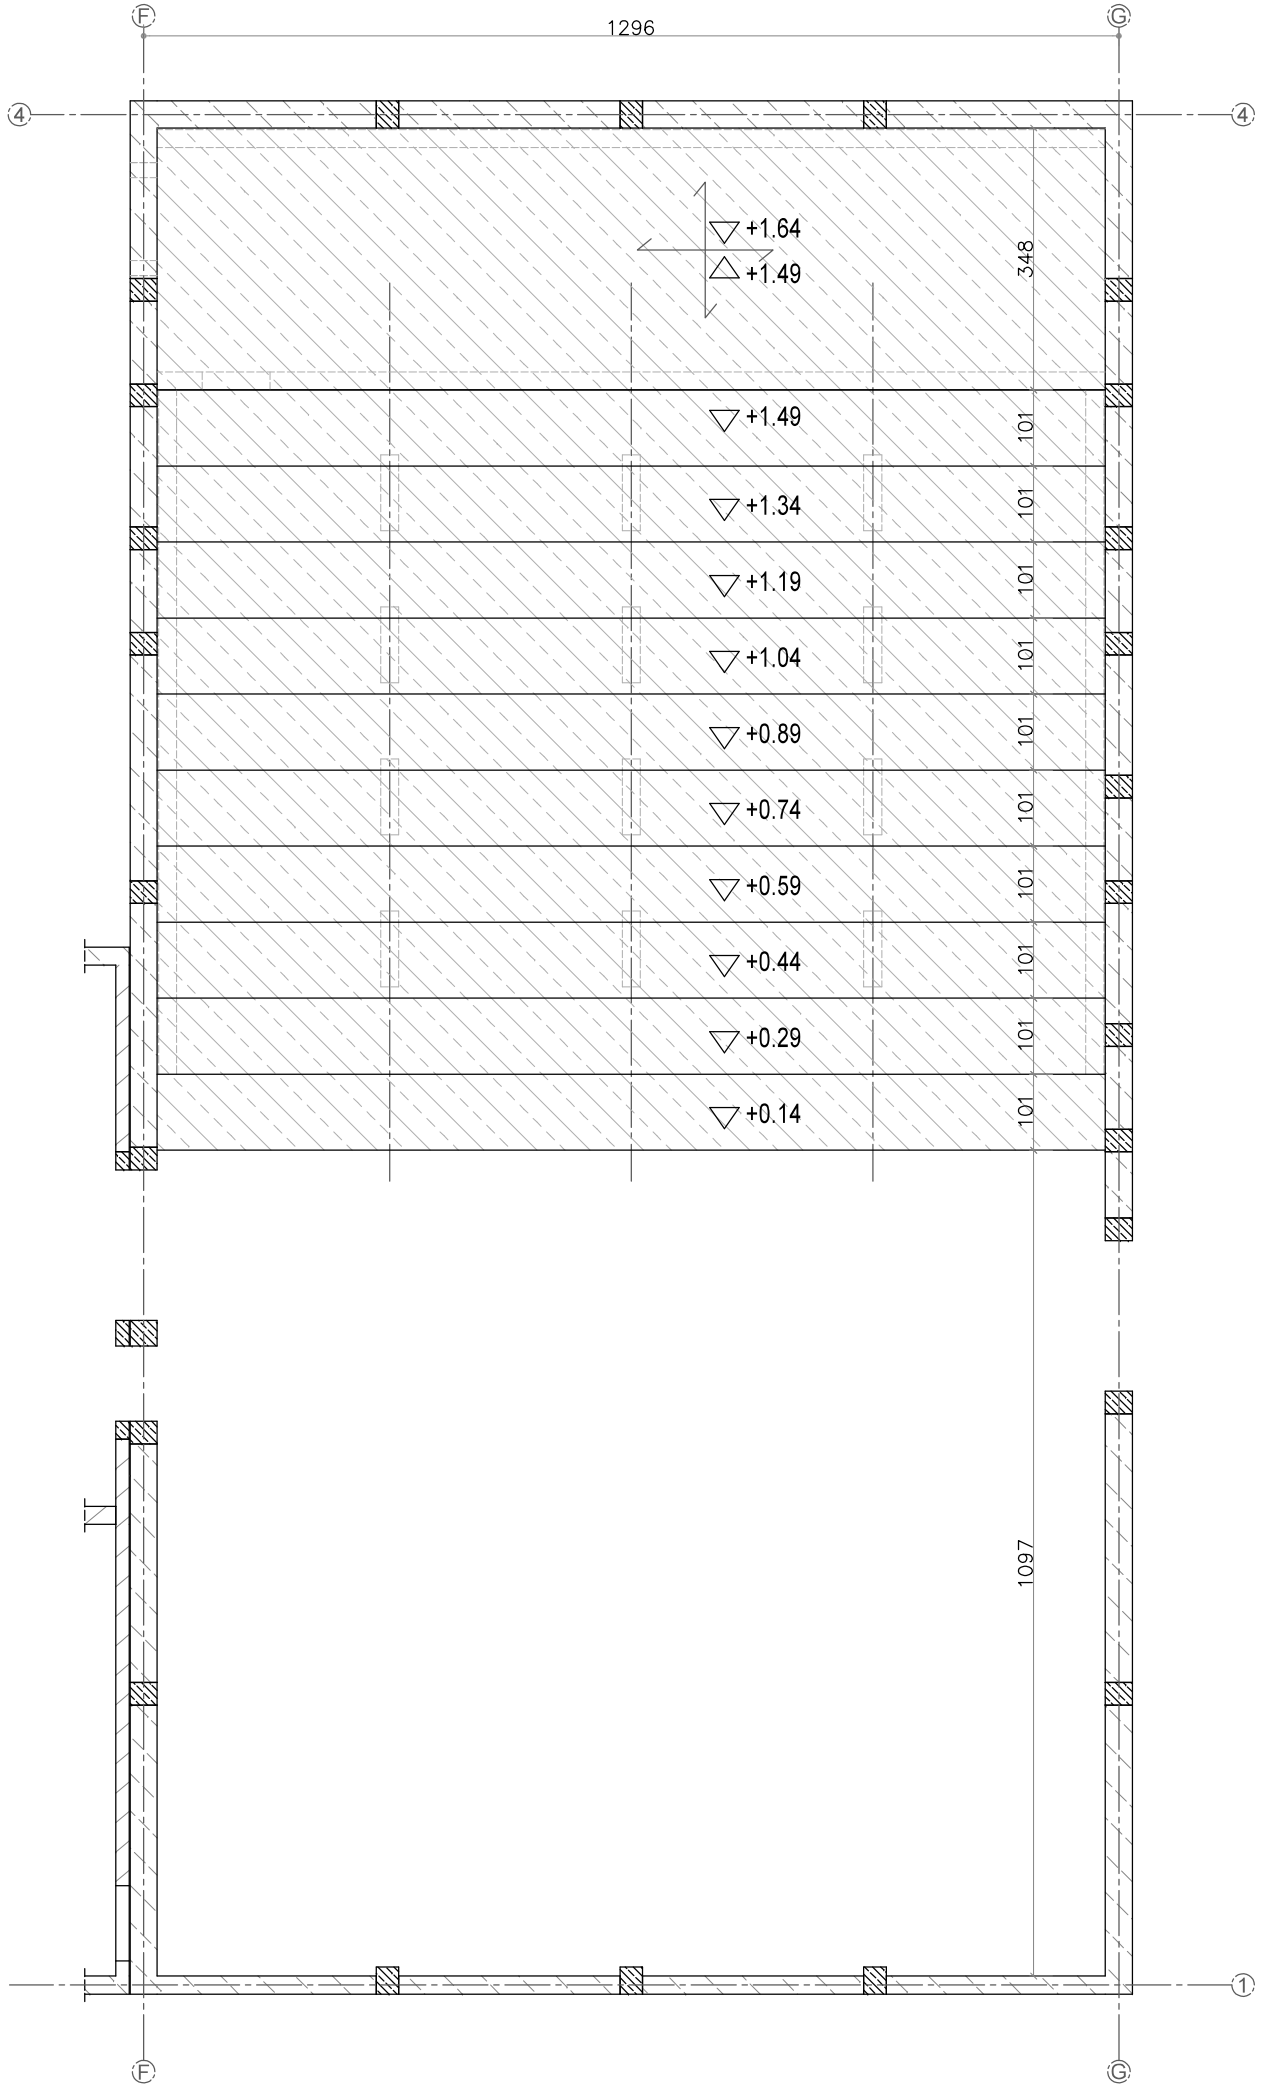

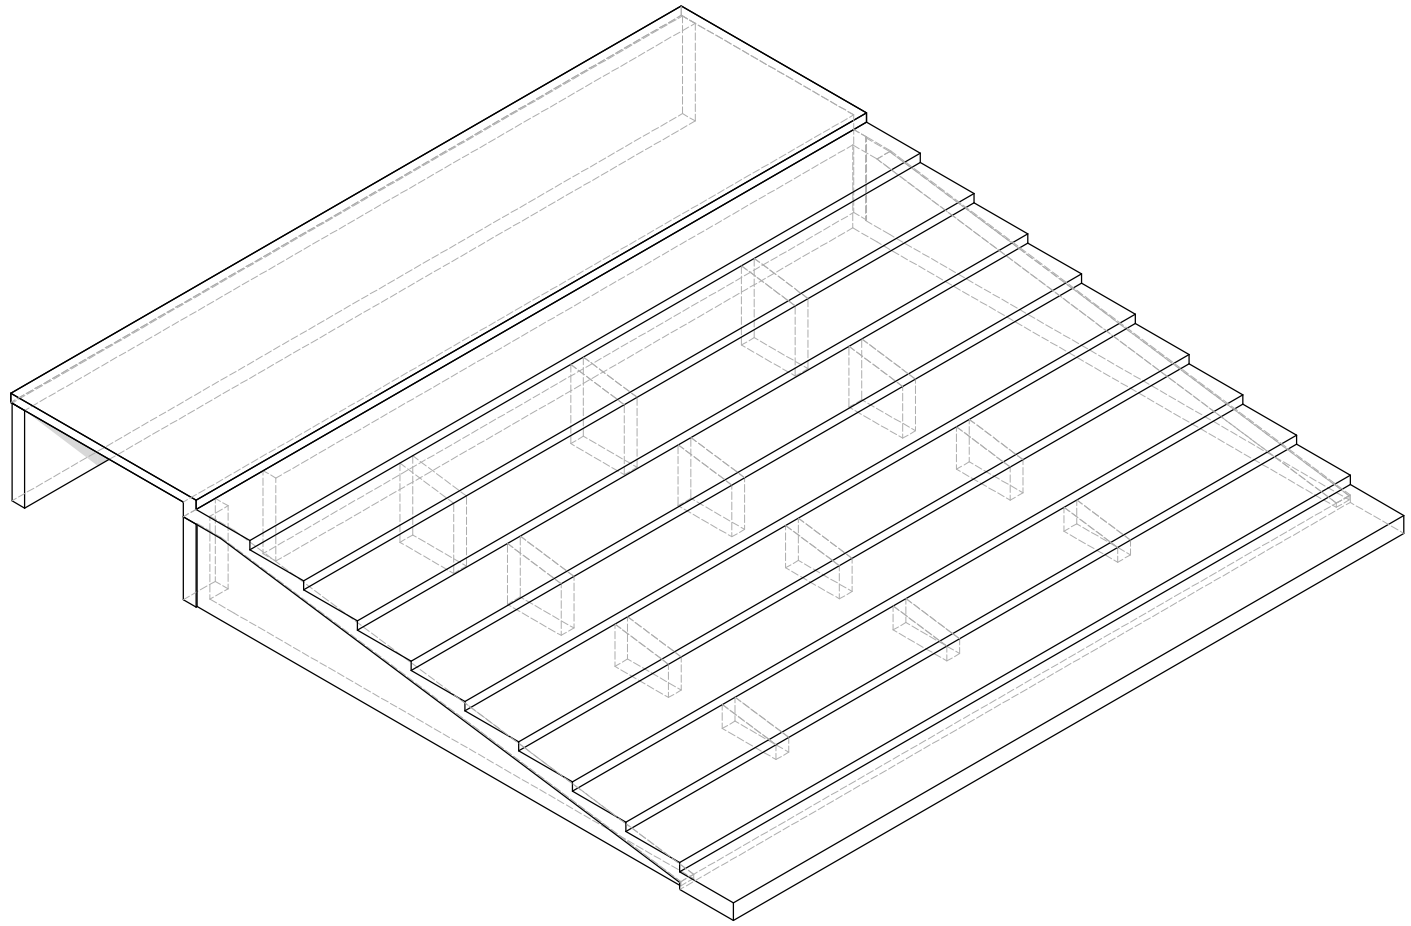

WIDOK TRYBUNY
(W WYMIARACH NALEY UWZGLEDNIĆ PLANOWANE WYKOŃCZENIE POWIERZCHNI)

PŁYTY ŻELBETOWE

projektował: mgr inż. Marek Seremak MAZ/0497/POOK/14	sprawdził: inż. Andrzej Rafalski UAN–4224/45/37/86

zamierzenie budowlane:

BUDOWA BUDYNKU GMINNEGO OŚRODKA KULTURY

adres zamierzenia budowlanego:
Świdry , gm. Łuków, nr ewid. działek 417/2, 417/4, 418/2, 418/4
Jedn.ewid.: 061105_2–gmina Łuków, Obręb: 0030 Świdry

branża: KONSTRUKCYJNA	RZUT STROPU TRYBUNY
format: A3 skala 1:100	
01 2026 K4	STR.