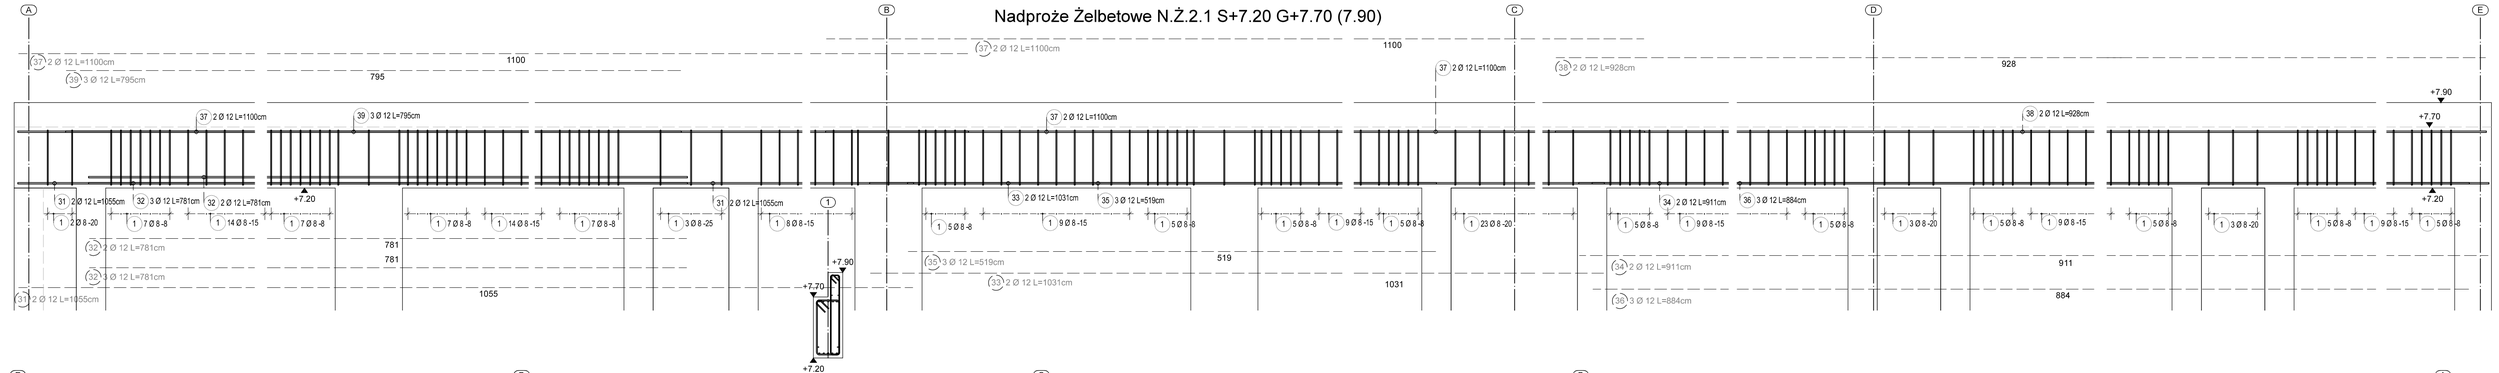

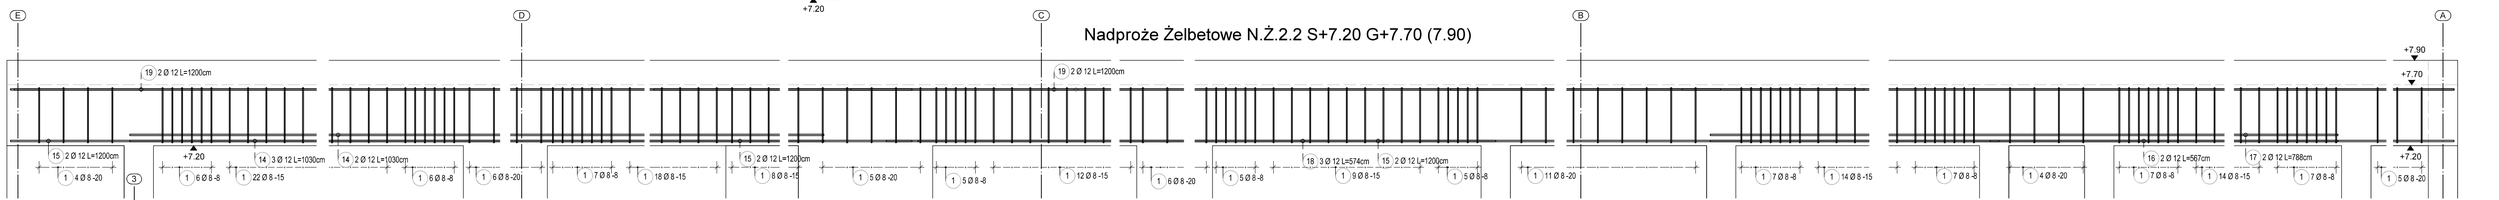

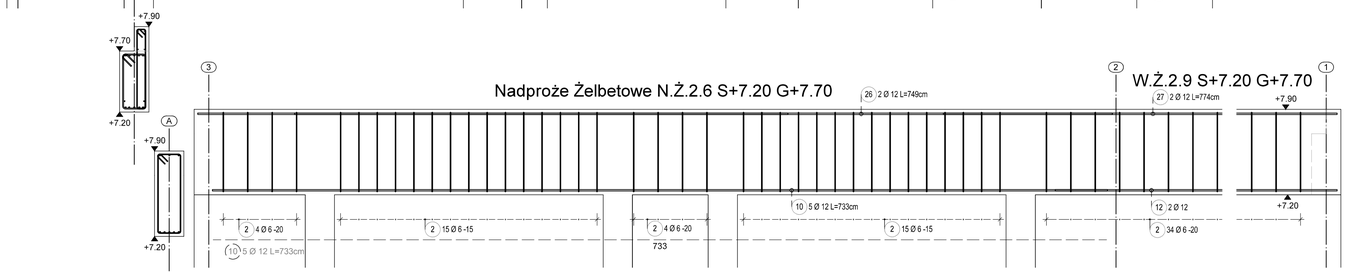

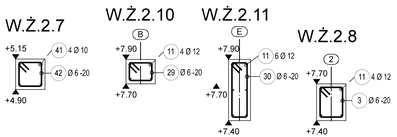

projektował: mgr inż. Marek Seremak MAZ/0497/POOK/14	sprawdził: inż. Andrzej Rafalski UAN-4224/45/37/B6

zamierzenie budowlane:

BUDOWA BUDYNKU GMINNEGO OŚRODKA KULTURY

adres zamierzenia budowlanego:
Świdry , gm. Łuków, nr ewid. działek 417/2, 417/4, 418/2, 418/4
Jedn.ewid.: 061105_2-gmina Łuków, Obręb: 0030 Świdry

branża: KONSTRUKCYJNA	ZBROJENIE BELEK PIĘTRA 1
format: A3 skala 1:25	
01 2026 W10	STR.