




Oznaczenie urządzenia	Q4	F1		TR1/1	TR1/2	TR1/3	TR1/3	TR1/5	TR1/6	TR1/7	TR1/8	TR1/9	TR1/10	TR1/11	TR1/12	TR1/13	TR1/14	TR1/15	TR1/16	TR1/17	TR1/18	TR1/19	TR1/20	TR1/21	TR1/21a
Opis	WLZ kier. ZK-1	Ochrońniki przepięć	Kontrola napięcia	Gniazda 230V	Gniazda 230V	Gniazda 230V	Gniazda 230V	Gniazda 230V	Gniazda 230V	Gniazda 230V	Gniazda 230V	Gniazda 230V	Gniazda 230V	Gniazda 230V	Gniazda 230V	Oświetlenie	Oświetlenie	Oświetlenie	Oświetlenie	Oświetlenie	Oświetlenie	Oświetlenie zewnętrzne	Oświetlenie zewnętrzne	Podświetlenie elewacji	Oświetlenie zewnętrzne front
Typ kabla	N2XH-J			N2XH-J	N2XH-J	N2XH-J	N2XH-J	N2XH-J	N2XH-J	N2XH-J	N2XH-J	N2XH-J	N2XH-J	N2XH-J	N2XH-J	N2XH-J	N2XH-J	N2XH-J	N2XH-J	N2XH-J	N2XH-J	N2XH-J	N2XH-J	YKY	N2XH-J
Przekrój przewodu	5x50			3x2,5	3x2,5	3x2,5	3x2,5	3x2,5	3x2,5	3x2,5	3x2,5	3x2,5	3x2,5	3x2,5	3x2,5	3x1,5	3x1,5	3x1,5	3x1,5	3x1,5	3x1,5	3x1,5	3x1,5	3x1,5	3x1,5

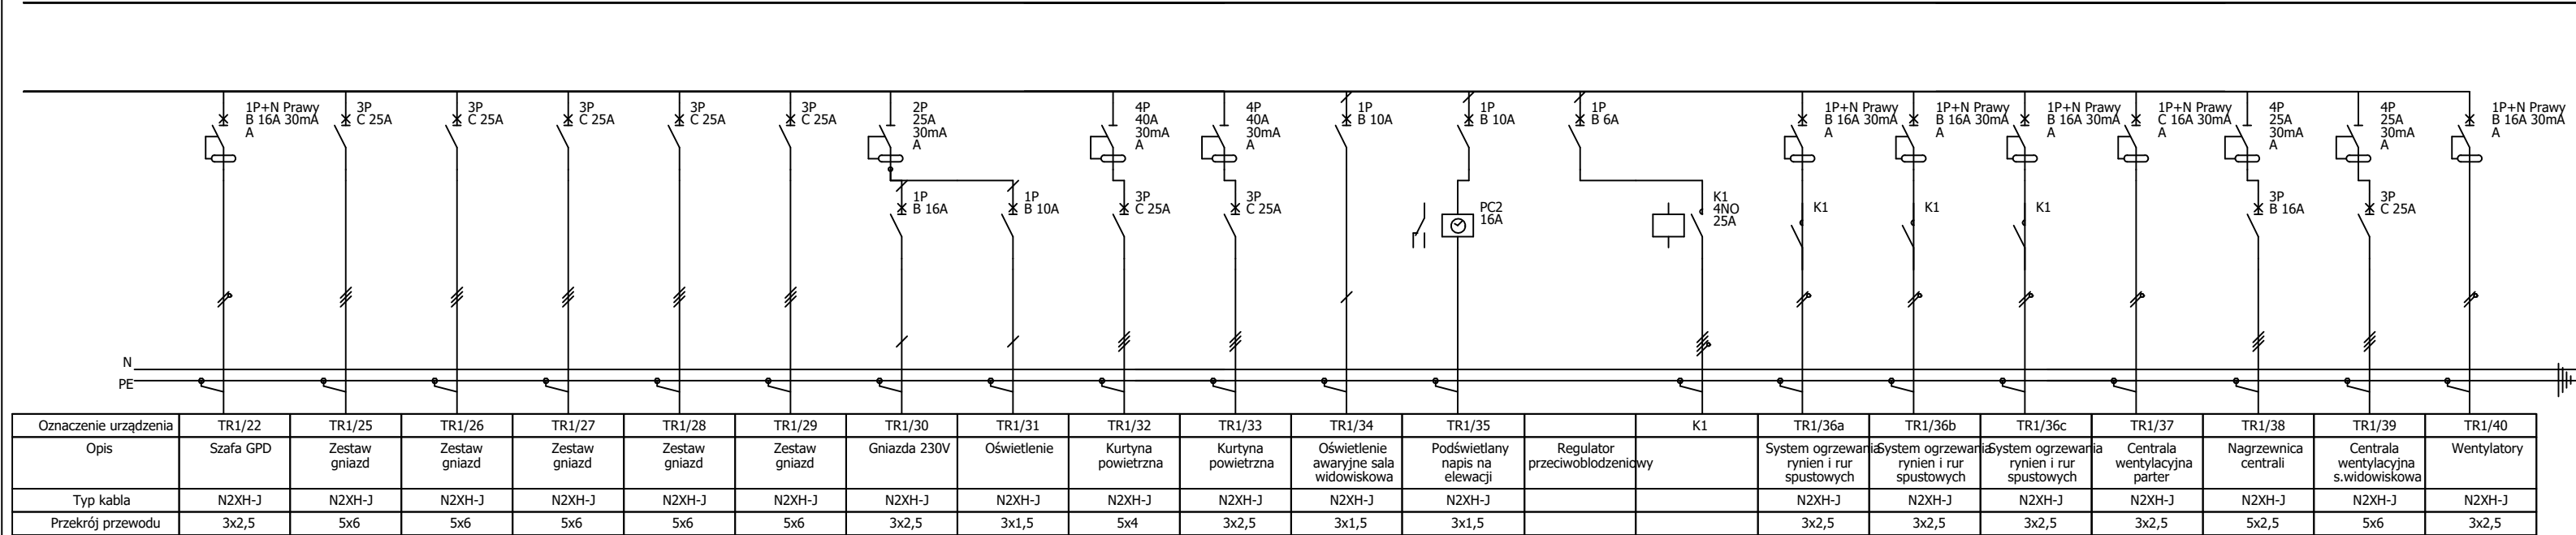

Oznaczenie urządzenia	TR1/22	TR1/25	TR1/26	TR1/27	TR1/28	TR1/29	TR1/30	TR1/31	TR1/32	TR1/33	TR1/34	TR1/35		K1	TR1/36a	TR1/36b	TR1/36c	TR1/37	TR1/38	TR1/39	TR1/40
Opis	Szafa GPD	Zestaw gniazd	Zestaw gniazd	Zestaw gniazd	Zestaw gniazd	Zestaw gniazd	Gniazda 230V	Oświetlenie	Kurtyna powietrzna	Kurtyna powietrzna	Oświetlenie awaryjne sala widowiskowa	Podświetlany napis na elewacji	Regulator przeciwbłędniowy	K1	System ogrzewania rylnien i rur spustowych	System ogrzewania rylnien i rur spustowych	System ogrzewania rylnien i rur spustowych	Centrala wentylacyjna parter	Nagrzewnica centrali	Centrala wentylacyjna s.widowiskowa	Wentylatory
Typ kabla	N2XH-J	N2XH-J	N2XH-J	N2XH-J	N2XH-J	N2XH-J	N2XH-J	N2XH-J	N2XH-J	N2XH-J	N2XH-J	N2XH-J			N2XH-J	N2XH-J	N2XH-J	N2XH-J	N2XH-J	N2XH-J	N2XH-J
Przekrój przewodu	3x2,5	5x6	5x6	5x6	5x6	5x6	3x2,5	3x1,5	5x4	3x2,5	3x1,5	3x1,5			3x2,5	3x2,5	3x2,5	3x2,5	5x2,5	5x6	3x2,5

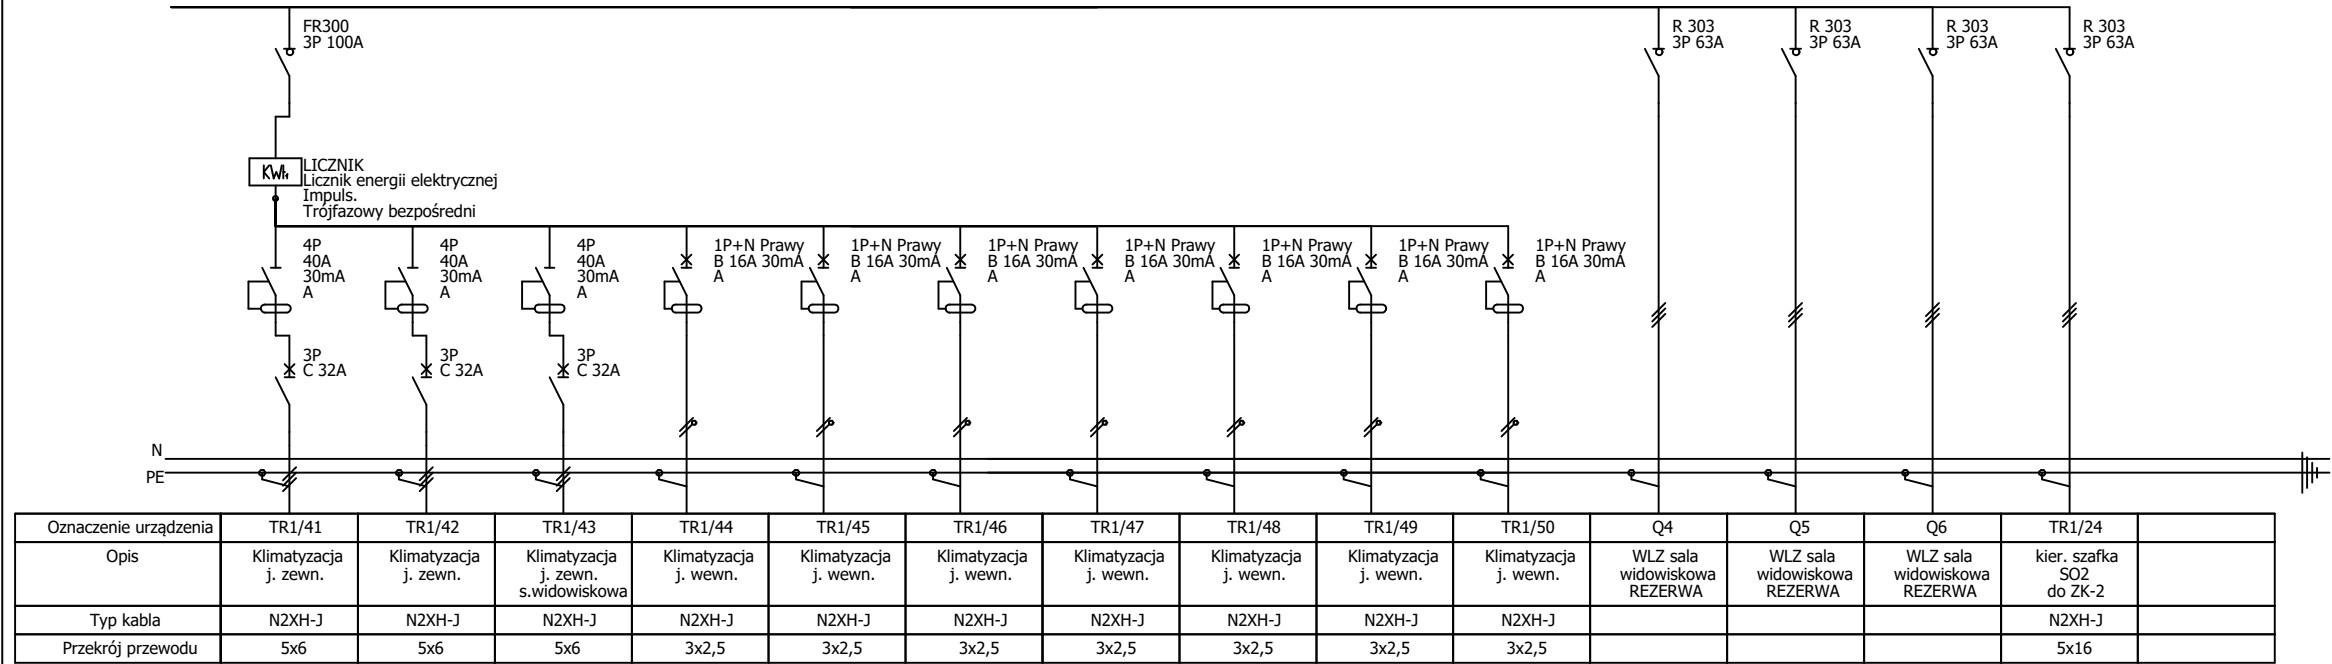

Oznaczenie urządzenia	TR1/41	TR1/42	TR1/43	TR1/44	TR1/45	TR1/46	TR1/47	TR1/48	TR1/49	TR1/50	Q4	Q5	Q6	TR1/24	
Opis	Klimatyzacja j. zewn.	Klimatyzacja j. zewn.	Klimatyzacja j. zewn. s.widowiskowa	Klimatyzacja j. wewn.	Klimatyzacja j. wewn.	Klimatyzacja j. wewn.	Klimatyzacja j. wewn.	Klimatyzacja j. wewn.	Klimatyzacja j. wewn.	Klimatyzacja j. wewn.	WLZ sala widowiskowa REZERWA	WLZ sala widowiskowa REZERWA	WLZ sala widowiskowa REZERWA	kier. szafka SO2 do ZK-2	
Typ kabla	N2XH-J	N2XH-J	N2XH-J	N2XH-J	N2XH-J	N2XH-J	N2XH-J	N2XH-J	N2XH-J	N2XH-J				N2XH-J	
Przekrój przewodu	5x6	5x6	5x6	3x2,5	3x2,5	3x2,5	3x2,5	3x2,5	3x2,5	3x2,5				5x16	

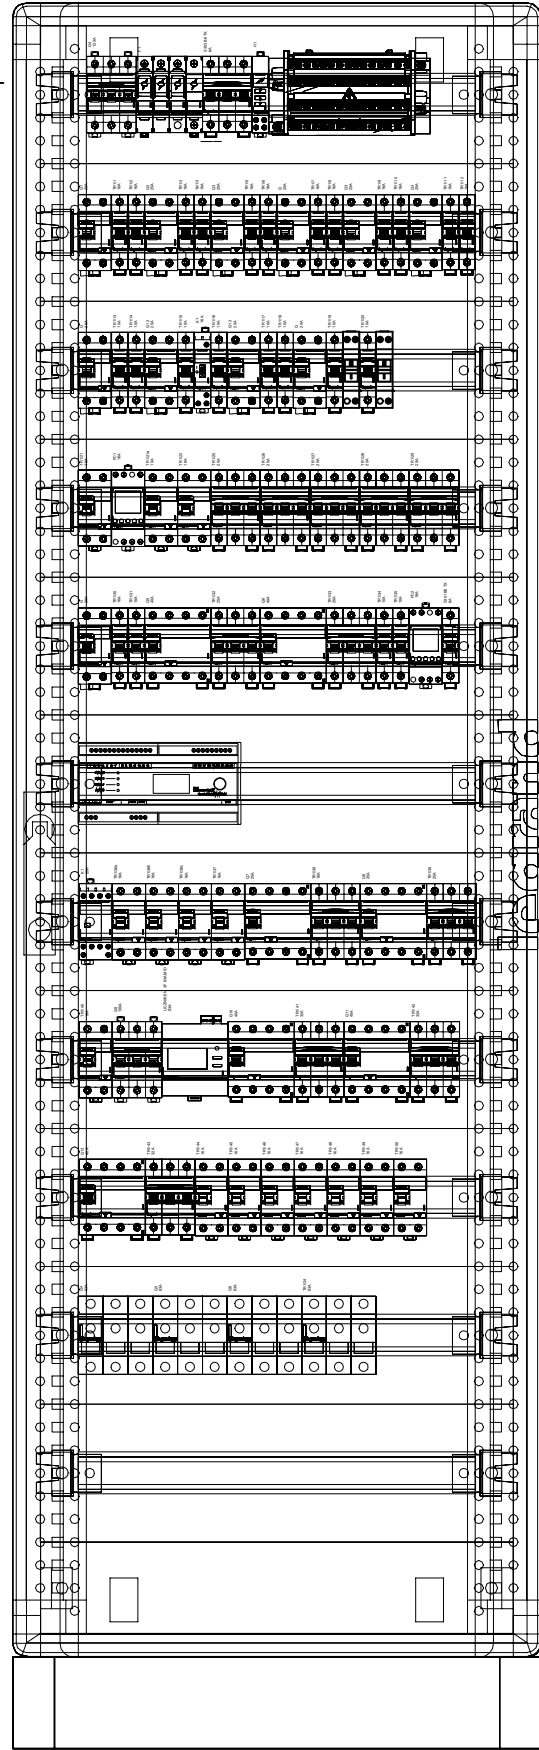

NAZWA ZAMIERZENIA BUDOWLANEGO: BUDOWA BUDYNKU GMINNEGO CENTRUM KULTURY , ZBIORNIKA NA ŚCIEKI sanitarne o poj.10m ³ , ZBIORNIKA NA WODY OPADOWE o poj.10m ³ , 44 MIEJSC POSTOJOWYCH Z DOJAZDEM O UTWARDZONEJ NAWIERZCHNI			
ADRES: Świdry , gm. Łuków, nr ewid. działek 417/2, 417/4, 418/2, 418/4 Jedn.ewid.: 061105 2-gmina Łuków, Obręb: 0030 Świdry			
TYTUŁ:	SCHEMAT ROZDZIELNICZY TR1	SKALA:	NUMER:
PROJEKTANT	SPECJALNOŚĆ	NR UPRAWNIENI	DATA
mgr inż. Dariusz Kędziora	inst. elektr.	LUB/0037/PWBE/18	11/2025
SPRAWDZAJĄCY			
mgr inż. Michał Kalinowski	inst. elektr.	LUB/0115/PWBE/17	11/2025