




Oznaczenie urządzenia	Q3	F1			TR2/1	TR2/2	TR2/3	TR2/4	TR2/5	TR2/6	TR2/7	TR2/8	TR2/9	TR2/10	TR2/11	TR2/12	TR2/13	TR2/14
Opis	WLZ kier. ZK-1	Ochronniki przepięć	Licznik energii elektrycznej	Kontrola napięcia	Gniazda 230V	Gniazda 230V	Gniazda 230V	Gniazda 230V	Gniazda 230V	Gniazda 230V	Gniazda 230V	Gniazda 230V	Gniazda 230V	Gniazda 230V	Gniazda 230V	Gniazda 230V	Gniazdo 400V	Gniazda 230V
Typ kabla	N2XH-J				N2XH-J	N2XH-J	N2XH-J	N2XH-J	N2XH-J	N2XH-J	N2XH-J	N2XH-J	N2XH-J	N2XH-J	N2XH-J	N2XH-J	N2XH-J	N2XH-J
Przekrój przewodu	5x25				3x2,5	3x2,5	3x2,5	3x2,5	3x2,5	3x2,5	3x2,5	3x2,5	3x2,5	3x2,5	3x2,5	3x2,5	5x4	3x2,5

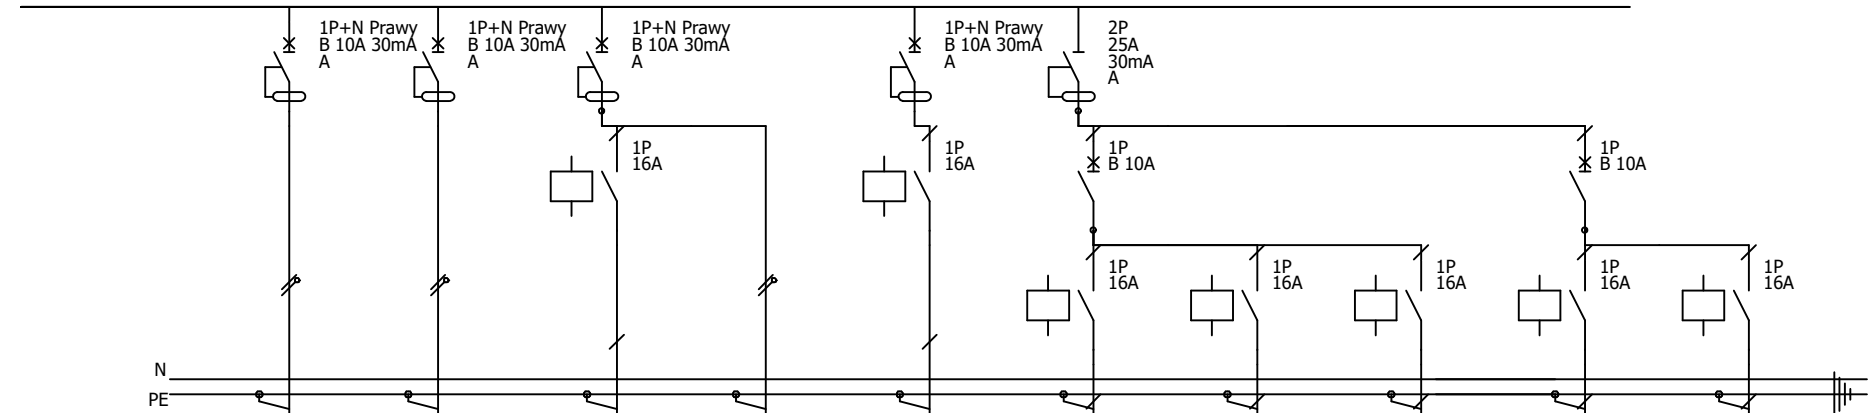

Oznaczenie urządzenia	TR2/15	TR2/16	TR2/17	TR2/17	TR2/18	TR2/19	TR2/19	TR2/19	TR2/20	TR2/20
Opis	Gniazda 230V piec	Gniazda 230V	Oświetlenie	Oświetlenie	Oświetlenie	Oświetlenie	Oświetlenie	Oświetlenie	Oświetlenie	Oświetlenie
Typ kabla	N2XH-J	N2XH-J	N2XH-J	N2XH-J	N2XH-J	N2XH-J	N2XH-J	N2XH-J	N2XH-J	N2XH-J
Przekrój przewodu	3x2,5	3x2,5	3x1,5	3x1,5	3x1,5	3x1,5	3x1,5	3x1,5	3x1,5	3x1,5

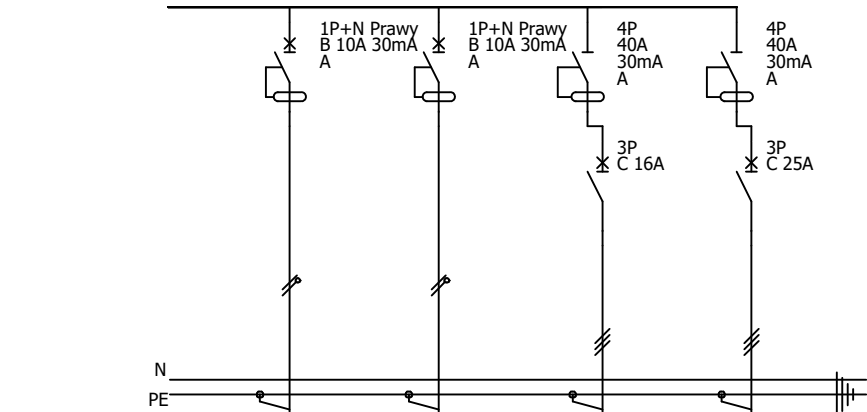

Oznaczenie urządzenia	TR2/21	TR2/22	TR2/23	TR2/24
Opis	Oświetlenie	Oświetlenie zewnętrzne	Kurtyna powietrzna	Kurtyna powietrzna
Typ kabla	N2XH-J	N2XH-J	N2XH-J	N2XH-J
Przekrój przewodu	3x1,5	3x1,5	5x2,5	5x4

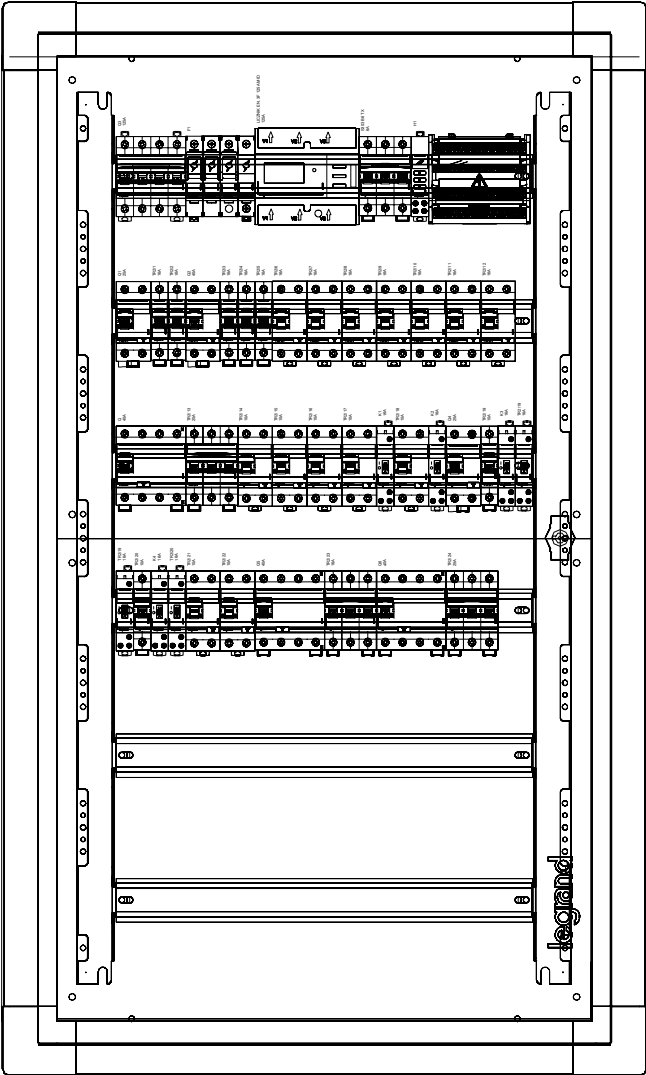

NAZWA ZAMIERZENIA BUDOWLANEGO: BUDOWA BUDYNKU GMINNEGO CENTRUM KULTURY , ZBIORNIKA NA ŚCIEKI sanitarne o poj.10m ³ , ZBIORNIKA NA WODY OPADOWE o poj.10m ³ , 44 MIEJSC POSTOJOWYCH Z DOJAZDEM O UTWARDZONEJ NAWIERZCHNI				
ADRES: Świdry , gm. Łuków, nr ewid. działek 417/2, 417/4, 418/2, 418/4 Jedn.ewid.: 061105 2-gmina Łuków, Obręb: 0030 Świdry				
TYTUŁ: SCHEMAT ROZDZIELNICY TR2			SKALA: -	NUMER: E-11
PROJEKTANT	SPECJALNOŚĆ	NR UPRAWNIEŃ	DATA	PODPIS
mgr inż. Dariusz Kędziora	inst. elektr.	LUB/0037/PWBE/18	11/2025	
SPRAWDZAJĄCY				
mgr inż. Michał Kalinowski	inst. elektr.	LUB/0115/PWBE/17	11/2025	