


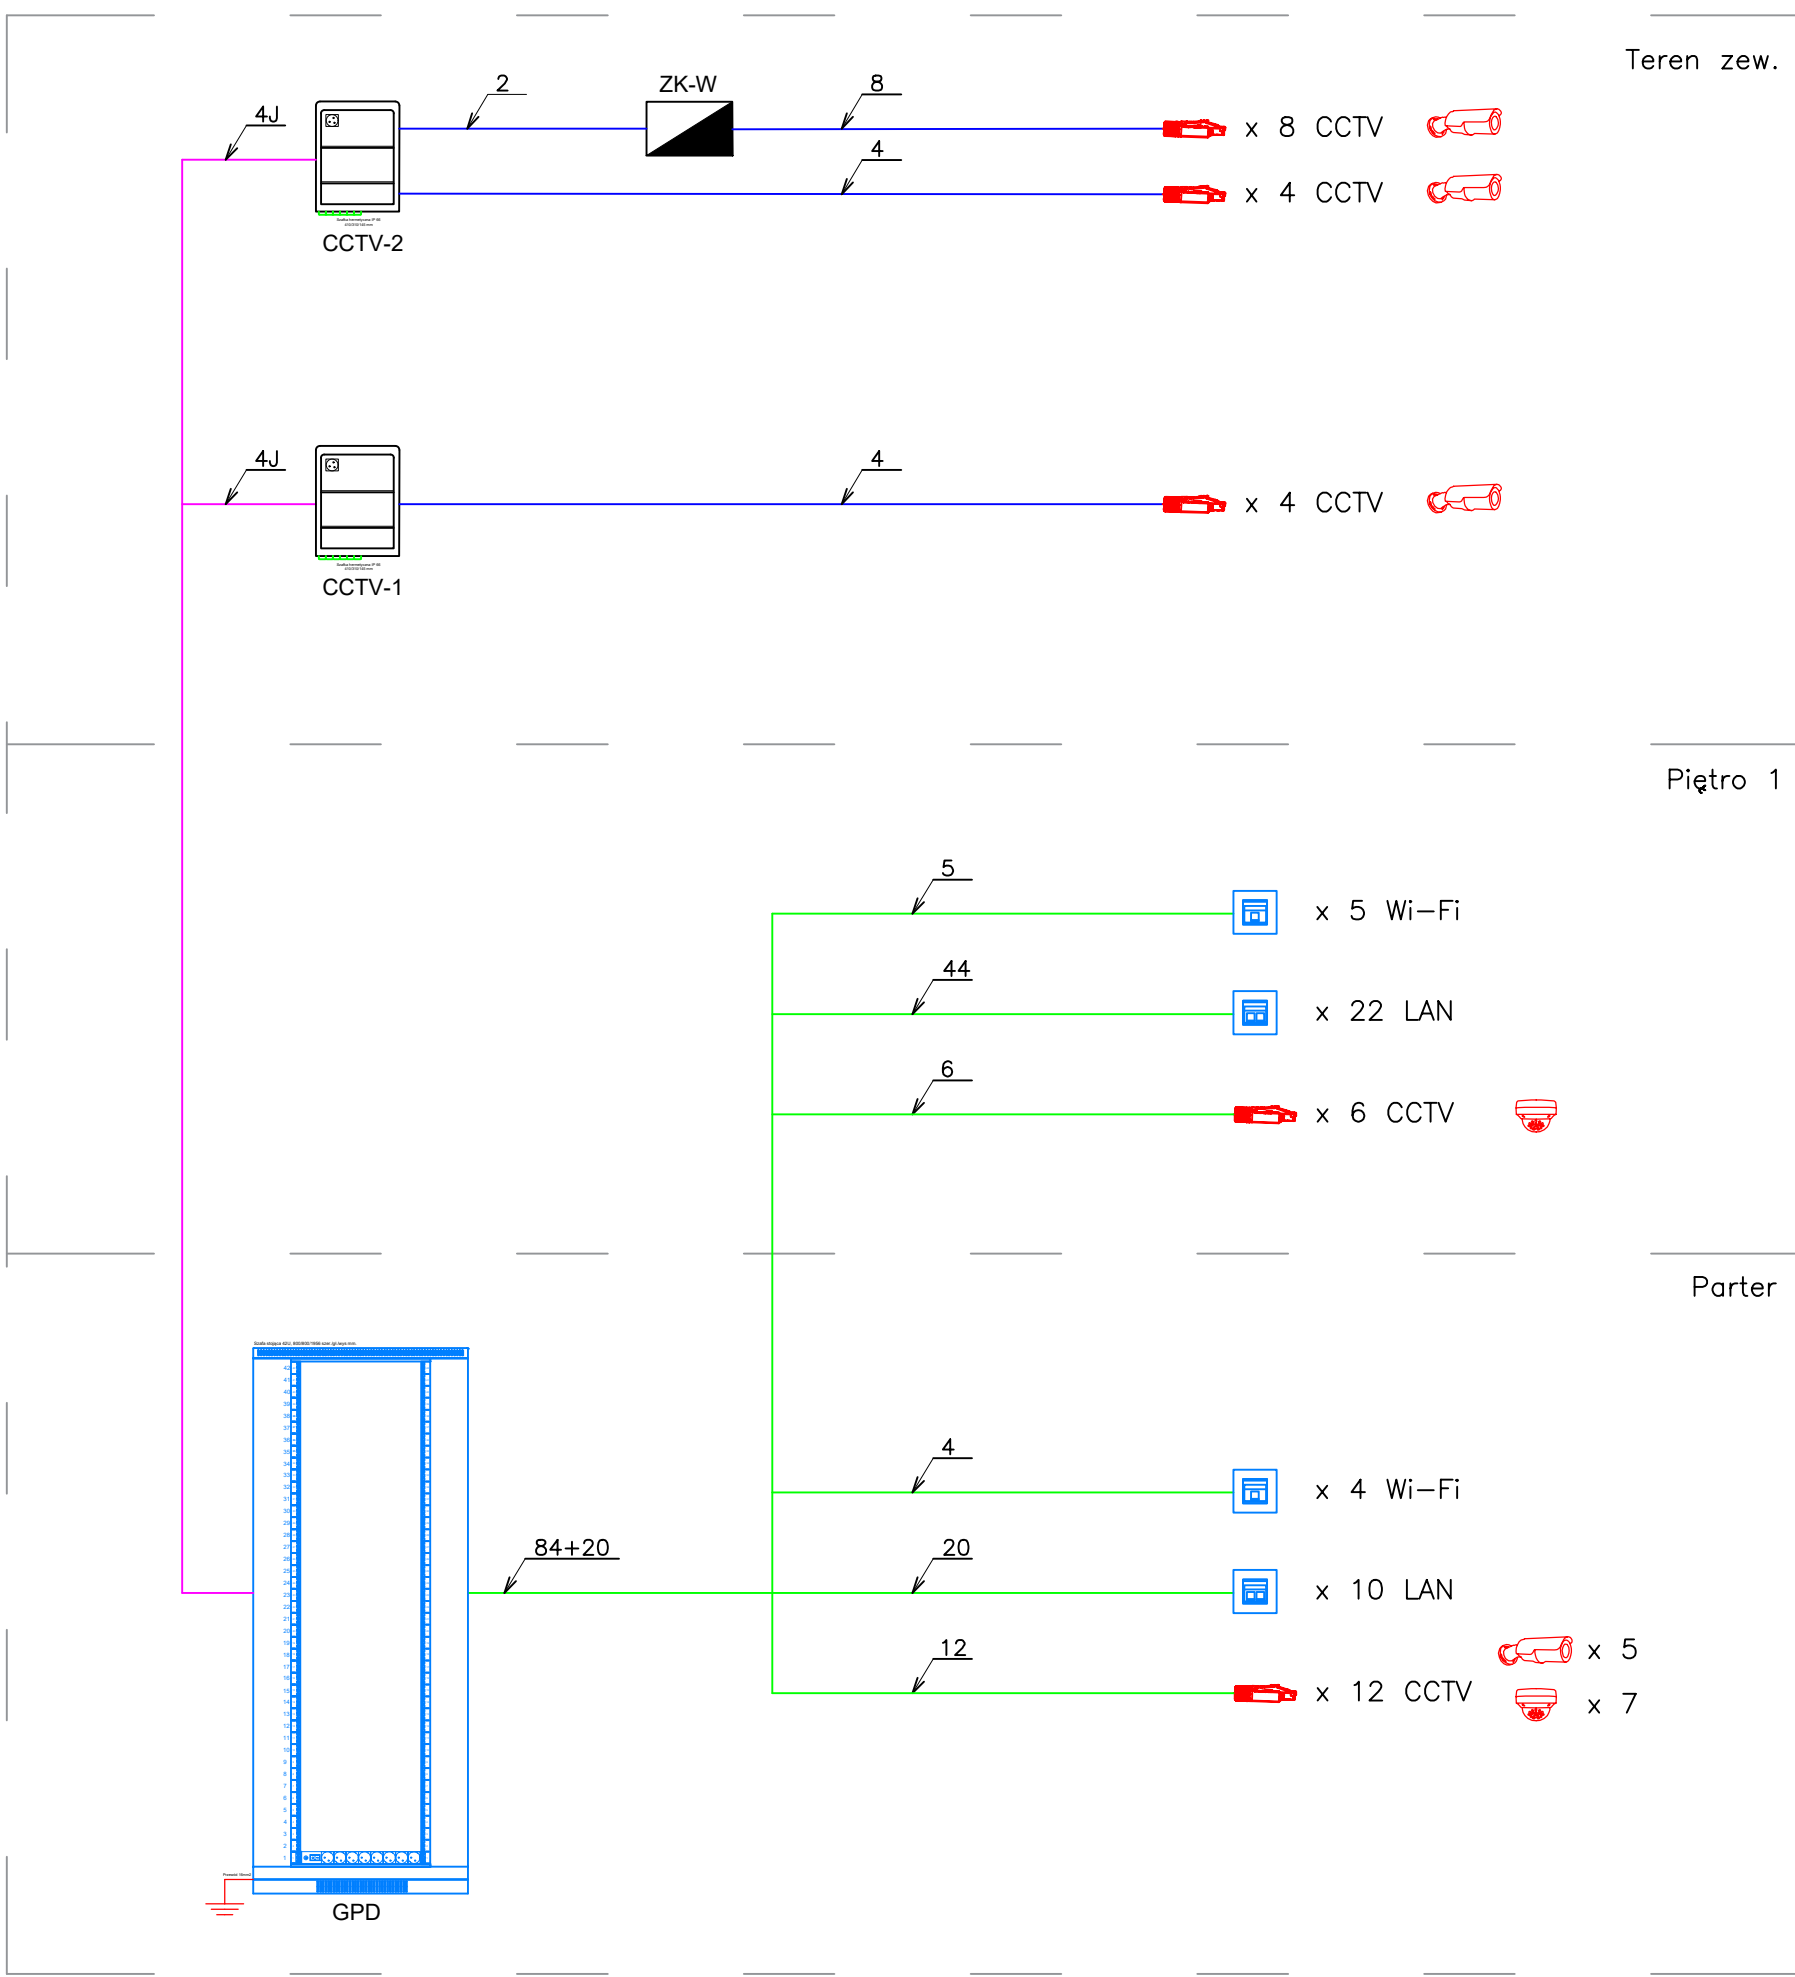

LEGENDA:

- Kabel U/FTP kat.6A, teleinformatyczny, LSOH, B2ca "FireHardy" 4x2x23 AWG, 10Gb/s, 700MHz, kolor fioletowy LAN, kolor czarny CCTV
- Kabel U/FTP kat.6A, teleinformatyczny, PE zewnętrzny żelowany, Fca 4x2x23 AWG, 10Gb/s
- Kabel światłowodowy OS2 uniwersalnego stosowania ZW-NOTKtsd / U-DQ(ZN)BH - SM 4J 9/125 B2ca
- Liczba kabli
- 1x/2x moduł gniazda beznarzędziowy RJ45 kat.6A (ISO/IEC), STP PoE++ format keystone do kabli typu drut/linka AWG 22-26, zintegrowana chowana osłona przeciwkurzowa, uchwyt Mozaik 45 IP20, wypukły kątowy
- 1x wtyk beznarzędziowy RJ45 kat.6A STP PoE+ do kabli typu drut/linka AWG 22-27, zakręcana obudowa
- CCTV Kamera IP GENSTAR Bullet 5MP (25FPS) | 2.7 - 13.5 mm MFZ | 1/3" CMOS, 3 strumienie H.265/H.264/MJPEG, dWDR, mechaniczny filtr IR-cut, IR LED do 40 metrów, white LED 30m, wbudowany mikrofon, ONVIF S,G,M,T obsługa kart SD do 1TB, 3D-DNR, HLC, BLC, ROI, DEFOG, tryb korytarzowy, IP66, DC12V / PoE(802.3af). GenSTAR IVS 2.0 (Analityka AI oparta na wzorcach). Kamera zgodna z NDAA.
- CCTV Kamera IP GENSTAR kopułkowa 5MP (25/30FPS) | 2.8mm Fixed | 1/2.7" CMOS, 3 strumienie H.265/H.264/MJPEG, True WDR, mechaniczny filtr IR-cut, SMART-IR do 30 metrów, ONVIF S,G,M,T, obsługa kart SD do 1TB, 3D-DNR, HLC, BLC, tryb korytarzowy 9:16, ROI, Defog. Obudowa metalowa wandaloodporna IK10, IP67, DC12V / PoE (802.3af). Wbudowane funkcje analityki obrazu GenSTAR IVS 2.0 (Analityka AI oparta na wzorcach). Kamera zgodna z NDAA.

NAZWA ZAMIERZENIA BUDOWLANEGO: BUDOWA BUDYNKU GMINNEGO CENTRUM KULTURY , ZBIORNIKA NA ŚCIEKI sanitarne o poj.10m ³ , ZBIORNIKA NA WODY OPADOWE o poj.10m ³ , 44 MIEJSC POSTOJOWYCH Z DOJAZDEM O UTWARDZONEJ NAWIERZCHNI				
ADRES: Świdry , gm. Łuków, nr ewid. działek 417/2, 417/4, 418/2, 418/4 Jedn.ewid.: 061105_2-gmina Łuków, Obręb: 0030 Świdry				
TYTUŁ: SCHEMAT INSTALACJI TELETECHNICZNEJ			SKALA: -	NUMER: E-14
mgr inż. PROJEKTANT Dariusz Kędziora	SPECJALNOŚĆ inst. elektr.	NR UPRAWNIEŃ LUB/0037/PWBE/18	DATA 11/2025	PODPIS
mgr inż. SPRAWDZAJĄCY Michał Kalinowski	inst. elektr.	LUB/0115/PWBE/17	11/2025	