


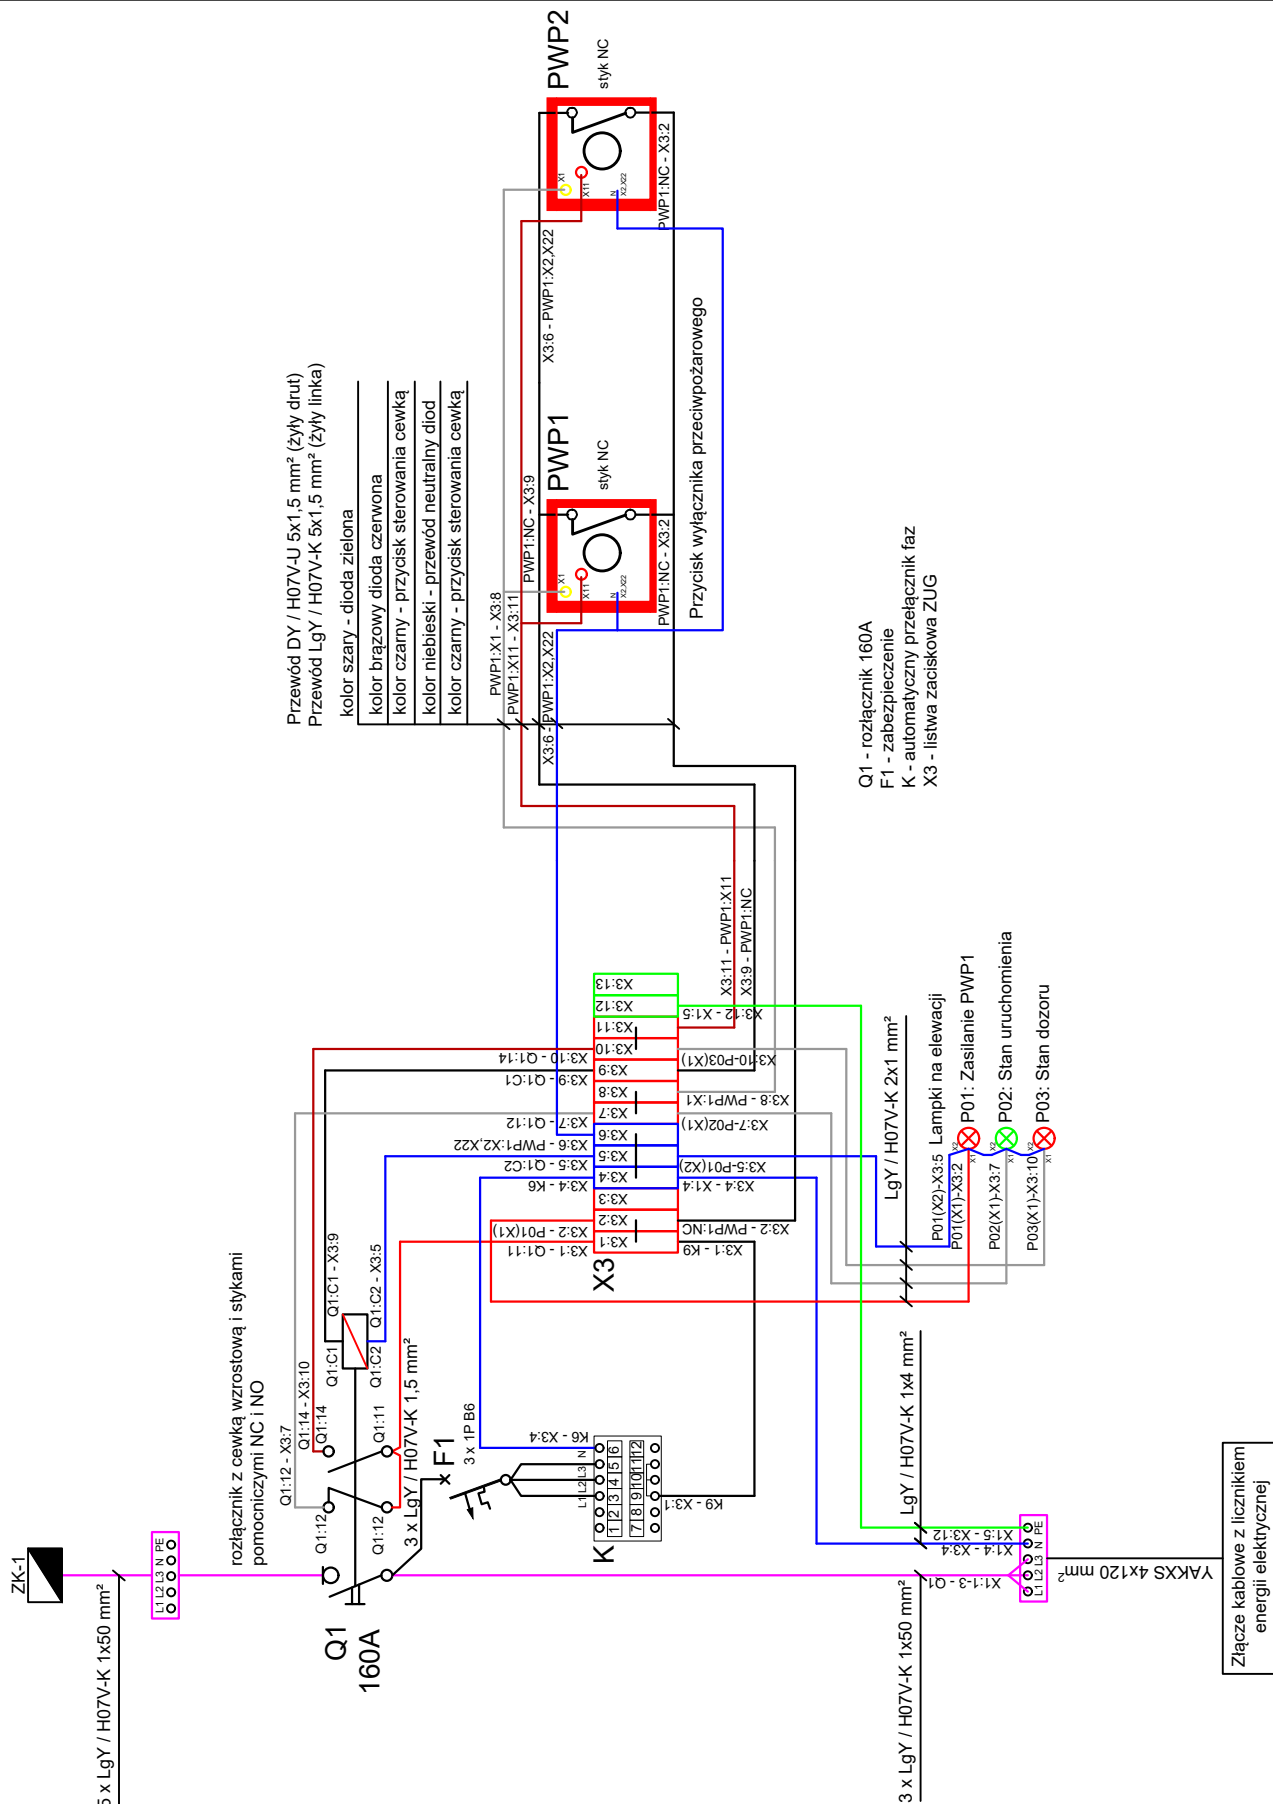

NAZWA ZAMIERZENIA BUDOWLANEGO:				
BUDOWA BUDYNKU GINNEGO CENTRUM KULTURY , ZBIORNIKA NA ŚCIEKI sanitarne o poj.10m ³ , ZBIORNIKA NA WODY OPADOWE o poj.10m ³ , 44 MIEJSC POSTOJOWYCH Z DOJAZDEM O UTWARDZONEJ NAWIERZCHNI				
ADRES: Świdry , gm. Łuków, nr ewid. działek 417/2, 417/4, 418/2, 418/4 Jedn.ewid.: 061105_2-gmina Łuków, Obręb: 0030 Świdry				
TYTUŁ:			SKALA:	NUMER:
SCHEMAT PWP			-	E-3
PROJEKTANT	SPECJALNOŚĆ	NR UPRAWNIEN	DATA	PODPIS
mgr inż. Dariusz Kędziora	inst. elektr.	LUB/0037/PWBE/18	11/2025	
SPRAWDZAJĄCY				
mgr inż. Michał Kalinowski	inst. elektr.	LUB/0115/PWBE/17	11/2025	