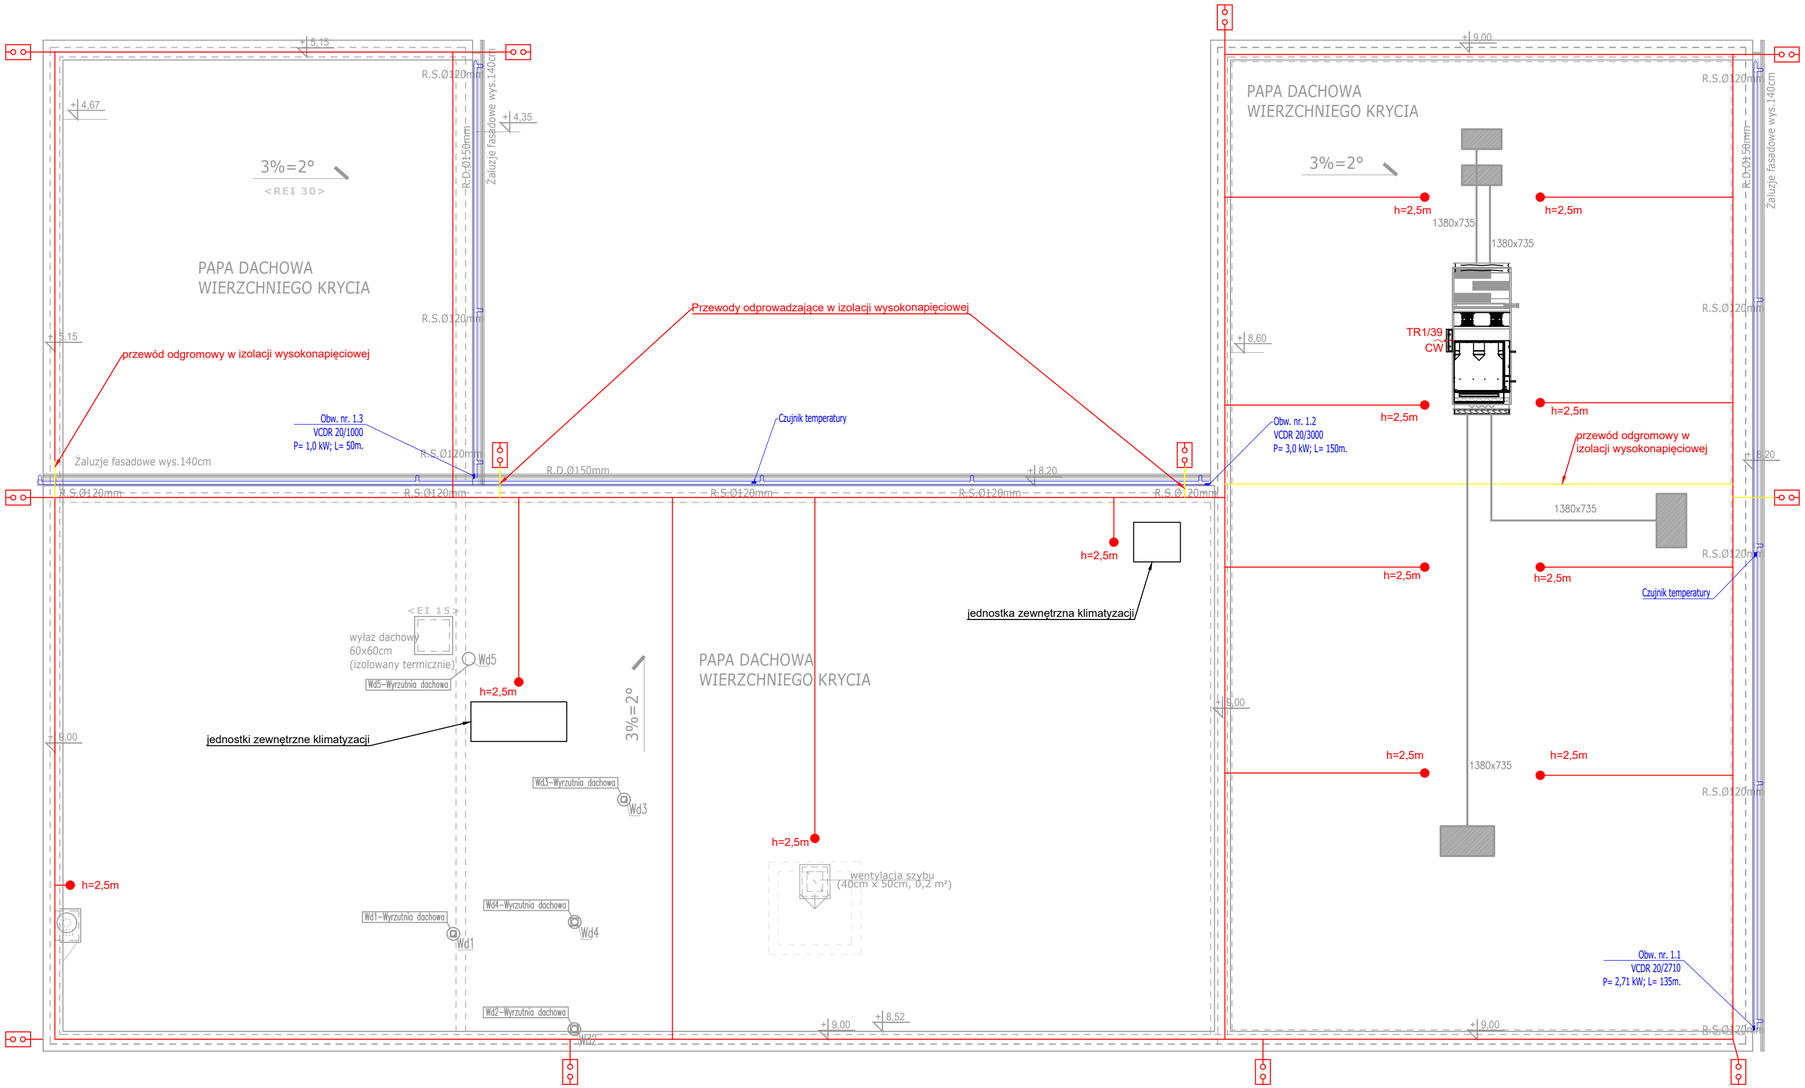

Przewód grzejny 20W/m
Przewód odgromowy w izolacji wysokonapięciowej
Drut FeZn Ø8mm
Taśma St 30x4
Taśma StCu 30x4
Złącze kontrolne
Maszt odgromowy

Zwody poziome montować na wspornikach klejonych do papy.
Do zwodów poziomych przyłączyć metalowe elementy tj. żaluzje fasadowe oraz metalowe rynny.
Przewody odprowadzające prowadzić w rurach odgromowych w elewacji.

NAZWA ZAMIERZENIA BUDOWLANEGO:
BUDOWA BUDYNKU **GMINNEGO CENTRUM KULTURY**,
ZBIORNIKA NA ŚCIEKI sanitarne o poj.10m^3, ZBIORNIKA NA WODY OPADOWE o poj.10m^3,
44 MIEJSC POSTOJOWYCH Z DOJAZDEM O UTWARDZONEJ NAWIERZCHNI

ADRES: Świdry , gm. Łuków, nr ewid. działek 417/2, 417/4, 418/2, 418/4
Jedn.ewid.: 061105_2-gmina Łuków, Obręb: 0030 Świdry

TYTUŁ:			SKALA:	NUMER:
RZUT DACHU			1:100	E-9
PROJEKTANT	SPECJALNOŚĆ	NR UPRAWNIEŃ	DATA	PODPIS
mgr inż. Dariusz Kędziora	inst. elektr.	LUB/0037/PWBE/18	11/2025	
SPRAWDZAJĄCY				
mgr inż. Michał Kalinowski	inst. elektr.	LUB/0115/PWBE/17	11/2025	