
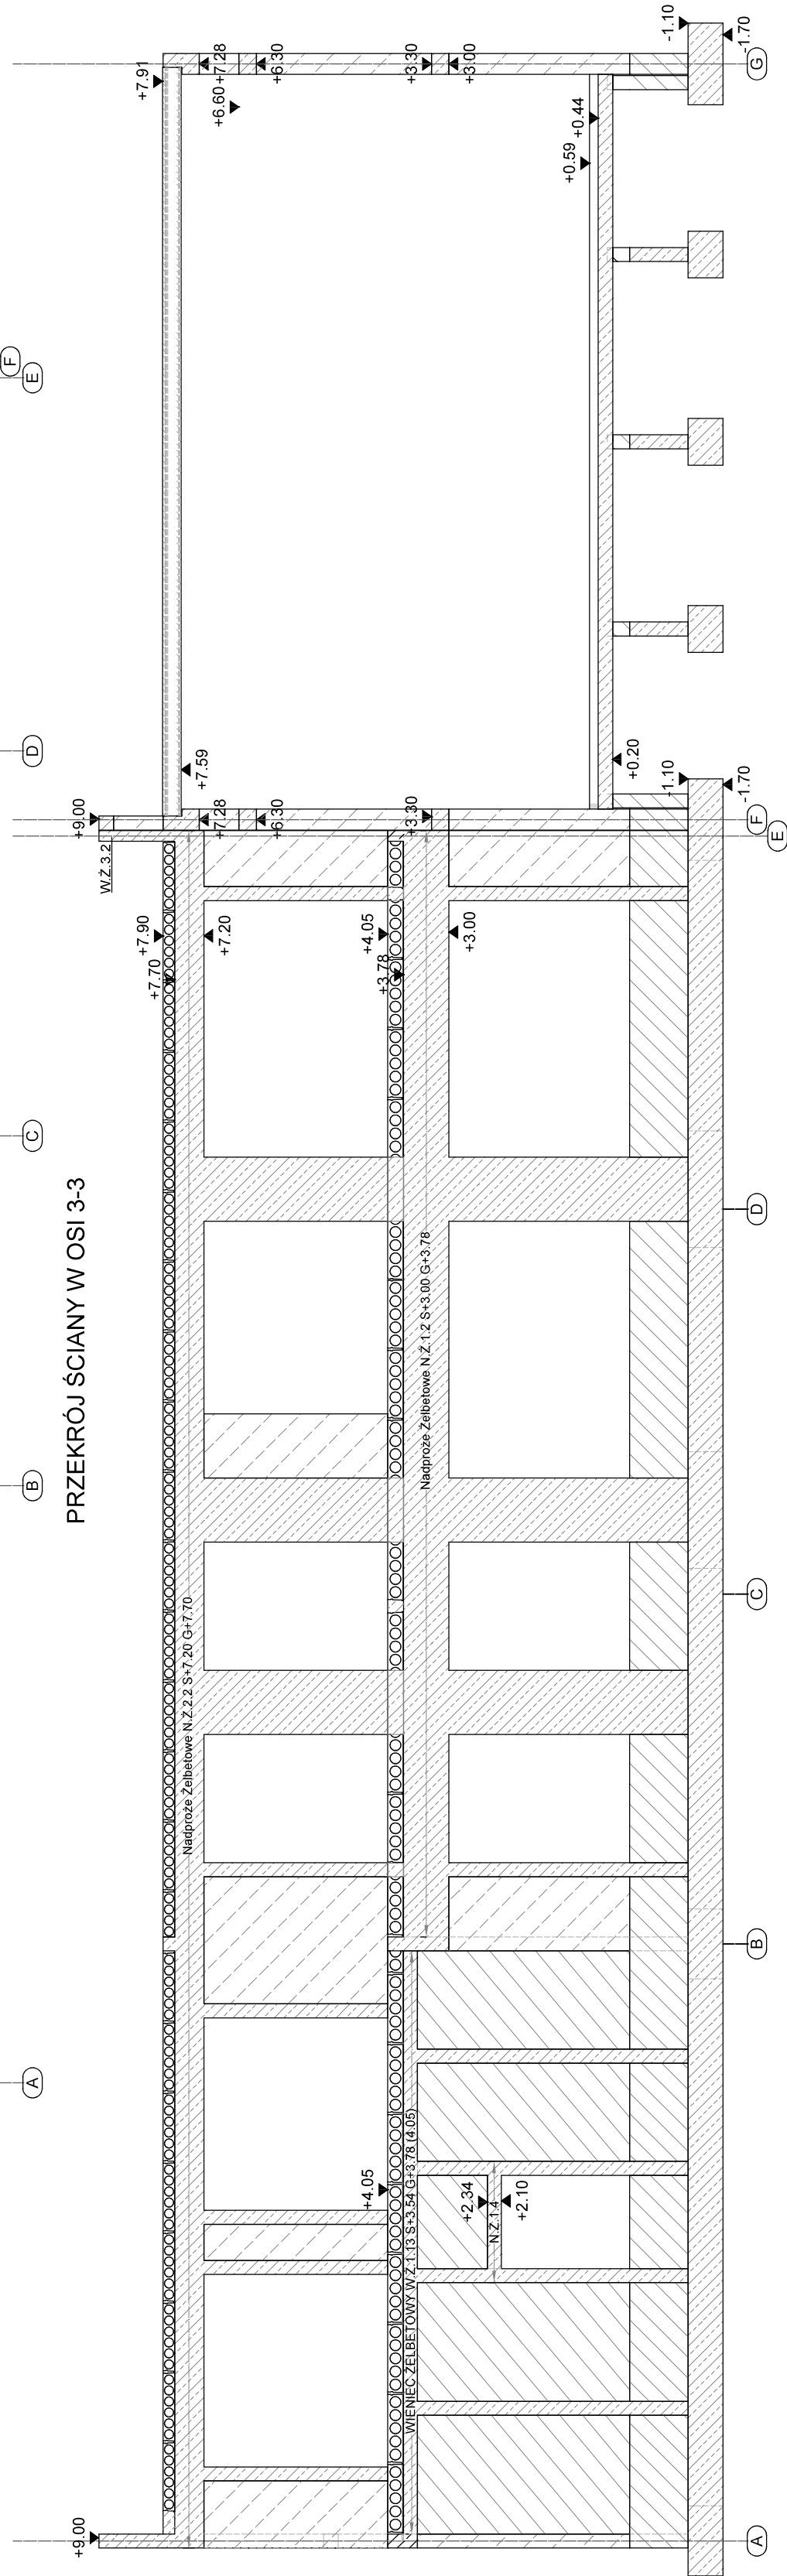
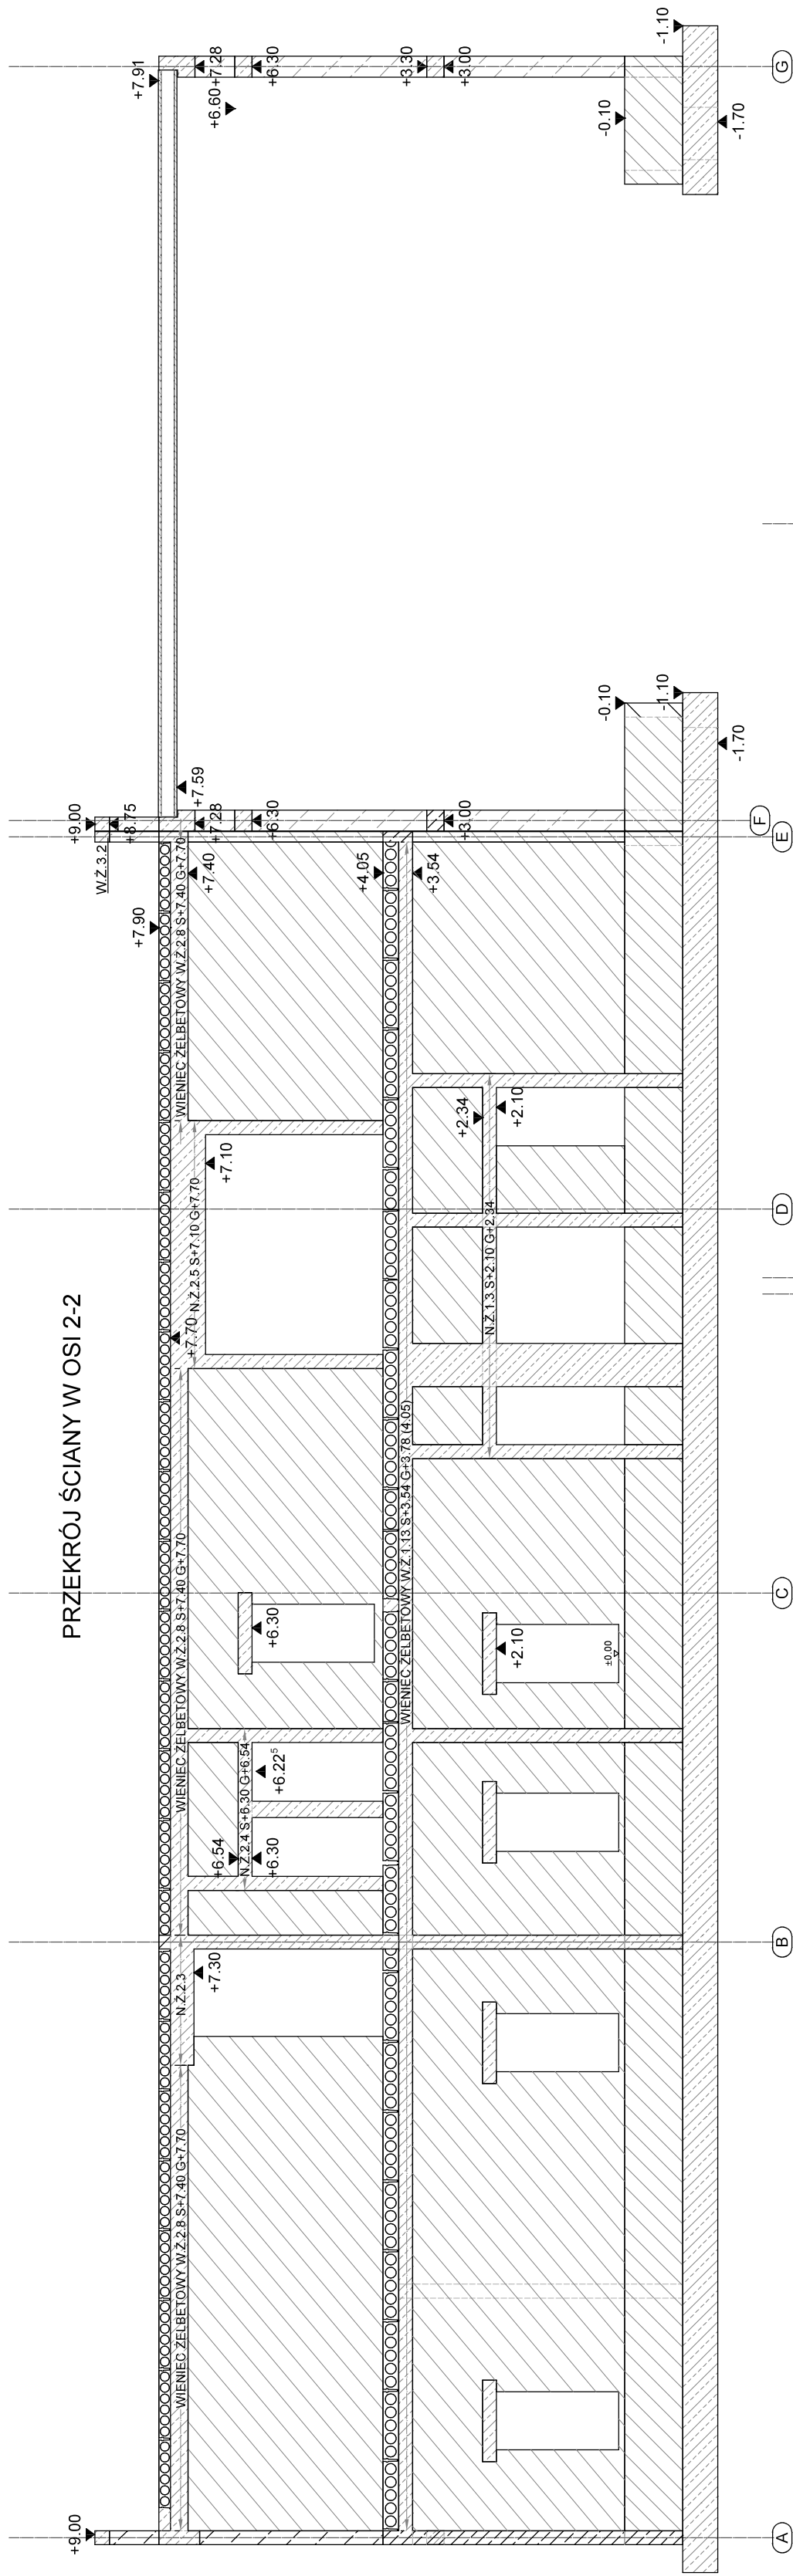


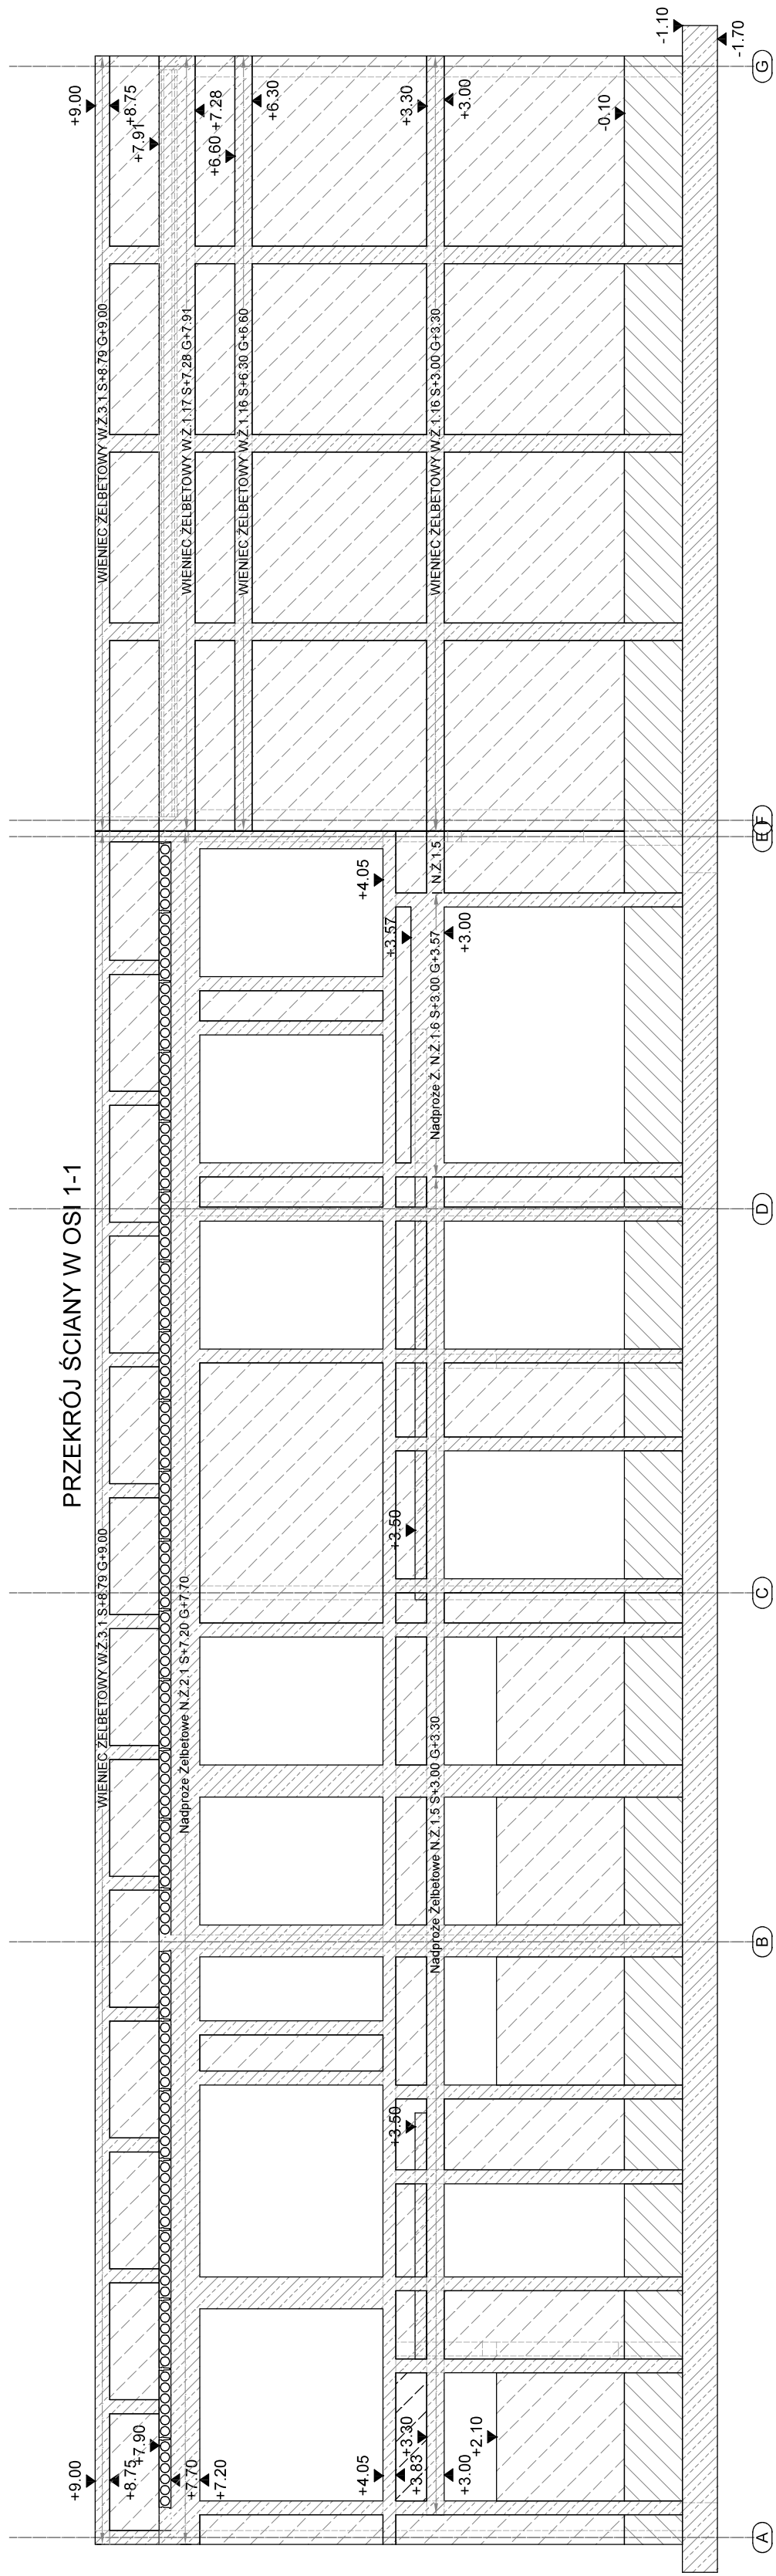

projektował: mgr inż. Marek Seremak MAZ/0497/POOK/14	sporządził: inż. Andrzej Rafałski UAN-4224/45/37/86
--	---

zamierzenie budowlane:

BUDOWA BUDYNKU GIMNASTYCZNEGO

adres: zamierzenia budowlanego:
 ul. Świdry, gm. Łuków, nr ewid. działek 417/2, 417/4, 418/2, 418/4
 Jednostka: 061105.2 - gmina Łuków, Obręb: 0030 Świdry

branża: KONSTRUKCYJNA	K13
format: A2 skala 1:100	
nr 2026	STR.