




PRZEKRÓJ ŚCIANY W OSI F-F

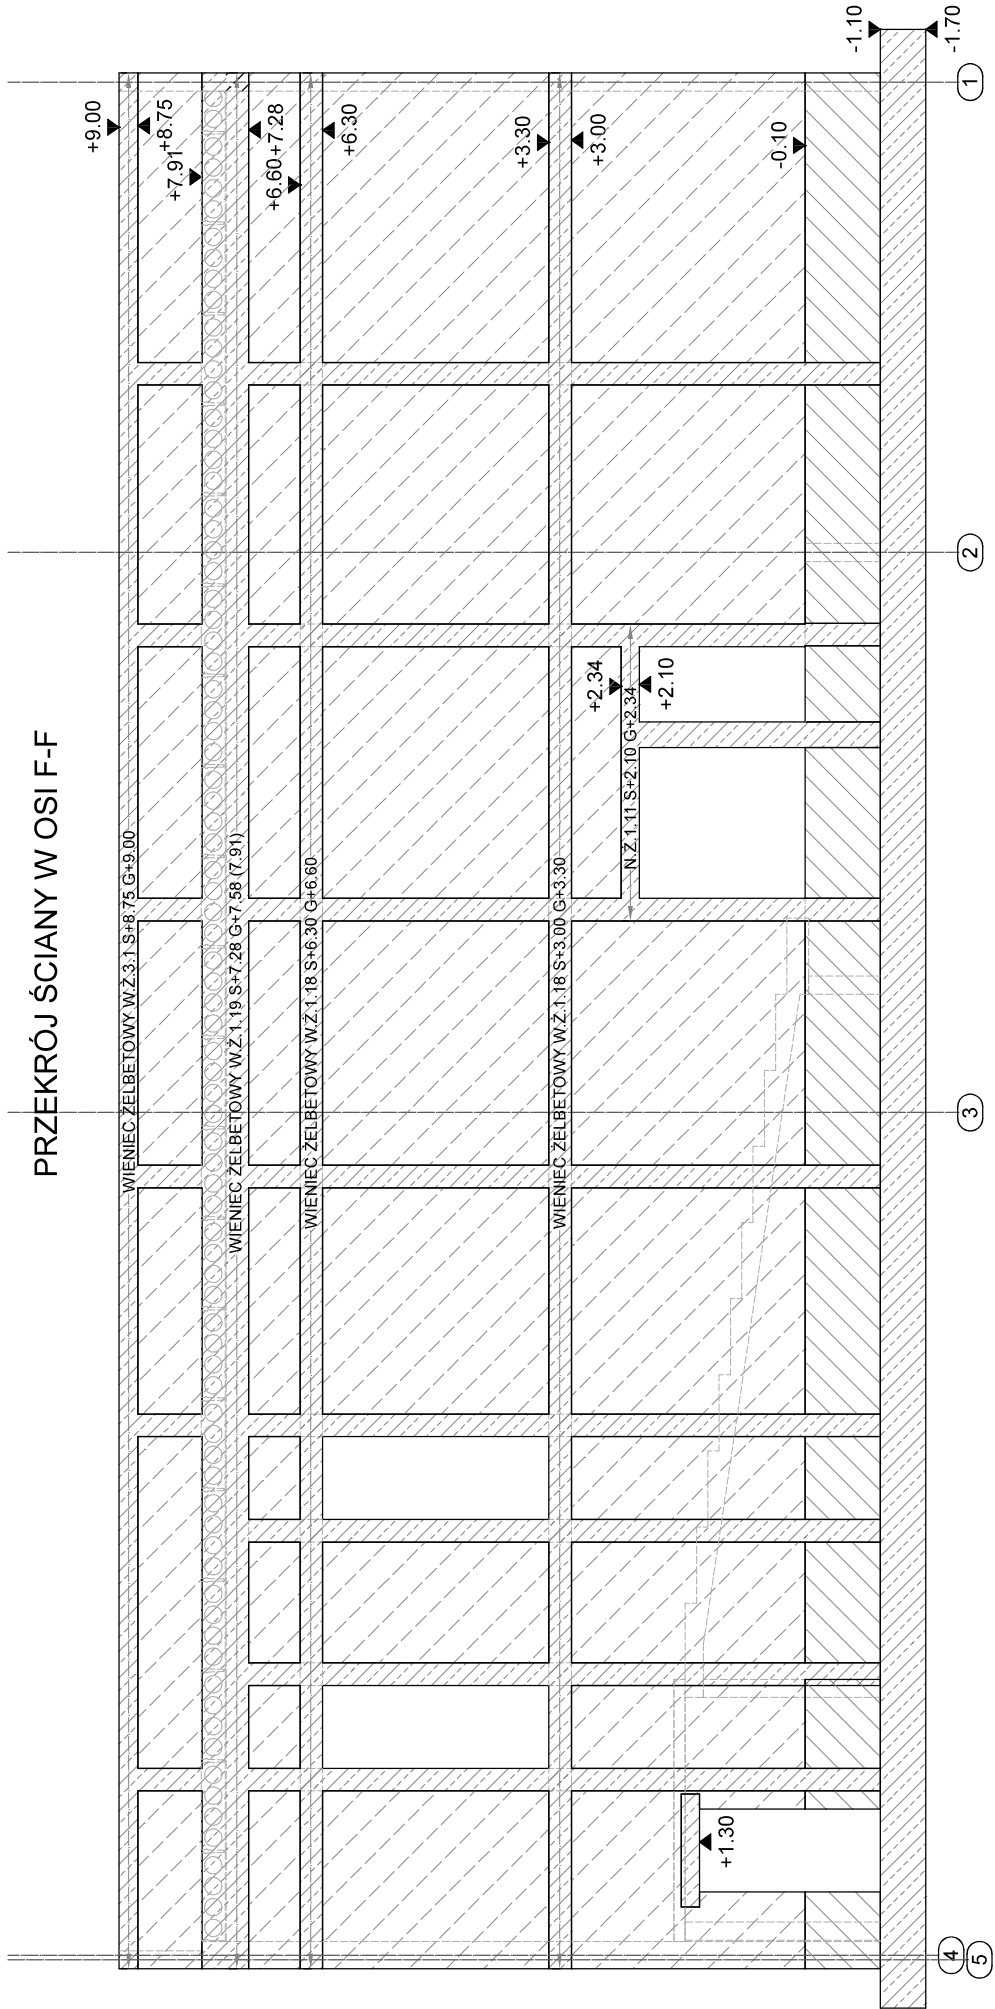



PRZEKRÓJ ŚCIANY W OSI A-A

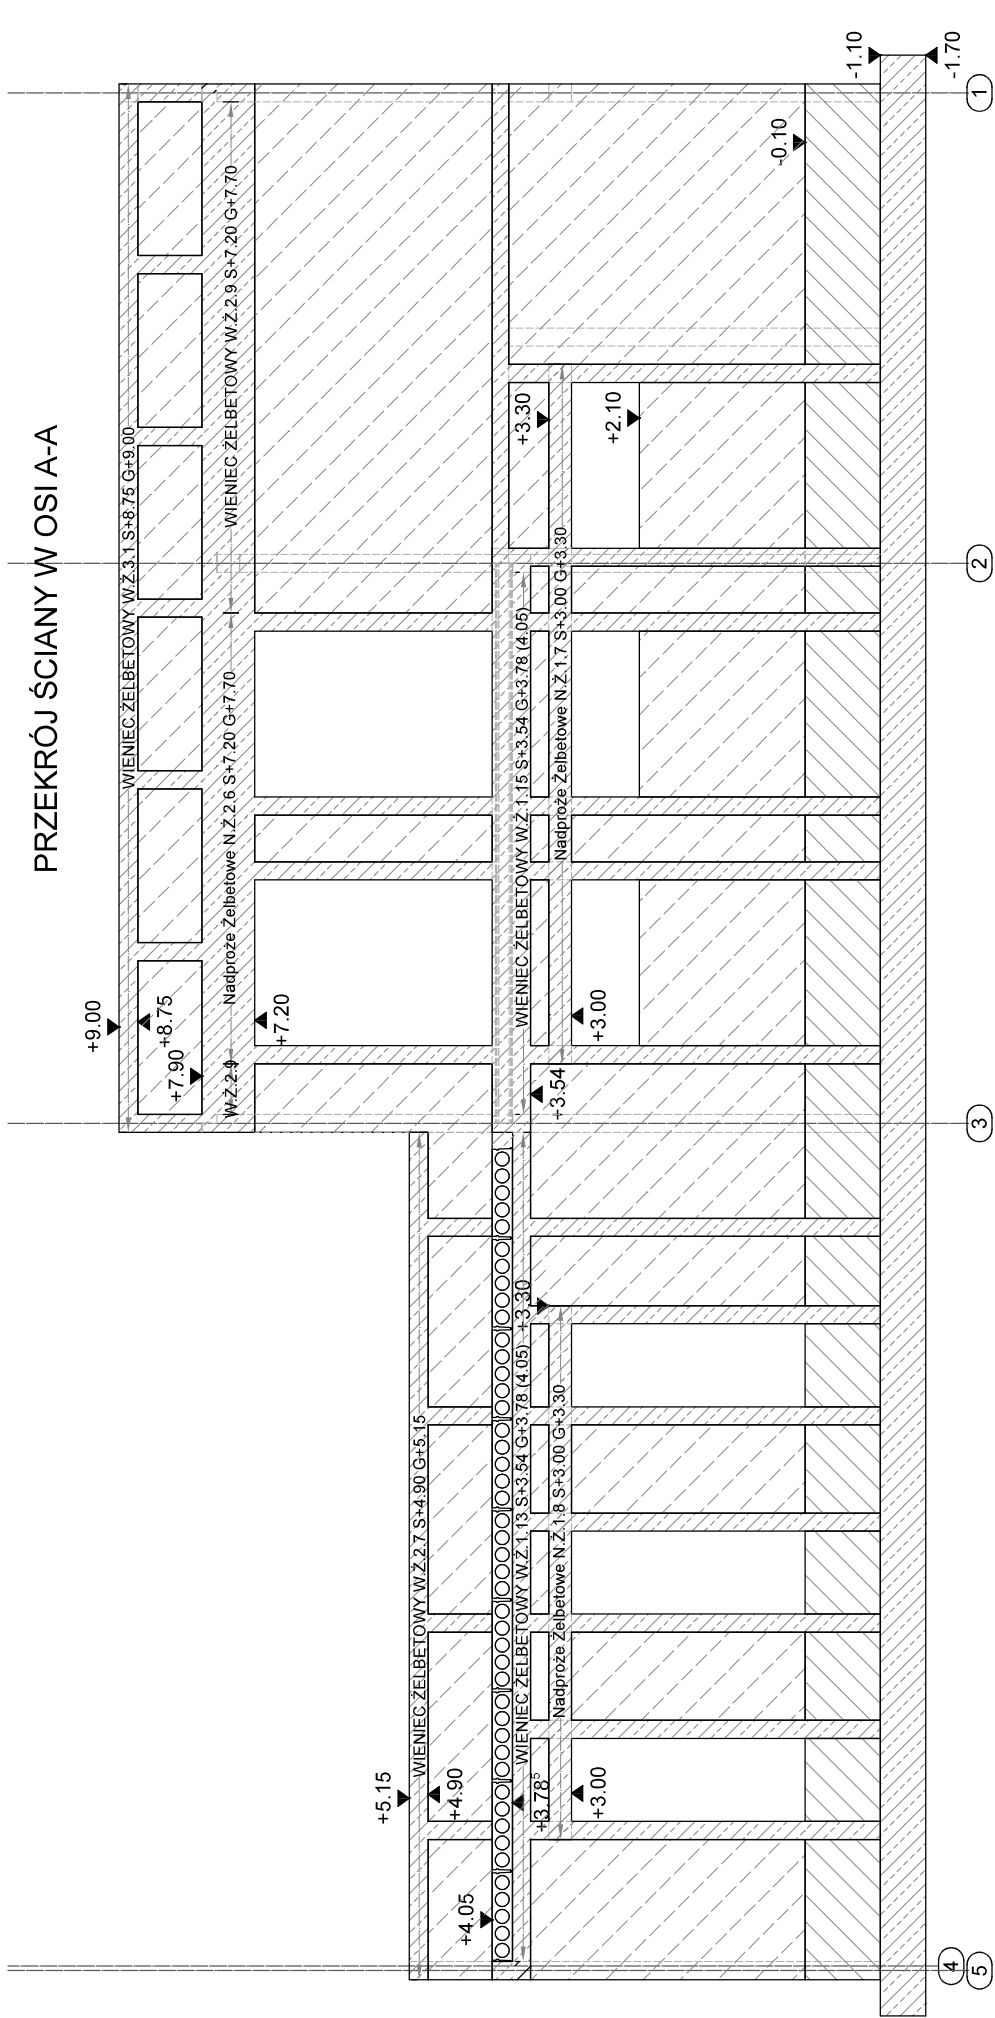


PRZEKRÓJ ŚCIANY W OSI G-G

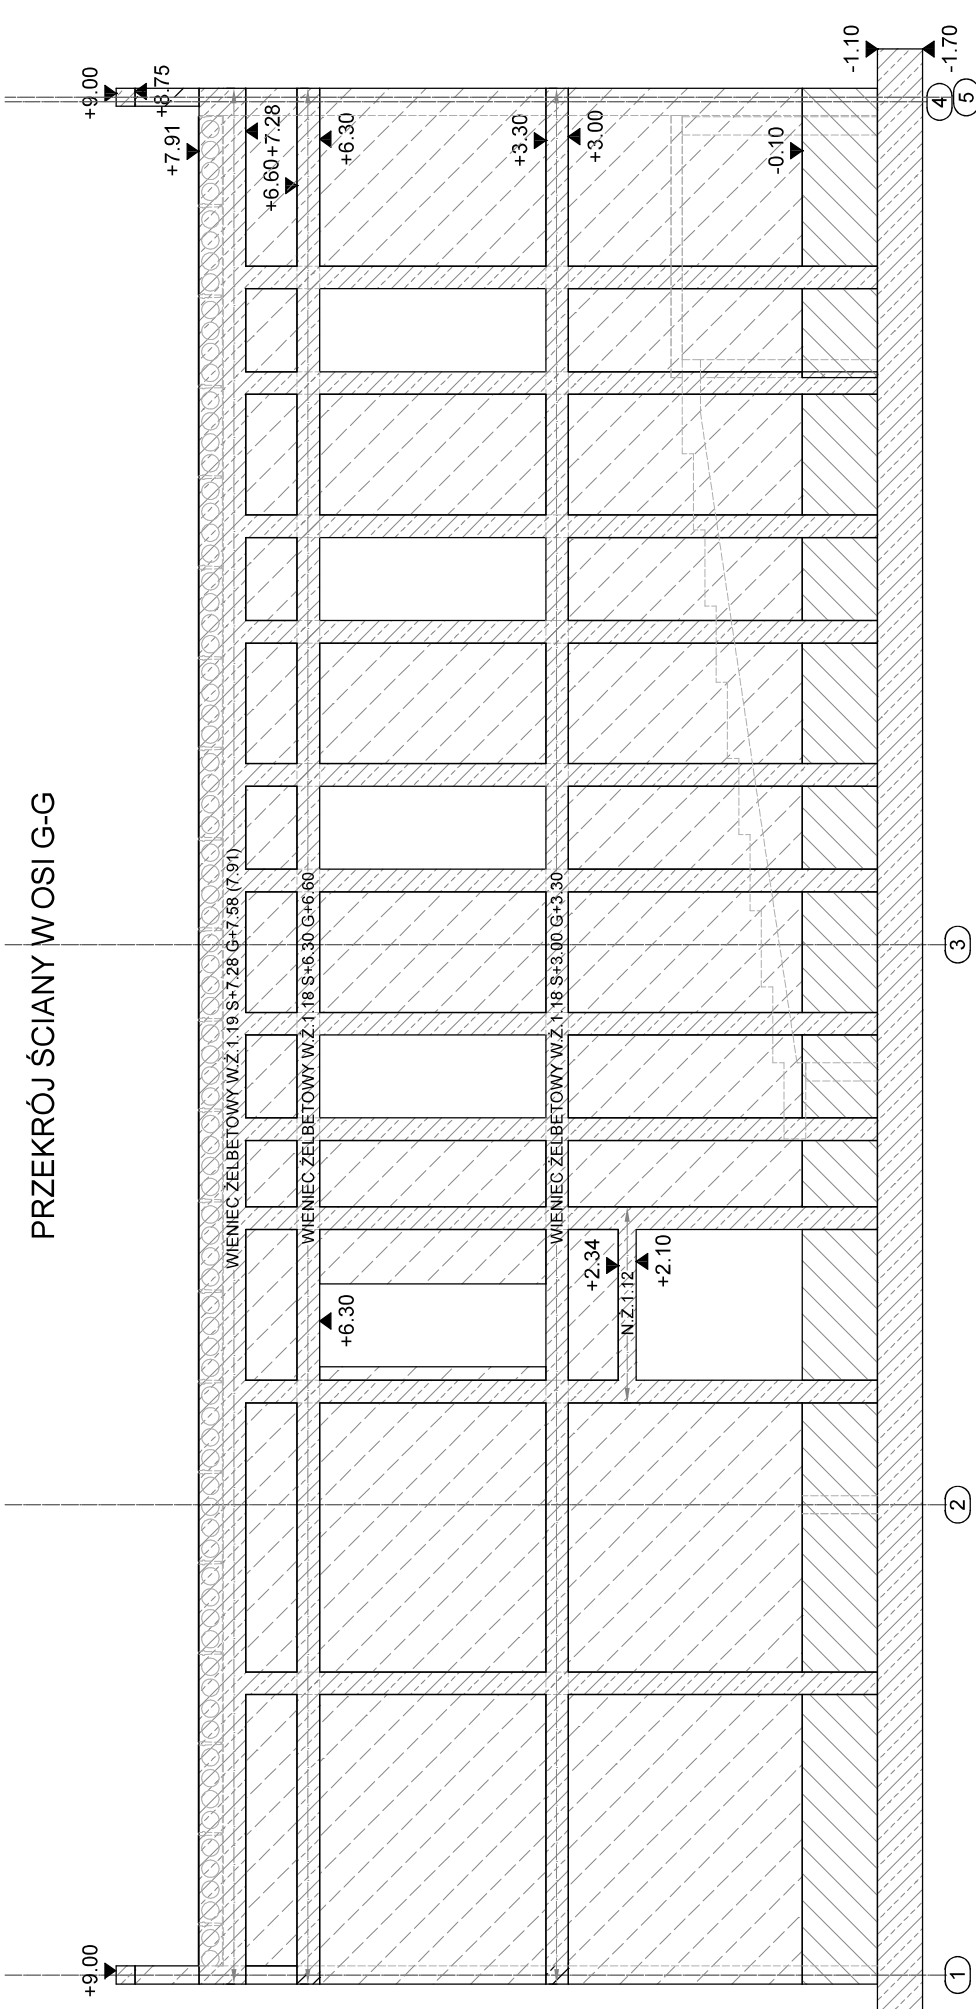

PRZEKRÓJ ŚCIANY W OSI B-B

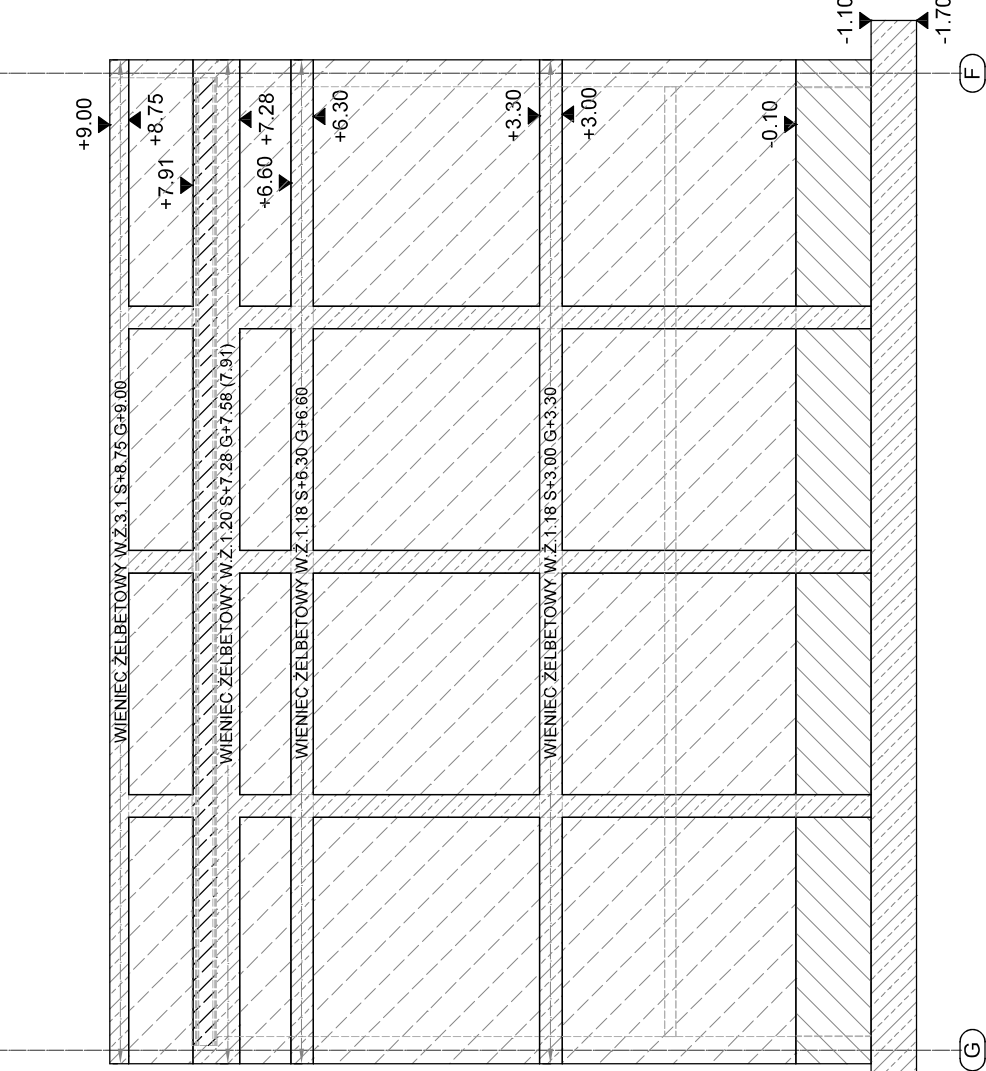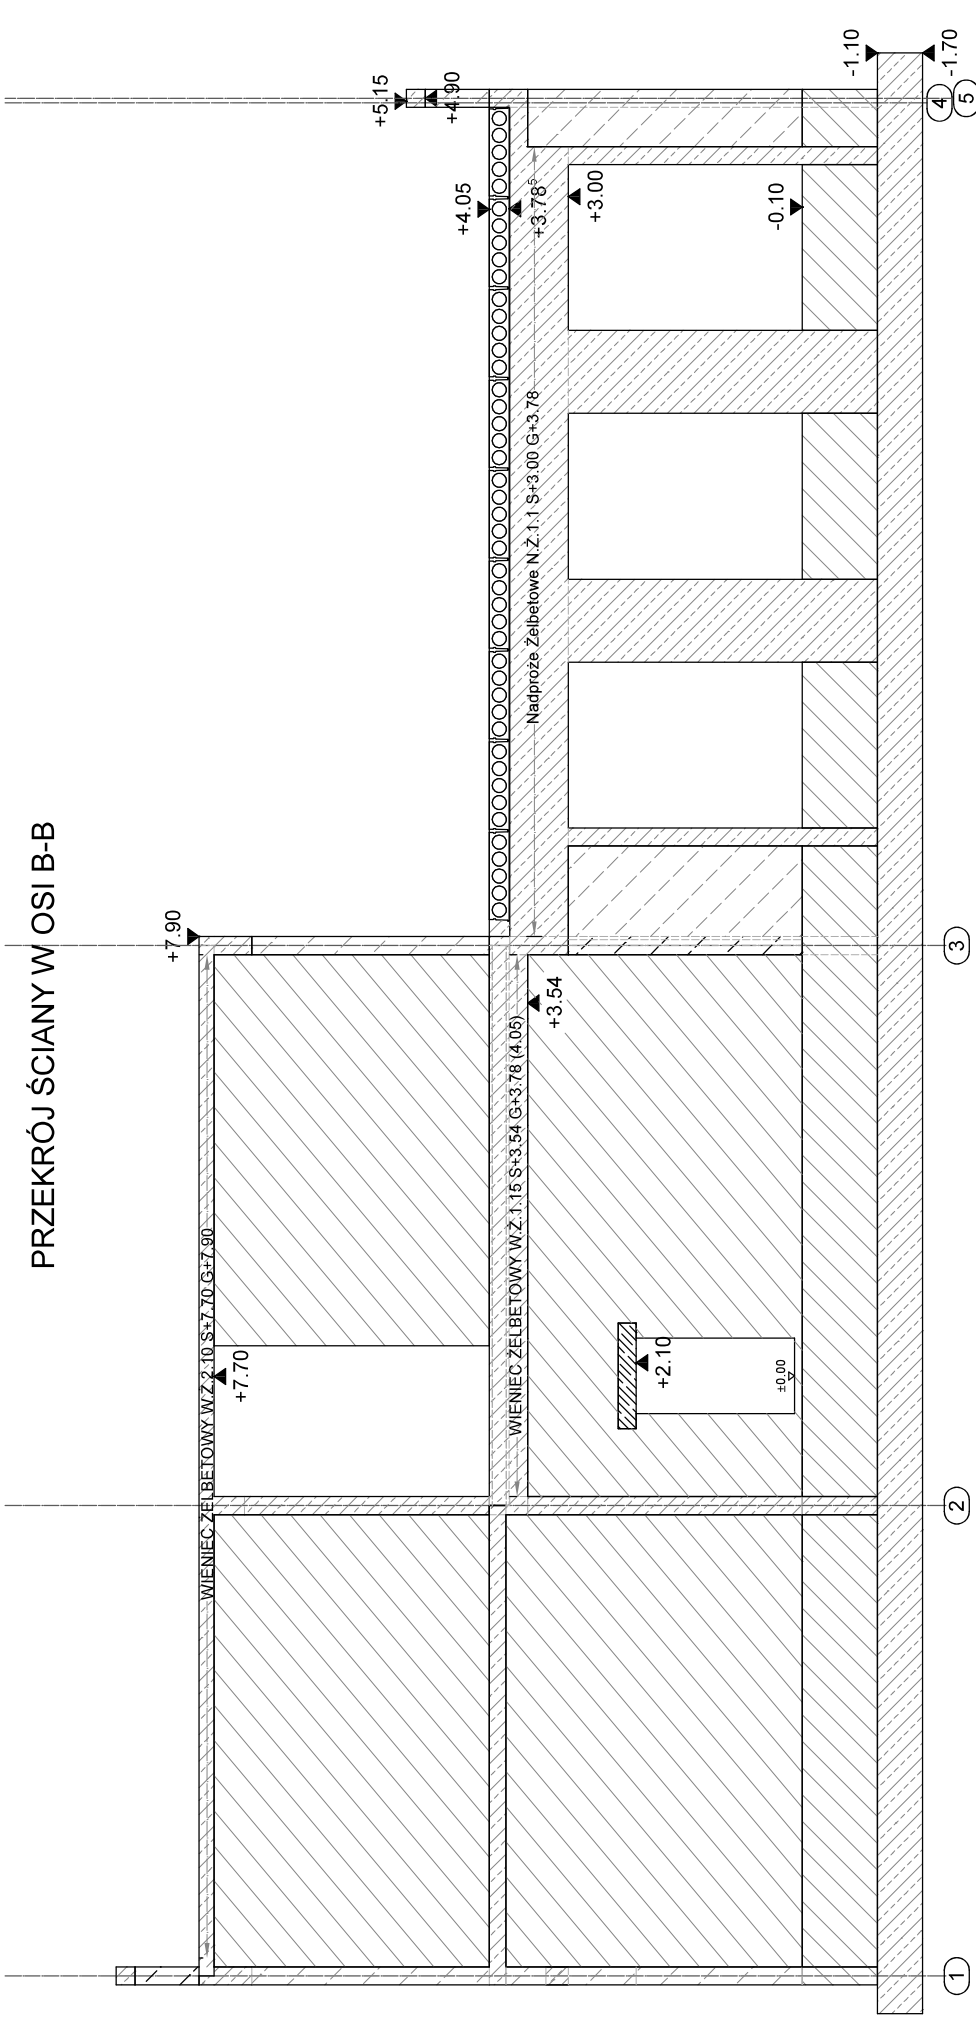

PRZEKRÓJ ŚCIANY W OSI 4-4 (5-5)

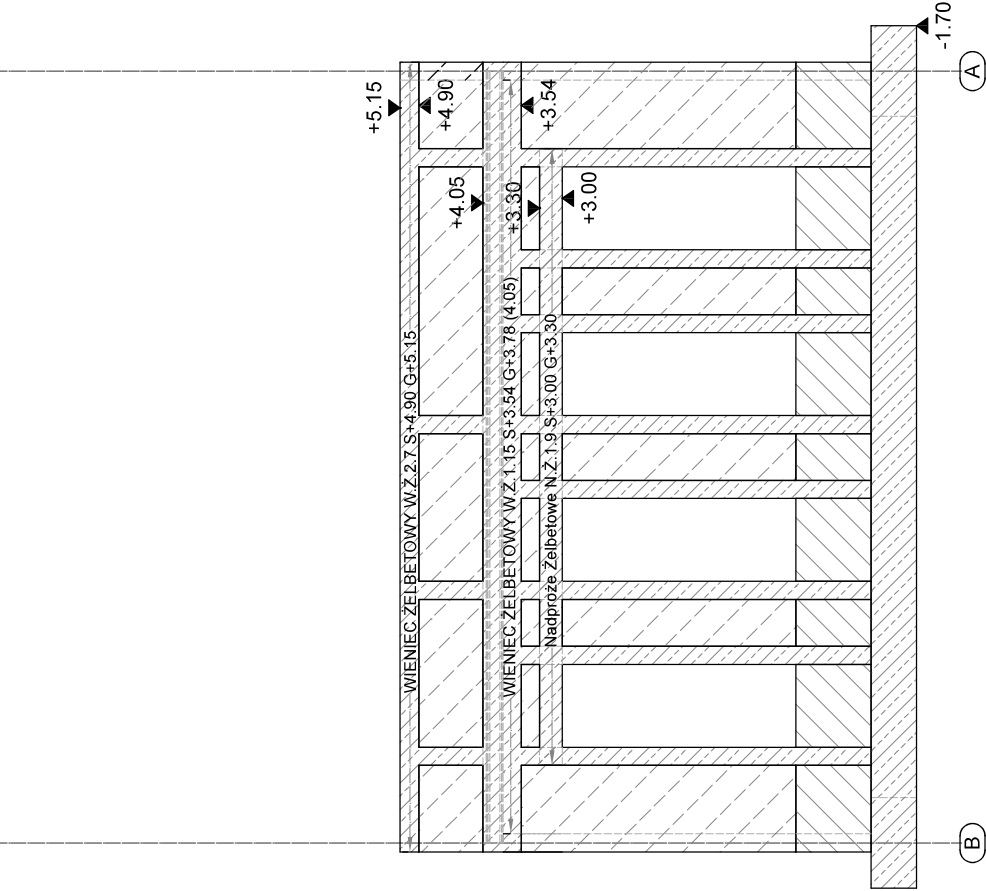

projektował: mgr inż. Marek Seremak MAZ/0497/P00K/14	sprawdził: mgr inż. Andrzej Rafański UAN-4224/45/37/86
zamierzenie budowlane: BUDOWA BUDYNKU GMINNEGO OŚRODKA KULTURY	
adres zamierzenia budowlanego: Świdry, gm. Łuków, nr ewid. działek 417/2, 418/2, 418/4 Jedn.ewid.: 061105.2 – gmina Łuków, Obrob.: 0030 Świdry	
branża: KONSTRUKCYJNA	PRZEKROJE W OSIACH ŚCIAN
format: A2 skala 1:100	K14
01 2026	STR.