


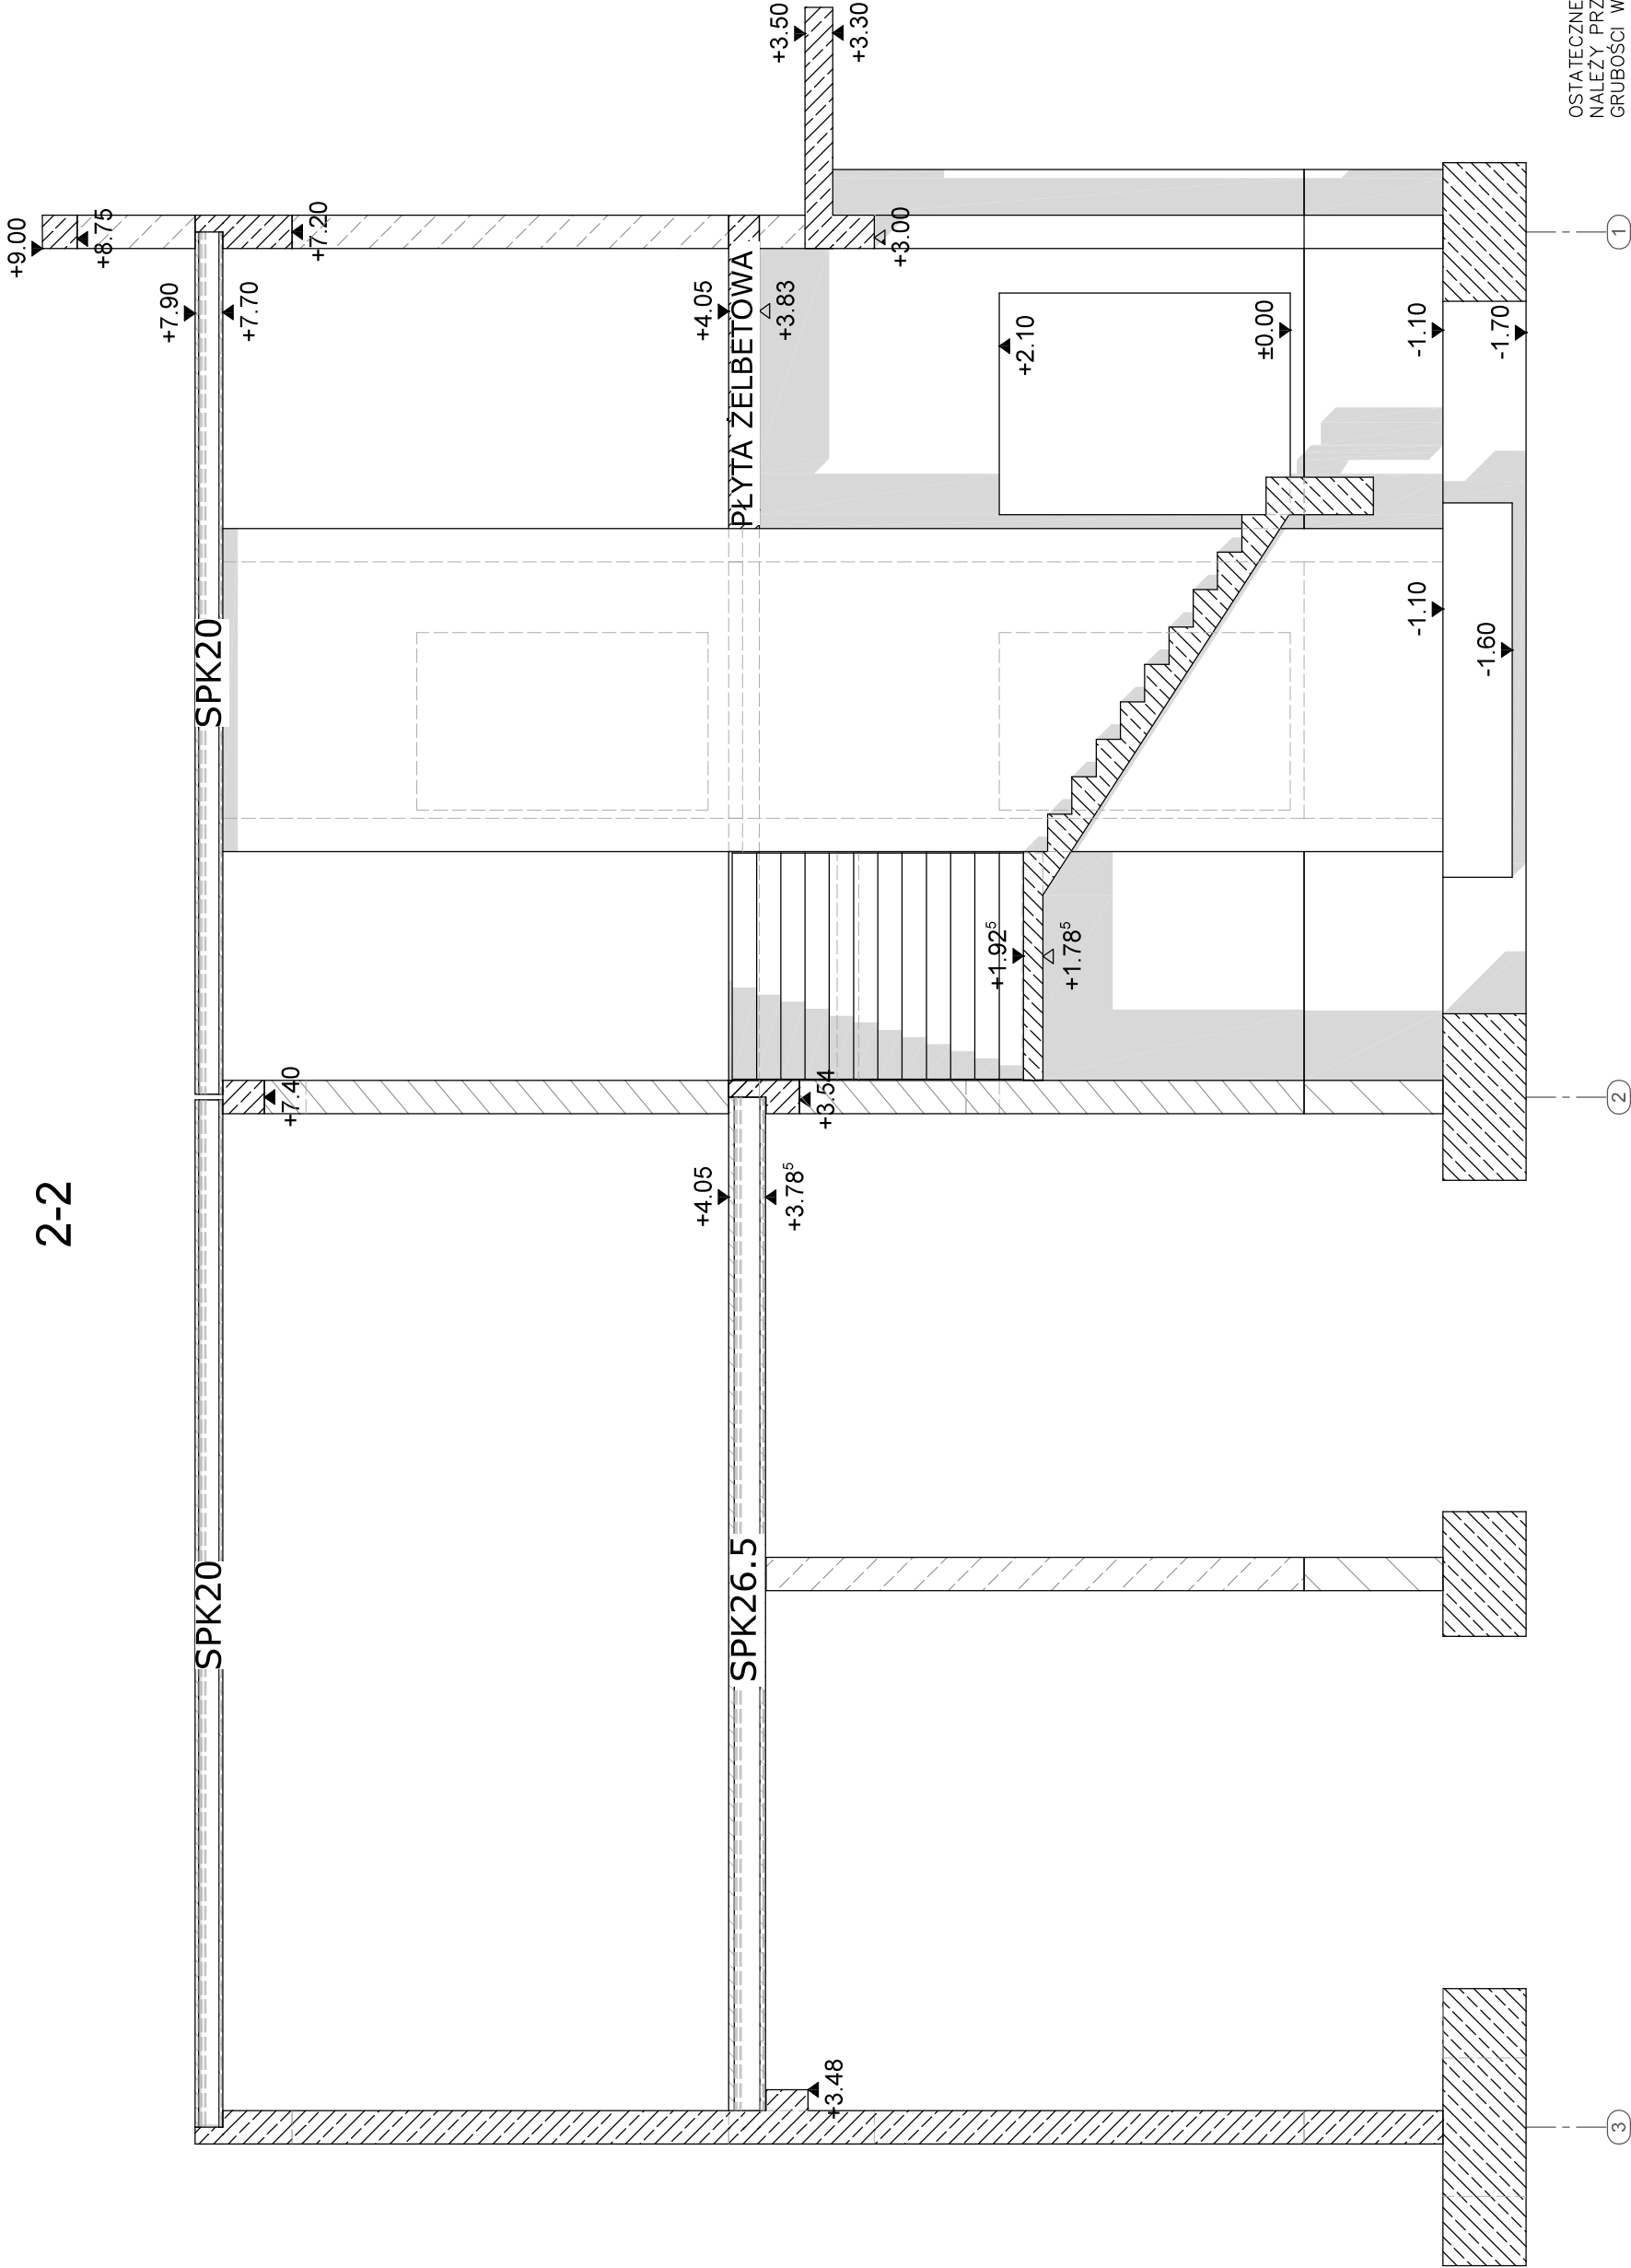

1

2

3

OSTATECZNE RZEDNE SCHODÓW ŻELBETOWYCH
NALEŻY PRZYJAĆ PO USTALENIU FAKTYCZNYCH
GRUBOŚCI WYKOŃCZENIA POWIERZCHNI

projektował: mgr inż. Marek Seremak MAZ/0497/P00K/14	sprawdził: inż. Andrzej Rafalski UAN-4224/45/57/86
zamierzenie budowlane:	
BUDOWA BUDYNKU GMINNEGO OŚRODKA KULTURY	
adres zamierzenia budowlanego:	
Świdry , gm. Łuków, nr ewid. działek 417/2, 417/4, 418/2, 418/4 Jedn.ewid.: 061105_2-gmina Łuków, Obręb: 0030 Świdry	
branża: KONSTRUKCYJNA	PRZECRÓJ
format: A3 skala 1:50	2-2
01 2026	K11 STR.