

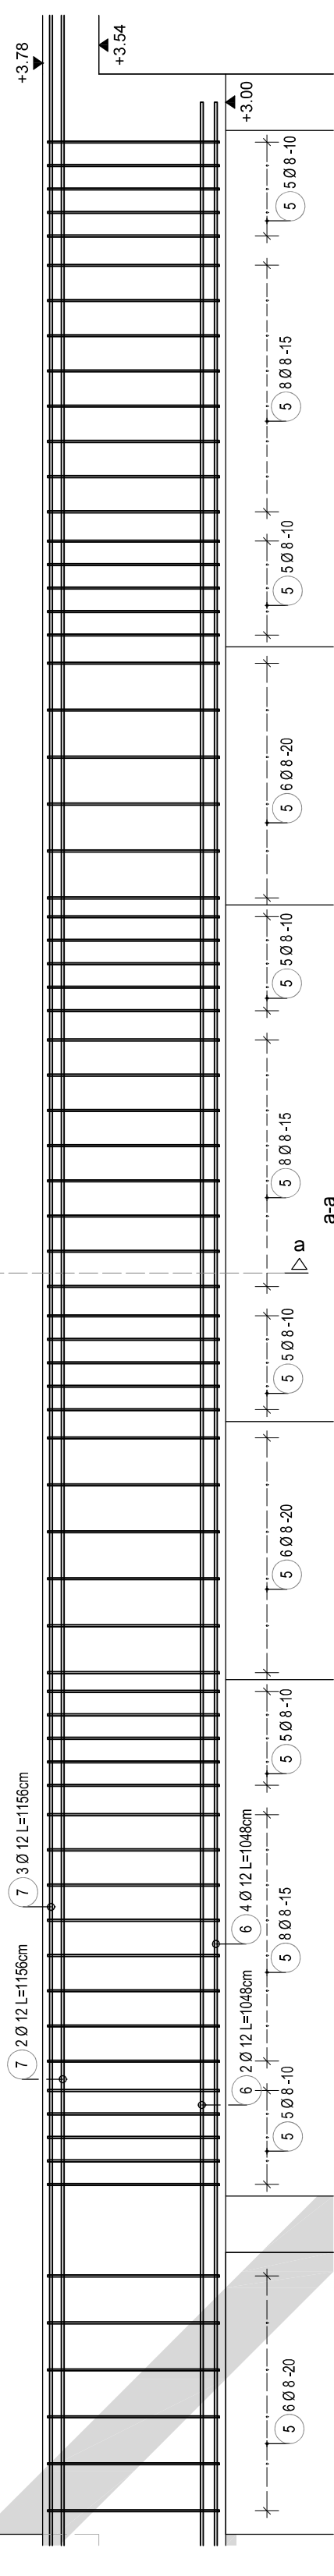



Nadproże Żelbetowe N.Ż.1.2 S+3.00 G+3.78 (4.05)

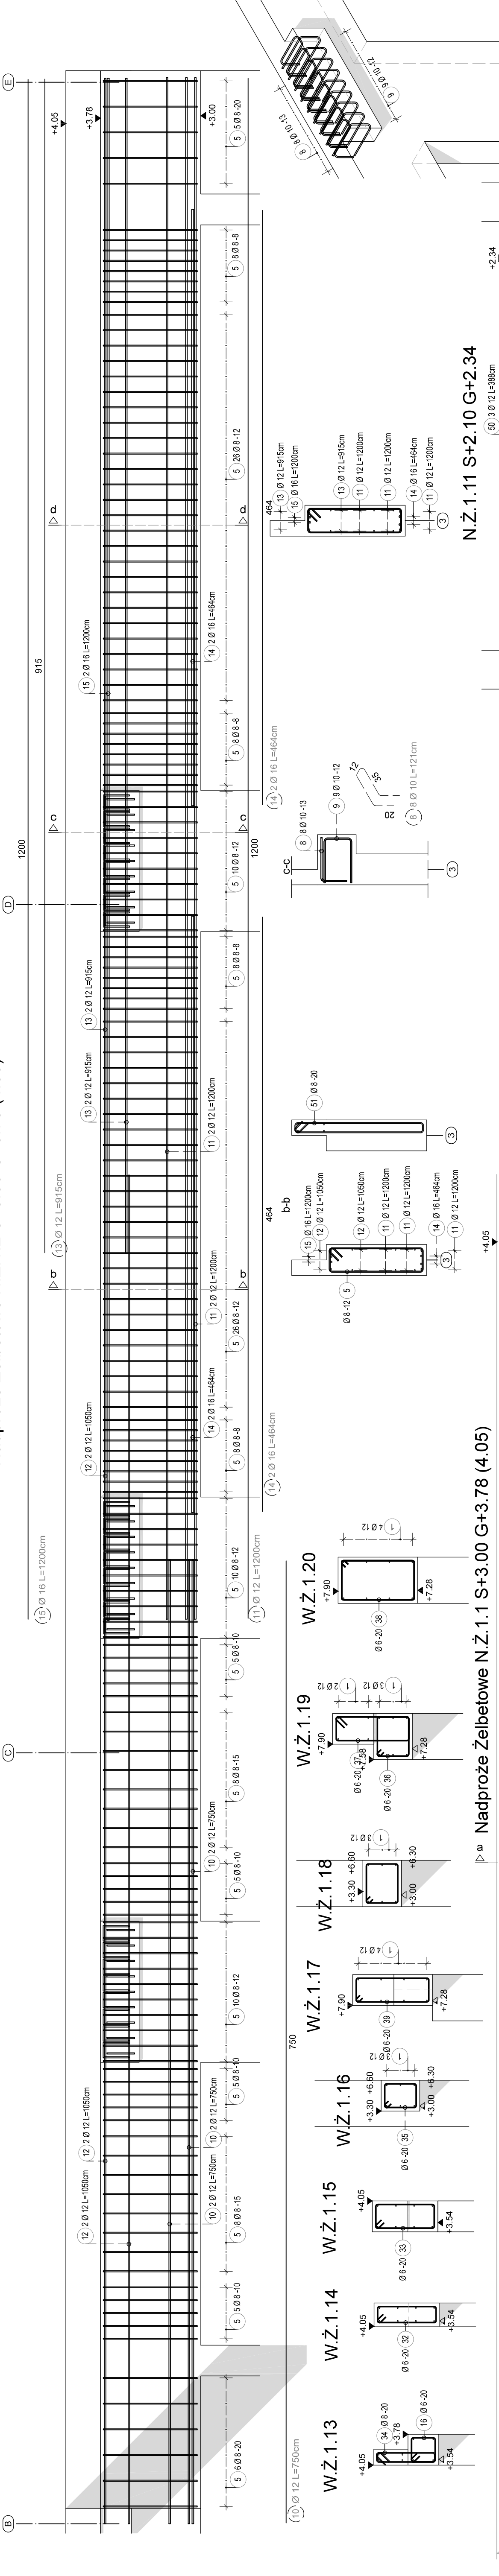


N.Ż.1.10 S+2.10 G+2.34

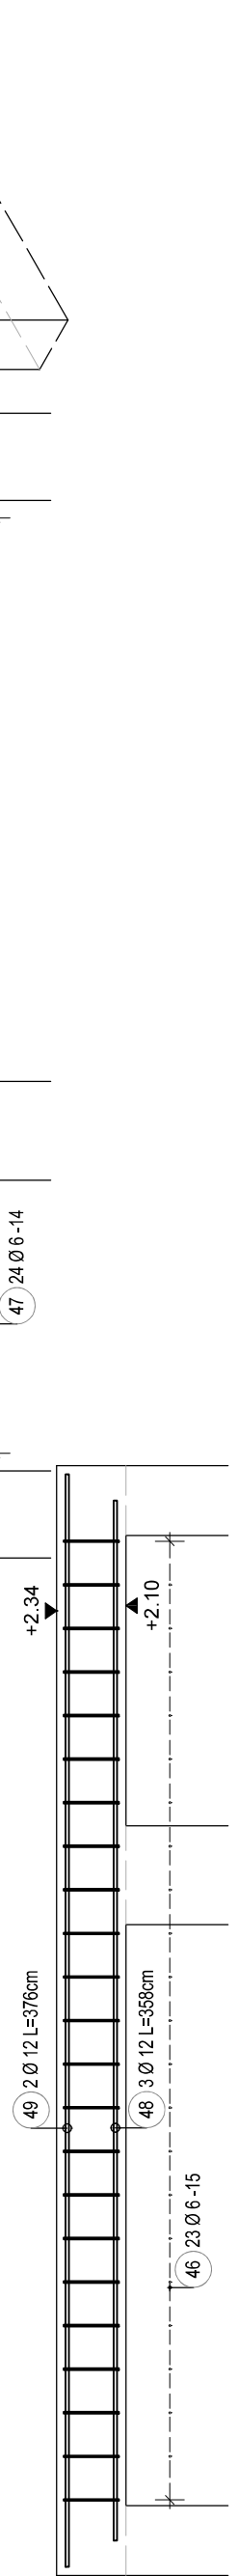


Nadproże Żelbetowe N.Ż.1.1 S+3.00 G+3.78 (4.05)

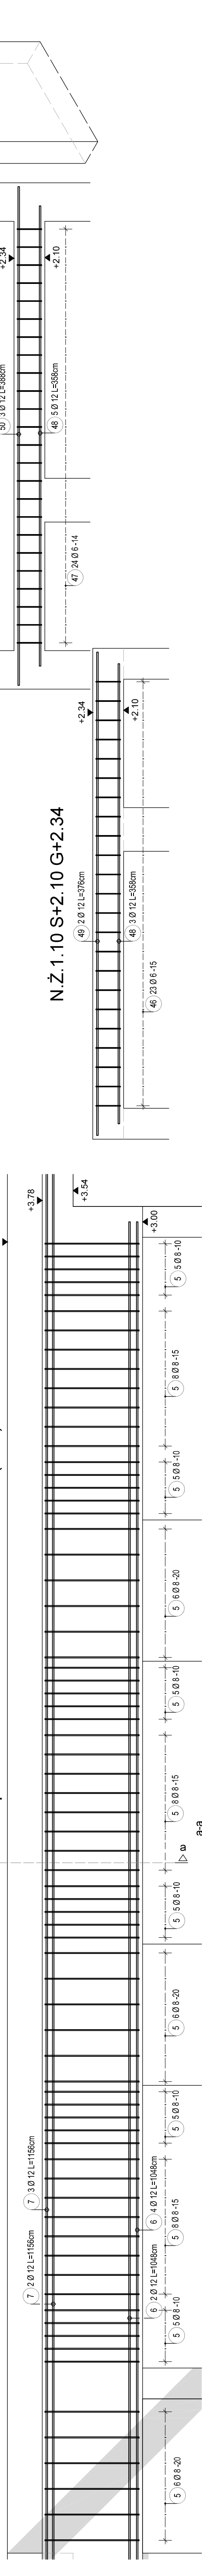

N.Ż.1.3 S+2.10 G+2.34

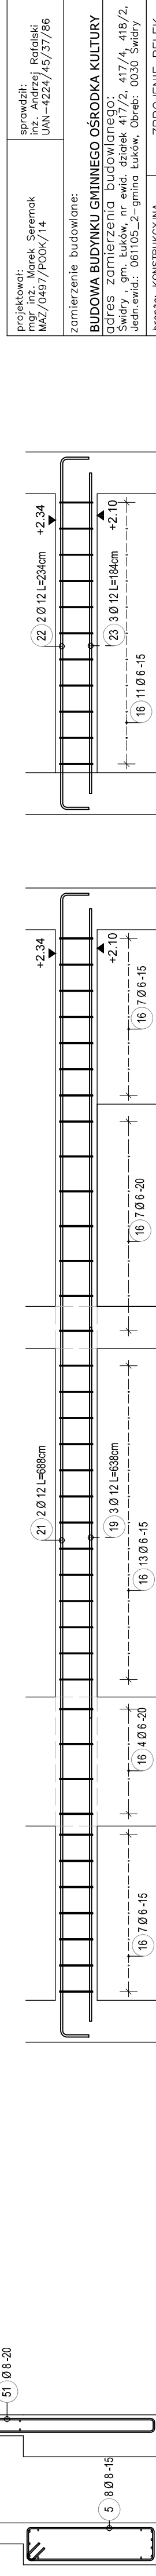

N.Ż.1.4 S+2.10 G+2.34

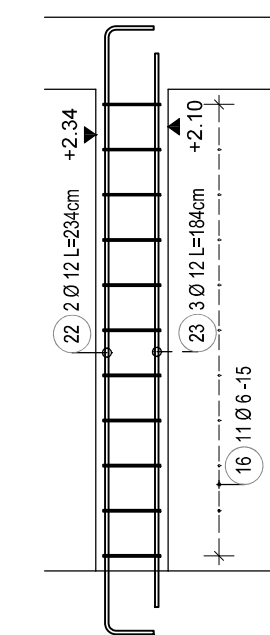

projektował: inż. Marek Saramak MŚZ/0497/P00K/14	sprawdził: inż. Andrzej Rafalski UAN-4224/45/37/86
zamierzenie budowlane: BUDOWA BUDYNKU GMINNEGO OŚRODKA KULTURY adres zamierzenia budowlanego: Świdry : gm. Łuków, nr ewid. działek 417/2, 417/4, 418/2, 418/4 Jedn.ewid.: 061105_2-gmina Łuków, Obręb: 0030 Świdry	
branża: KONSTRUKCYJNA	
format: A3 01 2026	W5 STR.