PRZEKRÓJ NORMALNY
OD KM KM 0+050,00 DO KM 1+030,00

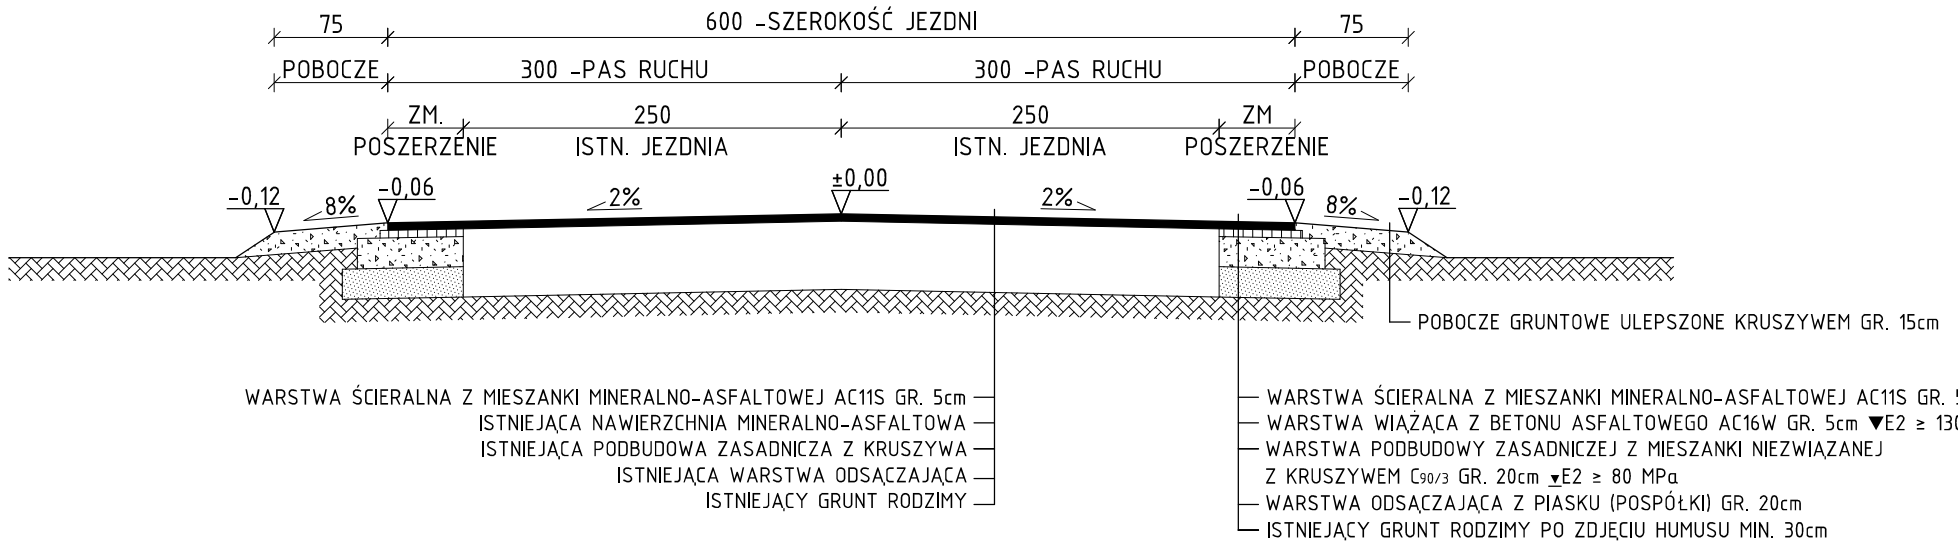

NAZWA INWESTYCJI
Przebudowa drogi lokalnej nr 102340L od km 0+050,00 do km 1+030,00 w m. Aleksandrów [dz. nr 853, 476/8]

RYSUNEK	SKALA	DATA
PRZEKRÓJ NORMALNY	1:100	09.2026

DROGI -PROJEKTOWAŁ	UPRAWNIENIA	PODPIS
Konrad Skwarek	LUB/0003/POD/25	