


PRZEKRÓJ NORMALNY
OD KM KM 0+025,00 DO KM 1+025,00

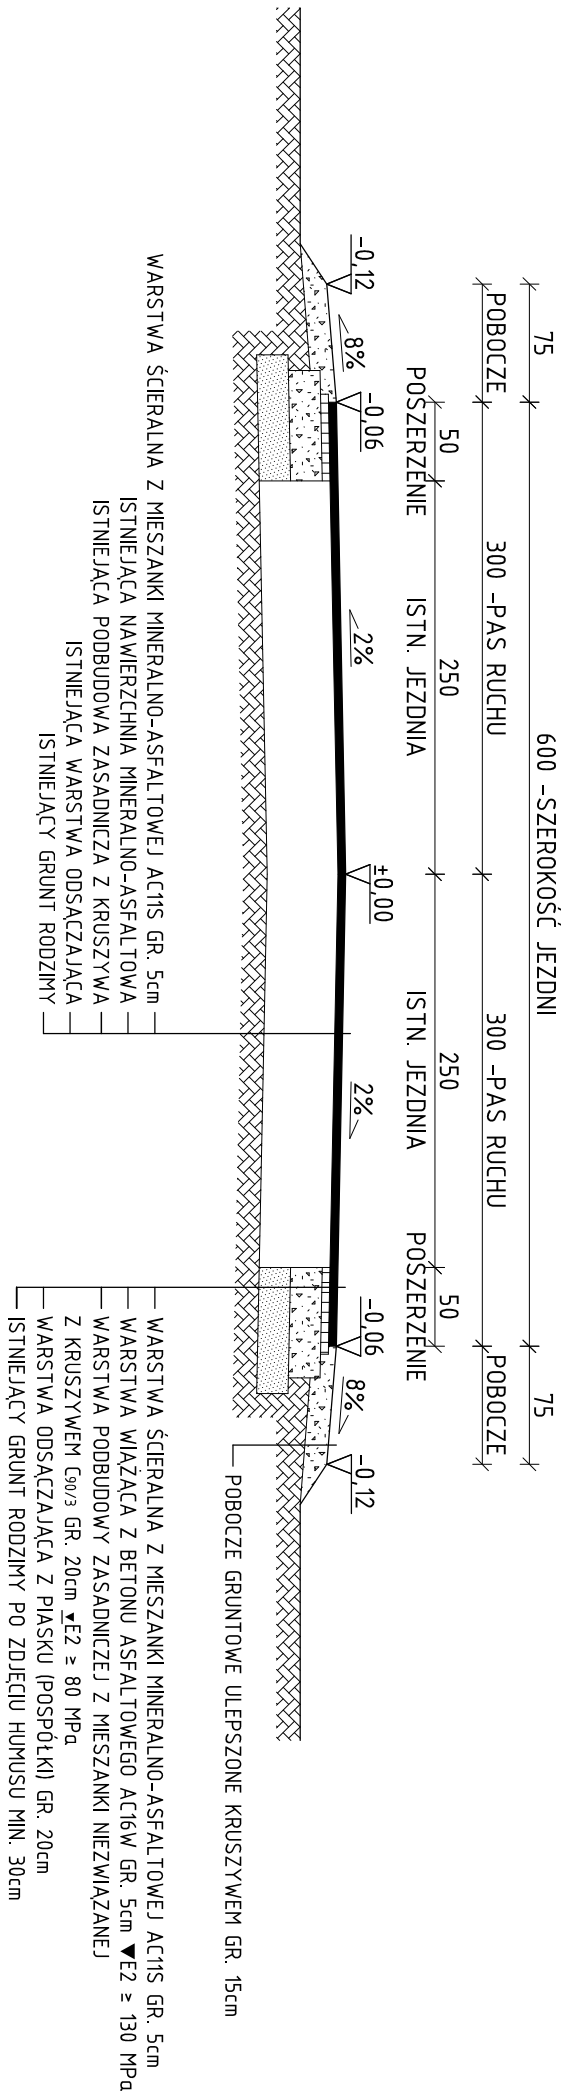

NAZWA INWESTYCJI			
Przebudowa drogi dojazdowej od km 0+025,00 do km 1+025,00 w m. Zalesie [dz. nr 733/2, 740, 731, 732]			
RYSUJEK		SKALA	DATA
PRZEKRÓJ NORMALNY		1:100	09.2026
DROGI -PROJEKTOWAŁ		UPRAWNIENIA	PODPIS
Konrad Skwarek		LUB/0003/P00/25	