


MAPA DO CELÓW PROJEKTOWYCH			Skala mapy 1:500
Godło arkusza mapy	17 108 30 06 2.4 / 7 108 32 07 1.3	Oznaczenie i informacje o służebnościach gruntowych mających wpływ na zagospodarowanie gruntów, zlokalizowanych w granicach projektowanej inwestycji	Nie badano
Jednostka ewid.	061105_2 Lukiów		
Obręb ewid.	0008 Gręzówka 0009 Gręzówka Kolonia	Oznaczenie i symbol konturu użytku gruntowego, który nie jest ujawniony w bazie danych ewidencji gruntów i budynków	Brak
Numer działki	0008.493, 494, 495, 496, 478, 479, 519, 520, 521, 0009.83		
Ulica, nr	ul. Gospodarcza	Oznaczenie granicy obciążu, który był przedmiotem aktualizacji	
Układ współrz. płaskich	2000/21		
Układu wysokości	PL-EVRF2007-NH	Dane dotyczące granic działki pod względem dokładności spełniającej kryteria obowiązujących standardów technicznych.	
Ident. zgłoszenia pracy geod.	Podgik 6640.165.2024		
Wykonawca:	Usługi Geodezyjne Artur Świder ul. Sosnowa 21, 21-400 Gręzówka tel. 602 704 885, NIP: 825-191-64-91	Stan aktualności mapy na dzień:	13.06.2024r

Podpisano na: 13.06.2024 r. w miejscowości Gręzówka	STARSOSTA LUKOWSKI
Podpisano na: 13.06.2024 r. w miejscowości Gręzówka	P.06.11.2024.1622
Podpisano na: 13.06.2024 r. w miejscowości Gręzówka	24.06.2024 r

GEODETA
mgr inż. Artur Świder

GEODETA
mgr inż. Piotr Kubiś
Ustałowanie 19026



LEGENDA:	
	-PROJ. NAWIERZCHNIA ASFALTOWA
	SZER. 6.00m / 5.50m / 5.00m
	-PROJ. POBOCZA GRUNTOWE ULEPSZONE KURSOWYM SZER. 0.75m
	-CZĘŚĆ DZIAŁEK ISTN. PASA DROG. [granica oprac.]
	-CZASOWE OGRANICZENIE W KORZYSTANIU Z NIERUCHOMOŚCI [granica oprac.]
	-ISTNIEJĄCE GRANICE DZIAŁEK
	-PROJ. GRANICE PASA DROGOWEGO [granica oprac.]
	-PROJEKTOWANE GRANICE PODZIAŁU
	-PROJ. GRANICE PASA DROGOWEGO [granica oprac.]
	-PROJEKTOWANA SIEĆ WODOCIEGOWA
	-PROJEKTOWANY HYDRANT NADZIEMNY DN100 PN10
	-PROJEKTOWANA ZASILUWA DN200 /DN150 PN10
	-PROJ. STUDZIENKA KABLOWA SK-2 1,50x0,93m
	-PROJ. KANAŁ TECHNOLOGICZNY:
	KTU - RPP01106,3mm
	1x WMR - RS: HDPE Ø40x3,0mm MR: 7xØ10x1,0mm
	KTU - RPP01106,3mm
	1x WMR - RS: HDPE Ø40x3,0mm MR: 7xØ10x1,0mm

NAZWA INWESTYCJI		PROJEKT		SKALA	DATA	NR RYS.
Budowa drogi w miejscowości Gręzówka		ZAGOSPODAROWANIE TERENU - 1		1:500	10.2024	PZT1
RYSYSTKA	PROJEKT	MAZ/0394/P000/05	PPDIS			
DRÓG - PROJEKTOWAŁ	UPRAWNIENIA	MAZ/0394/P000/05	PPDIS			
Tomasz Rykaczewski	MAZ/0394/P000/05	PPDIS				
DRÓG - SPRAWDZIŁ	UPRAWNIENIA	LUB/0171/P000/13	PPDIS			
Tomasz Pałkowski	LUB/0171/P000/13	PPDIS				
DRÓG - OPRACOWAŁ	UPRAWNIENIA	inż. bud.	PPDIS			
Konrad Skwarek	inż. bud.	PPDIS				
DRÓG - OPRACOWAŁ	UPRAWNIENIA	GT.4224/83/71/80	PPDIS			
Krzysztof Kuciński	GT.4224/83/71/80	PPDIS				
ELEKTRYKA - PROJEKTOWAŁ	UPRAWNIENIA	434/LB/2001	PPDIS			
Grzegorz Debowski	434/LB/2001	PPDIS				
SANTARNA - PROJEKTOWAŁ	UPRAWNIENIA	LUB/0061/PWBS/17	PPDIS			
Łukasz Borkowski	LUB/0061/PWBS/17	PPDIS				
SANTARNA - SPRAWDZIŁ	UPRAWNIENIA	LUB/0071/PWBS/17	PPDIS			
Rafał Wójcicki	LUB/0071/PWBS/17	PPDIS				

POŚWIADCZAM SPORZĄDZENIE PROJEKTU ZAGOSPODAROWANIA NA ŻYWIENIE Z ORYGINAŁEM KOPII AKTUALNEJ MAPY DO CELÓW PROJEKTOWYCH