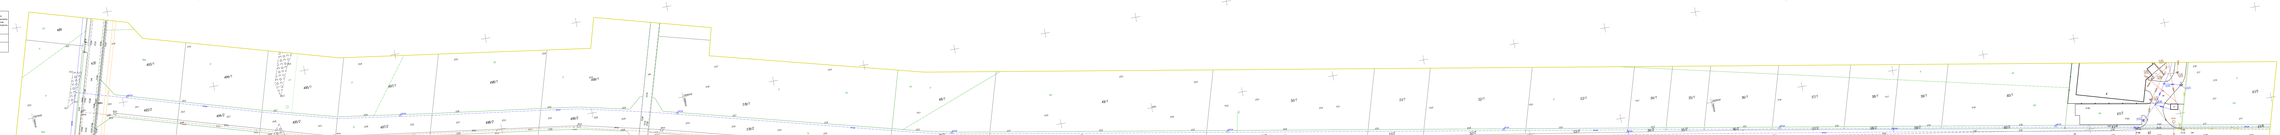

MAPA DO CELÓW PROJEKTOWYCH		Skala mapy 1:500	
Godło arkusza mapy	7.168.32.06.2.4, 7.168.32.07.1.3, 7.168.32.07.1.4, 7.168.32.07.3.2, 7.168.32.07.2.3, 7.168.32.07.4.1	Oznaczenie i informacje o służebnościach gruntowych mających wpływ na zagospodarowanie gruntów, zlokalizowanych w granicach projektowanej inwestycji	Nie badano
Jednostka ewid.	061105_2 Łuków		
Obręb ewid.	0008 Gręzówka 0009 Gręzówka Kolonia	Oznaczenie i symbol konturu użytku gruntowego, który nie jest ujawniony w bazie danych ewidencji gruntów i budynków	Brak
Numer działki	zgodnie z zakresem		
Ulica, nr	Gospodarcza	Oznaczenie granicy obszaru, który był przedmiotem aktualizacji	▬
Układ współrz. płaskich	2000/21		
Układu wysokości	PL-EVRF2007-NH	Dane dotyczące granic działki pod względem dokładności spełniają kryteria obowiązujących standardów technicznych.	
Ident. zgłoszenia pracy geod.	PODGiK.6640.1608.2025		
Wykonawca:	**Usługi Geodezyjne** **Artur Świder** ul. Sosnowa 21, 21-400 Gręzówka tel. 602 704 885, NIP: 825-191-64-91	Stan aktualności mapy na dzień:	22.05.2025r

GEODETA
mgr inż. Artur Świder

GEODETA
mgr inż. Radomir Kubak
Uprawnienia Nr 19024

Oświadczam, że niniejszy dokument został opracowany w wyniku prac geodezyjnych i kartograficznych, których rezultaty zawiera operat techniczny wpisany do ewidencji materiałów państwowego zasobu geodezyjnego i kartograficznego po uzyskaniu pozytywnego wyniku weryfikacji. Jednocześnie informuję, że jestem świadomy odpowiedzialności karnej za złożenie fałszywego oświadczenia.

Numer protokołu weryfikacji wyników zgłoszonych prac geodezyjnych.	PODGiK.6640.1608.2025_1
Data sporządzenia protokołu weryfikacji wyników zgłoszonych prac geodezyjnych.	23.05.2025r

489
430
490
493/1
493/2
493/3
494/1
494/2
494/3
495/1
495/2
496
497/1
497/2
497/3
498/1
498/2
498/3
499/1
499/2
499/3
500
519/1
519/2
520/1
520/2
521
522
48/1
48/2
49/1
49/2
50/1
50/2
51/1
51/2
52/1
52/2
53/1
53/2
54/1
54/2
55/1
55/2
56/1
56/2
57/1
57/2
58/1
58/2
59/1
59/2
60/1
60/2
61/3
61/4
61/5
61/6
4
i1
93
95/1
95/2
96/1
96/2
97/1
97/2
98/1
98/2
99/1
99/2
116
117/1
117/2
118/1
118/2
133/1
133/2
134/3
134/4
135/1
135/2
136/1
136/2
137/1
137/2
138/1
138/2
139/1
139/2
140/1
140/2
141/1
141/2
RV
R
RVb
RVI
Lzr
Tp
Bo
proj.w
proj.k