


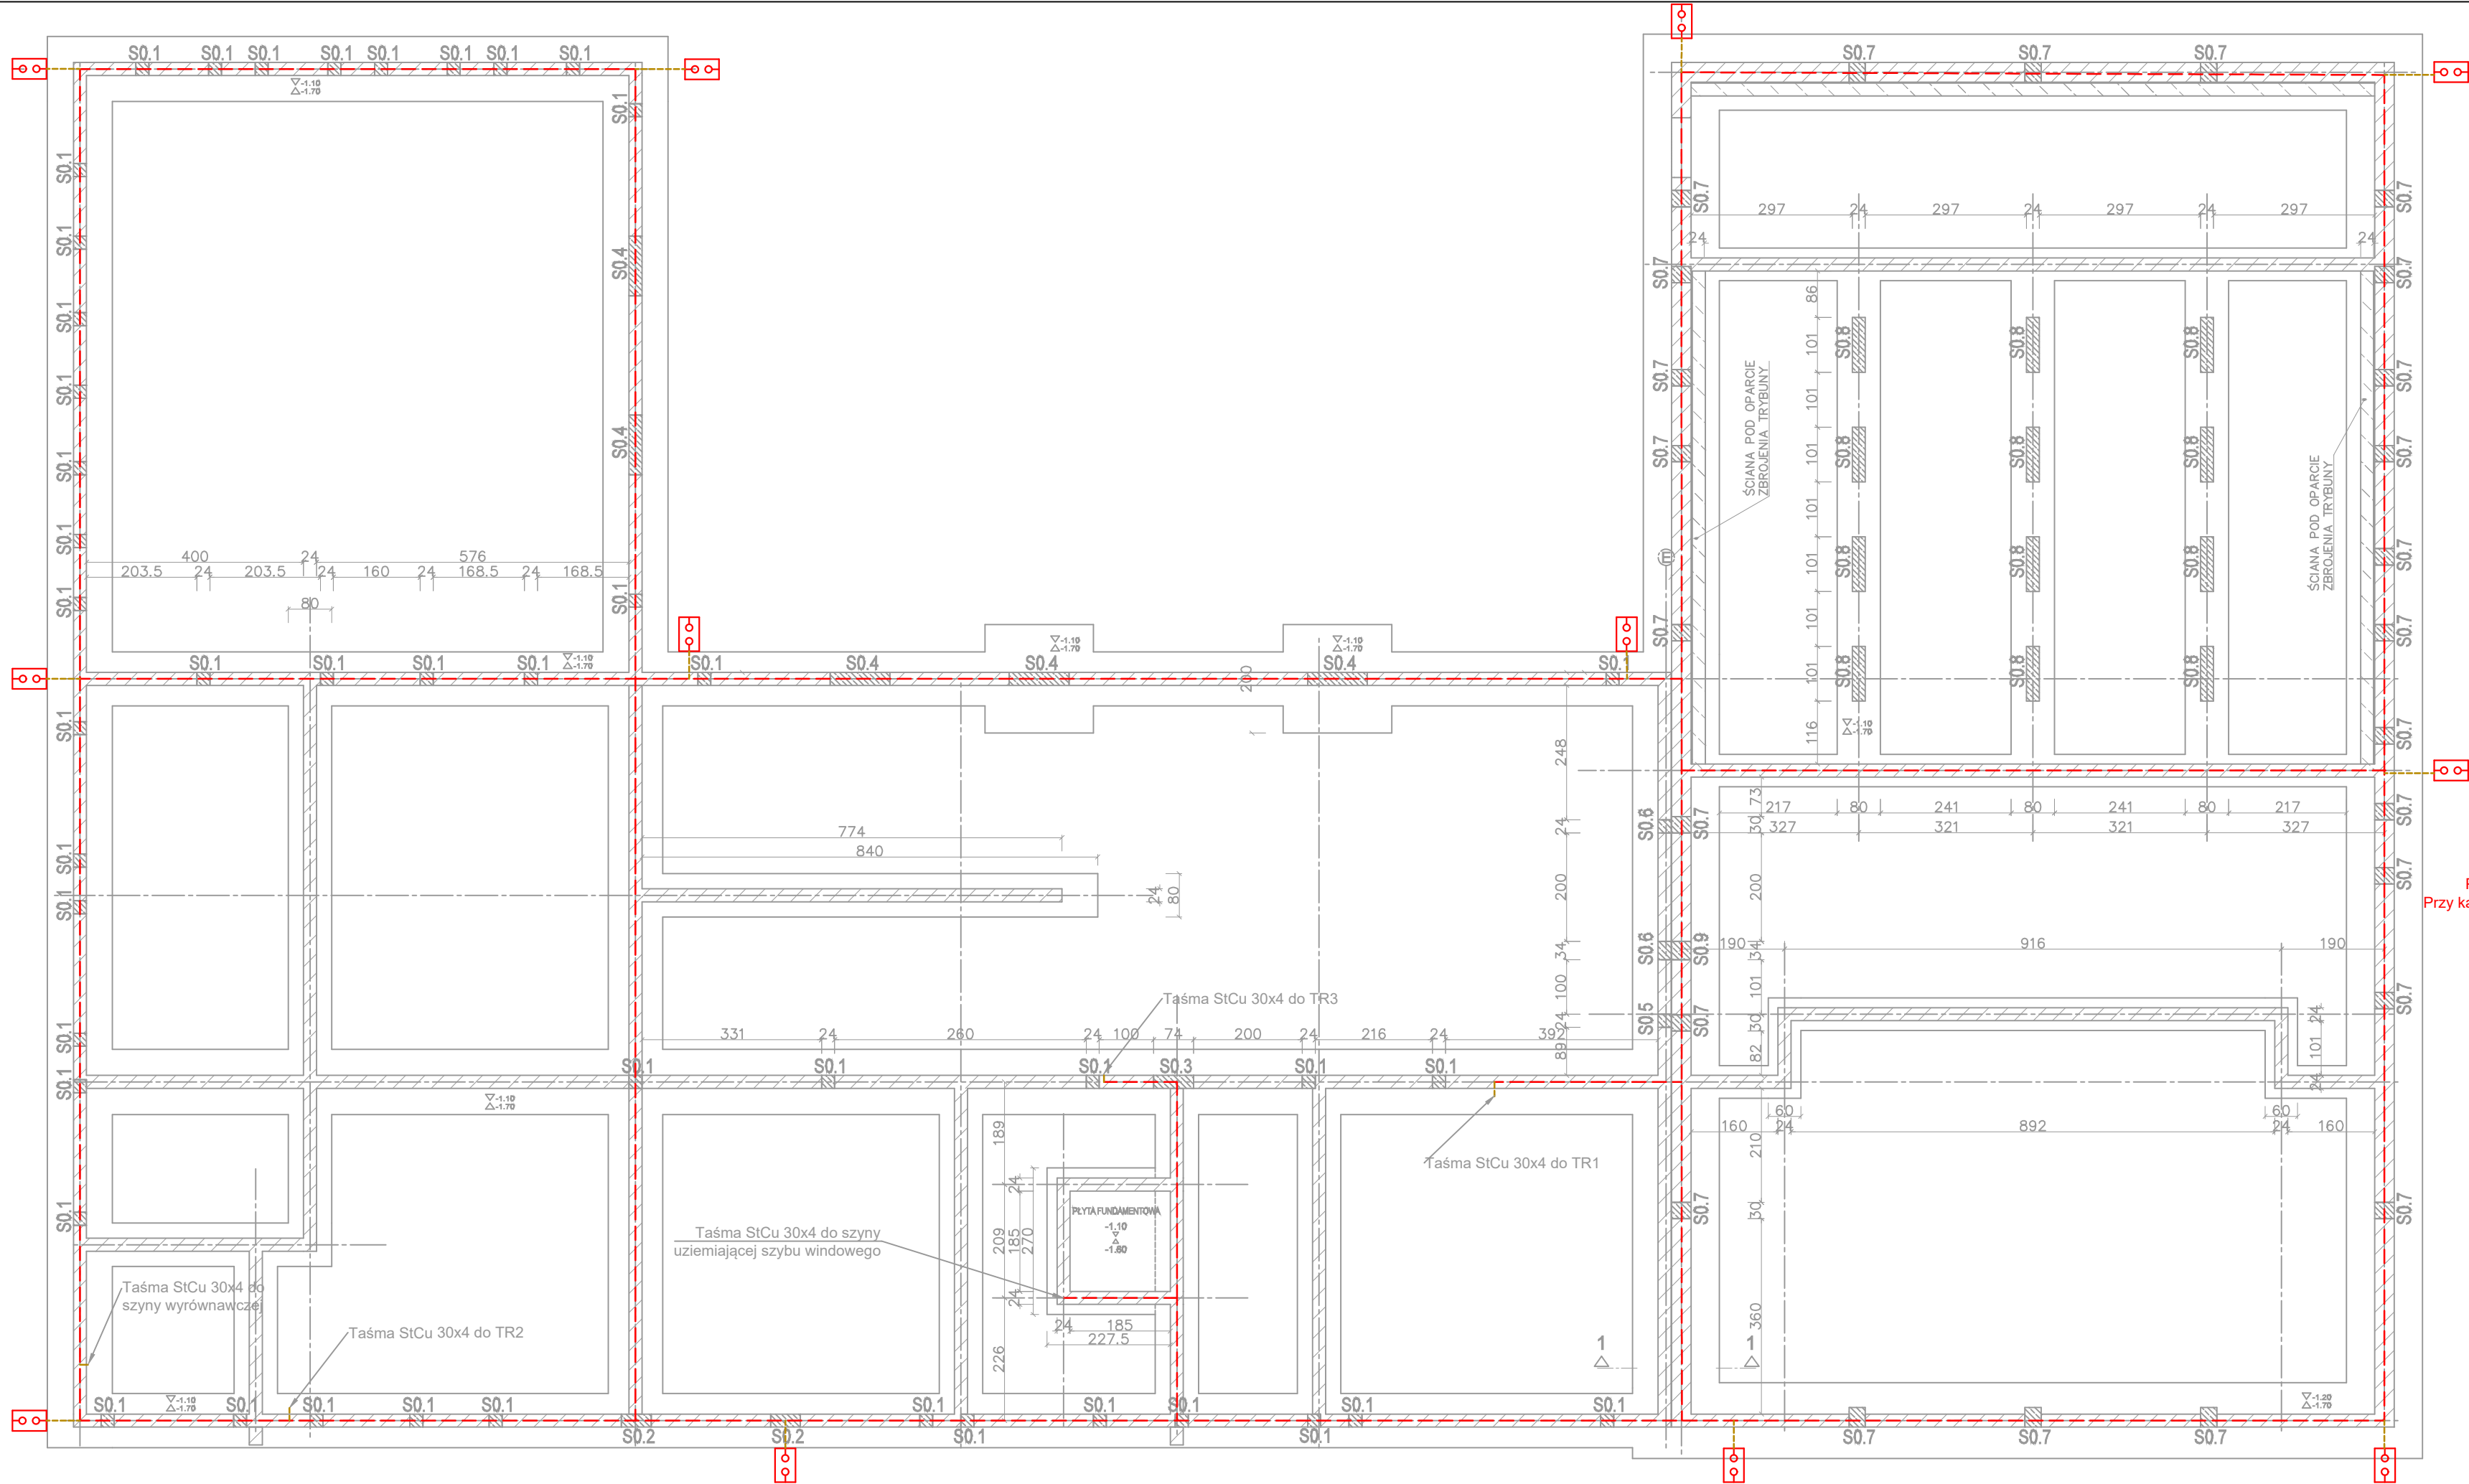

Wykonać uziom fundamentowy.
Dopuszczalna rezystancja uziemienia $\leq 10\Omega$
Połączenie uziomu fundamentowego ze złączem kontrolnym wykonać taśmą StCu lub V4A 30x4
Przy każdym złączu kontrolnym wykonać uziom pionowy o długości 5m i przyłączyć do instalacji uziemiającej
Złącza kontrolne instalować w puszkach gruntowych

NAZWA ZAMIERZENIA BUDOWLANEGO: BUDOWA BUDYNKU GMINNEGO CENTRUM KULTURY , ZBIORNIKA NA ŚCIEKI sanitarne o poj.10m ³ , ZBIORNIKA NA WODY OPADOWE o poj.10m ³ , 44 MIEJSC POSTOJOWYCH Z DOJAZDEM O UTWARDZONEJ NAWIERZCHNI				
ADRES: Świdry , gm. Łuków, nr ewid. działek 417/2, 417/4, 418/2, 418/4 Jedn.ewid.: 061105.2-gmina Łuków, Obręb: 0030 Świdry				
TYTUŁ: RZUT FUNDAMENTÓW			SKALA: 1:100	NUMER: E-8
mgr inż. Dariusz Kędziora	SPECJALNOŚĆ inst. elektr.	NR UPRAWNIEN LUB/0037/PWBE/18	DATA 11/2025	PODPIS
mgr inż. Michał Kalinowski	inst. elektr.	LUB/0115/PWBE/17	11/2025	