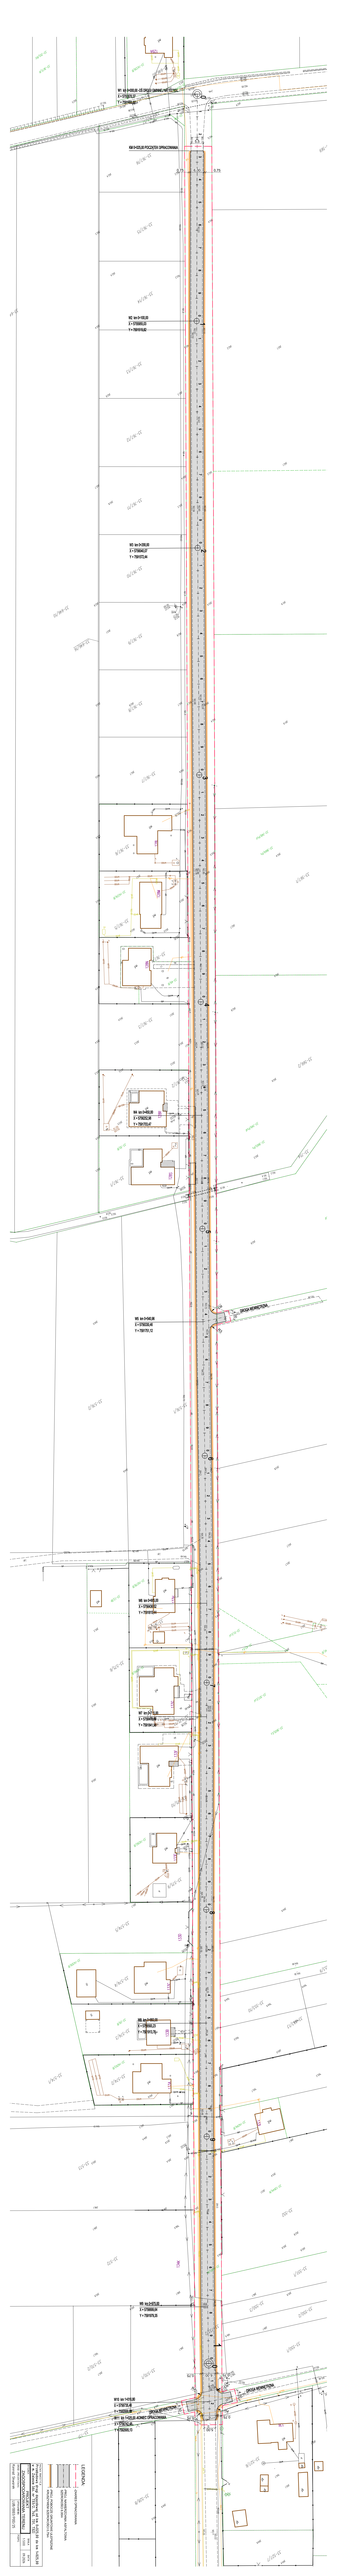

W1 km 0+000,00 -OŚ DROGI GMINNEJ NR 102765L
X = 5755870,37
Y = 7591466,60
KM 0+025,00 POCZĄTEK OPRACOWANIA
0.75
6.00
0.75
5.5
W2 km 0+100,00
X = 5755955,03
Y = 7591519,82
W3 km 0+200,00
X = 5756040,07
Y = 7591572,44
W4 km 0+450,00
X = 5756252,98
Y = 7591703,47
W5 km 0+540,96
X = 5756330,46
Y = 7591751,12
DROGA WEWNĘTRZNA
W6 km 0+665,00
X = 5756436,52
Y = 7591815,44
W7 km 0+715,00
X = 5756478,89
Y = 7591841,98
W8 km 0+860,00
X = 5756593,23
Y = 7591913,76
W9 km 0+975,00
X = 5756699,64
Y = 7591979,35
W10 km 1+016,80
X = 5756735,46
Y = 7592000,89
W11 km 1+025,00 -KONIEC OPRACOWANIA
X = 5756742,48
Y = 7592005,13
DROGA WEWNĘTRZNA
4.50
5.00
R4
R3
33-767/16
33-767/15
33-767/14
33-767/13
33-767/12
33-767/11
33-767/10
33-767/9
33-767/8
33-767/7
33-767/6
33-767/5
33-767/3
33-767/2
33-767/1
33-646/10
33-567/1
33-566/2
33-576/2
33-576/1
33-575/6
33-575/9
33-575/10
33-574/5
33-574/4
33-574/3
33-574/2
33-574/1
33-573
33-572
33-570/2
33-570/1
33-733/2
33-731
33-552
33-551/1
33-550/3
33-550/2
33-550/1
33-553/10
33-528/8
33-527/6
33-527/7
128I
128M
128N
128R
128S
133H
133G
133F
133E
133D
133C
133B
133A
133I
134K
13G

LEGENDA:

🟥	-ZAKRES OPRACOWANIA
▨	-PROJ. NAWIERZCHNIA ASFALTOWA SZEROKOŚCI 6.00m
🟧	-PROJ. POBOCZE GRUNTOWE ULEPSZONE KRUSZYWEM SZEROKOŚCI 0.75m

NAZWA INWESTYCJI
Przebudowa drogi dojazdowej od km 0+025,00 do km 1+025,00 w m. Zalesie [dz. nr 733/2, 740, 731, 732]

RYSUNEK
PROJEKT
ZAGOSPODAROWANIA TERENU

SKALA
1:500

DATA
09.2026

DROGI -PROJEKTOWAŁ
Konrad Skwarek

UPRAWNIENIA
LUB/0003/POD/25

PODPIS