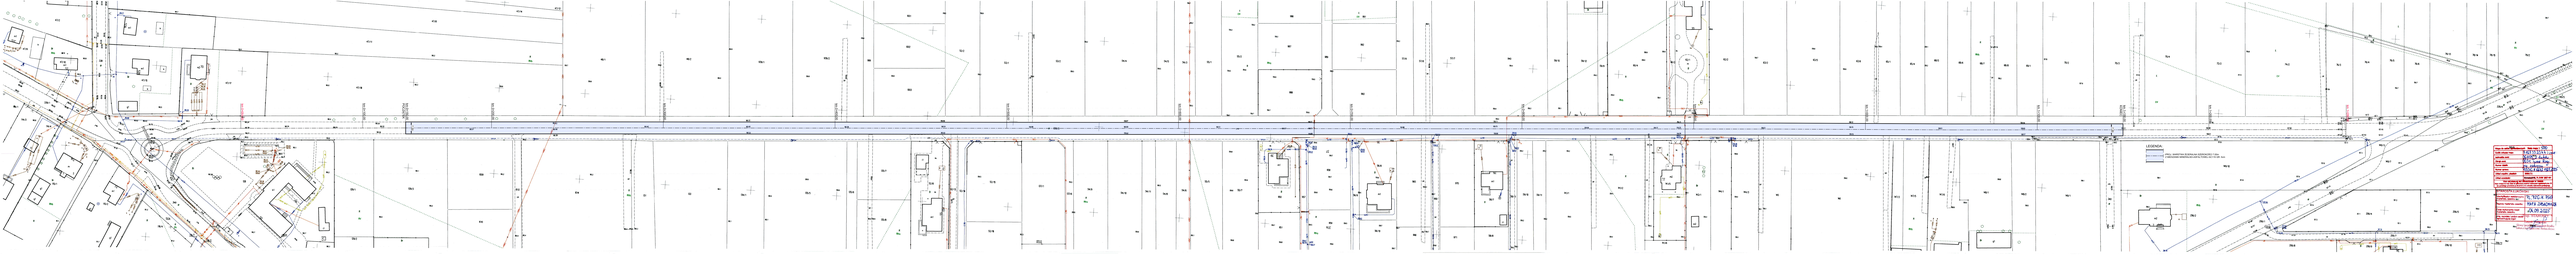

km 0+050.00
km 0+100.00
km 0+150.00
POCZĄTEK
km 0+200.00
km 0+300.00
km 0+400.00
km 0+500.00
km 0+600.00
km 0+700.00
km 0+800.00
km 0+900.00
km 1+000.00
km 1+100.00
km 1+150.00
KONIEC
km 1+200.00
km 1+250.00
7.00
338 dr
339/1
339/3
340 dr
349 dr
339/4
149/5

LEGENDA:

▨ -PROJ. WARSTWA ŚCIERALNA SZEROKOŚCI 7.00m
Z MIESZANKI MINERALNO-ASFALTOWEJ AC11S GR. 5cm

Mapa do celów opiniodawczych	Skala mapy 1: 500
Godło arkusza mapy	7.167.33.23.4.4 i inne
Jednostka ewid.	061105_2 Łuków
Obręb ewid.	0031 Turze Rogi
Numer działki	wg zakresu
Numer sprawy	RODGiK.6642.1927.2025
Układ współrz. płaskich	2000/21
Układ wysokości	~~Kronsztadt 86~~, PL-EVRF 2007-NH

STAN ARCHIWALNY BEZ SPRAWDZANIA W TERENIE
Mapa niniejsza nie może służyć do opracowania projektów technicznych uzgadnianych przez OD bez uprzedniego sprawdzenia jej aktualności przez jednostkę wykonawstwa geodezyjnego

STAROSTA ŁUKOWSKI

Identyfikator ewidencyjny materiału zasobu	PL.PZGiK.7517
Nazwa materiału zasobu	MAPA ZASADNICZA
Data wykonania kopii materiału zasobu	04.09.2025
Imię, nazwisko i podpis osoby reprezentującej organ	Z up. STAROSTY

Leszek Nurzyński
Główny Specjalista w Powiatowym Ośrodku
Dokumentacji Geodezyjnej i Kartograficznej