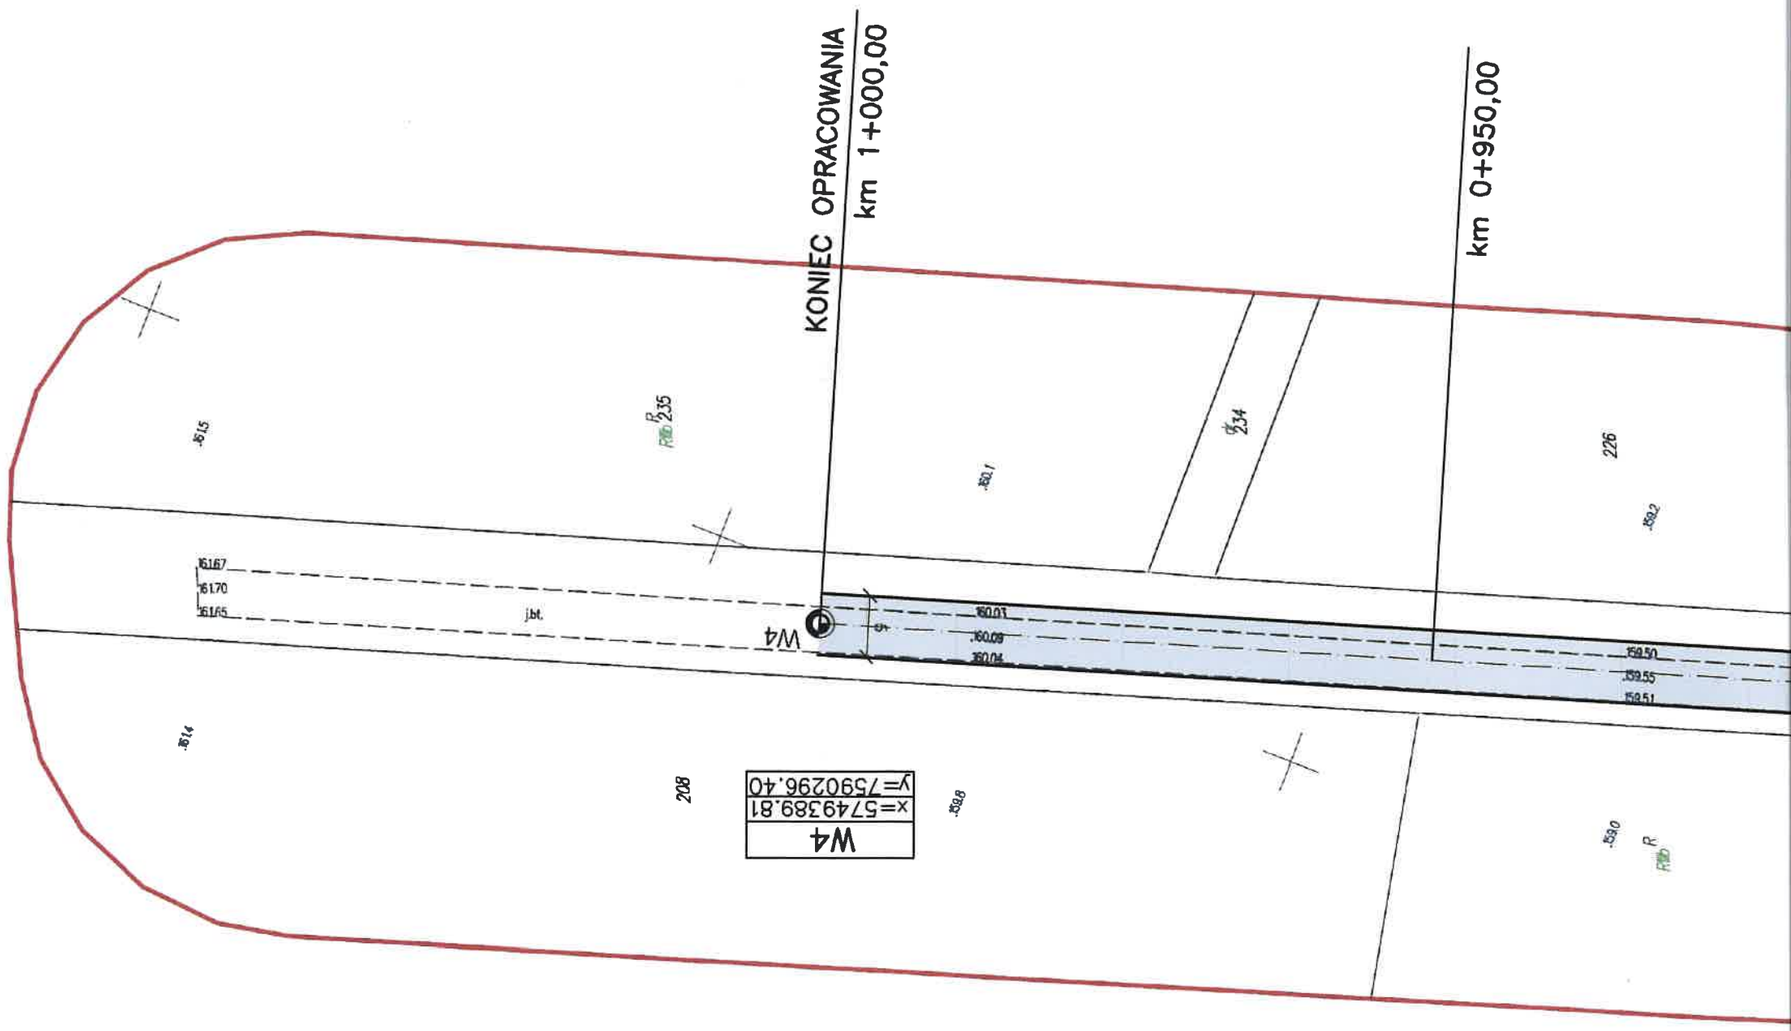

MAPA DO CELÓW PROJEKTOWYCH Skala 1:500	
Godło arkusza mapy	
Jednostka ewid.	061105_2 gm. Łuków
Obręb ewid.	0028 Szczygły Dolne
Numer działki	219
Ulica, nr	
Układ współrz. płaskich	2000/21
Układ wysokości	PL-EVRF2007-NH
Ident. zgłoszenia pracy geod.	PODGiK.6640.13.2025
Wykonawca:	

Oznaczenie i informacje o służebnościach gruntowych mających wpływ na zagospodarowanie gruntów, zlokalizowanych w granicach projektowanej inwestycji	nie sprawdzano
Oznaczenie i symbol konturu użytku gruntowego, który nie jest ujawniony w bazie danych ewidencji gruntów i budynków	brak
Oznaczenie granic obszaru, który był przedmiotem aktualizacji	----------
Oświadczam, że niniejszy dokument został opracowany w wyniku prac geodezyjnych i kartograficznych, których rezultaty zawiera operat techniczny pozytywnie zweryfikowany. Jednocześnie informuję, że jestem świadomy odpowiedzialności karnej za złożenie fałszywego oświadczenia.	
Numer i data sporządzenia dokumentu pozytywnej weryfikacji w PODGiK Łuków	PODGiK.6640.13.2025_1 15.01.2025 r.
Imię i nazwisko oraz numer uprawnień zawodowych kierownika prac	Daniel Krawczyk 14119 (1, 2)
Stan aktualności mapy na dzień	07.01.2025

USŁUGI GEODEZYJNE
„GEOPOL" s.c.
Ł. Szewczak, A. Szewczak
Ławki 1R, 21-400 Łuków, woj. lubelskie
tel. 510 894 732, 667 063 003
NIP 825-22-00-872 REGON 525216392

GEODETA
inż. Łukasz Szewczak

GEODETA UPRAWNIONY
Daniel Krawczyk
Nr upr. 14119