


MAPA DO CELÓW PROJEKTOWYCH		Skala mapy 1:500	
Godło arkusza mapy	7.168.32.06.3.1, 7.168.32.06.3.3	Oznaczenie i informacje o służebnościach gruntowych mających wpływ na zagospodarowanie gruntów, zlokalizowanych w granicach projektowanej inwestycji	Nie badano
Jednostka ewid.	061105_2 Łuków		
Obszary ewid.	0008 Grzędówka	Oznaczenie i symbol konturu użytku gruntowego, który nie jest ujawniony w bazie danych ewidencji gruntów i budynków	Brak
Numer działki	675, 759, 869		
Ulica, nr		Oznaczenie granicy obszaru, który był przedmiotem aktualizacji	
Układ współrz. płaskich	2000/21		
Układu wysokości	PL-EVRF2007-NH	Dane dotyczące granic działki pod względem dokładności spełniają kryteria obowiązujących standardów technicznych.	
Ident. zgłoszenia pracy geod.	PODGIK.6640.2143.2025		
Wykonawca: Usługi Geodezyjne Artur Świder ul. Sosnowa 21, 21-400 Grzędówka tel. 602 704 885, NIP: 825-191-64-91		Stan aktualności mapy na dzień:	15.07.2025r

Oświadczam, że niniejszy dokument został opracowany w wyniku prac geodezyjnych i kartograficznych, których rezultaty zawiera operat techniczny wpisany do ewidencji materiałów państwowego zasobu geodezyjnego i kartograficznego po uzyskaniu pozytywnego wyniku weryfikacji. Jednocześnie informuję, że jestem świadomy odpowiedzialności karnej za złożenie fałszywego oświadczenia.	
Numer protokołu weryfikacji wyników zgłoszonych prac geodezyjnych.	PODGIK.6640.2143.2025_1
Data sporządzenia protokołu weryfikacji wyników zgłoszonych prac geodezyjnych.	04.08.2025r

GEODETA
mgr inż. Artur Świder

GEODETA
mgr inż. ~~Artur Świder~~
Uprawnienia Nr 18024

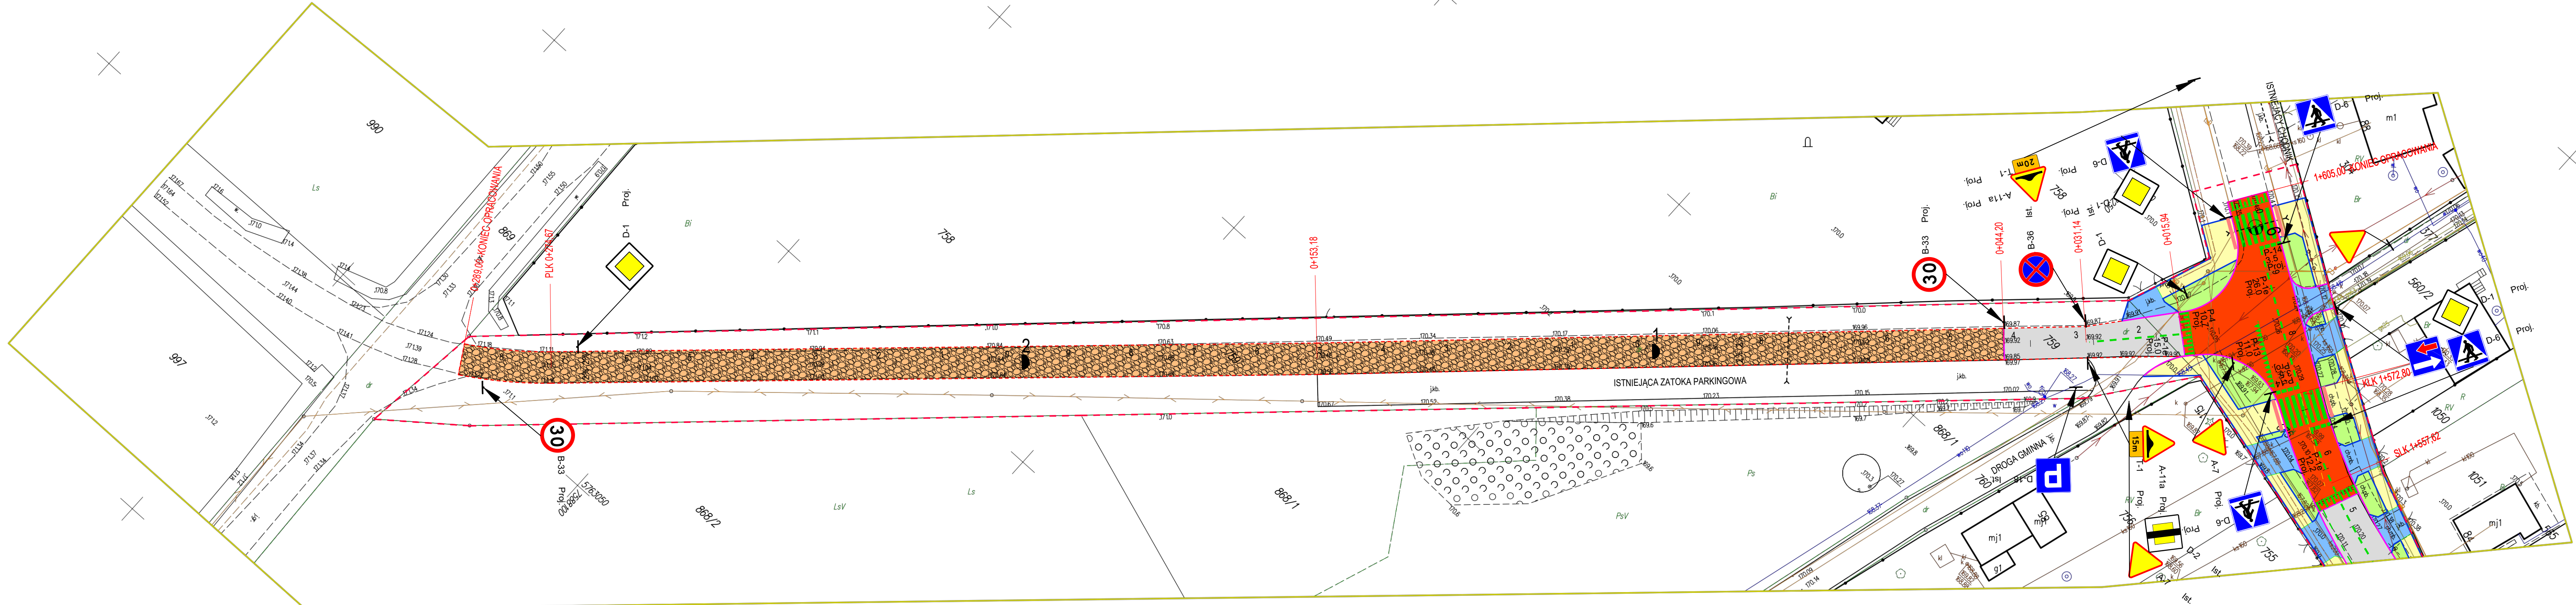

LEGENDA:

- PROJ. NAWIERZCHNIA ASFALTOWA SZER. ZMIENNEJ [5.00-7.00m]
- PROJ. POBOCZE TWARDE O NAWIERZCHNI ASFALTOWEJ SZER. 0.75m
- PROJ. NAWIERZCHNIA CHODNIKA SZER. ZMIENNEJ Z KOSTKI BET. GR. 6cm W KOLORZE SZARYM
- PROJ. NAWIERZCHNIA ZJAZDÓW Z KOSTKI BET. GR. 8cm W KOLORZE GRAFITOWYM
- PROJ. NAWIERZCHNIA SKRZYŻOWANIA WYNIESIONEGO Z KOSTKI BET. GR. 8cm W KOLORZE CZERWONYM
- NAWIERZCHNIA Z BRUKU PROJEKTOWANA DO PRZEŁOŻENIA [WZMOCNIENIE PODBUDOWY]
- PROJ. NAWIERZCHNIA Z PŁYT INTEGRACYJNYCH (PŁYTA OSTRZEGAWCZA) -SYSTEM FAKTUROWYCH OZNACZEŃ NAWIERZCHNI L=5.0m
- PROJ. KRAWĘDZ NAWIERZCHNI
- PROJ. KRAWĘŻNIK ULICZNY 15x30x100cm
- PROJ. KRAWĘŻNIK NAJAZDOWY 15x22x100cm
- PROJ. OBRZEŻE 8x30x100cm
- GRANICE OPRACOWANIA

NAZWA OBIEKTU Droga gminna dz. nr 759 w m. Grzędówka			
RYSUNEK STAŁA ORGANIZACJA RUCHU -DROGA GMINNA DZ. NR 759		SKALA 1:500	DATA 08.2025
DROGI -PROJEKTOWAŁ Konrad Skwarek	UPRAWNIENIA LUB/0003/POD/25	PODPIS	
POŚWIDACZAM SPORZĄDZENIE PROJEKTU ZAGOSPODAROWANANIA NA ZGODNEJ Z ORYGINAŁEM KOPII AKTUALNEJ MAPY DO CELÓW PROJEKTOWYCH			